


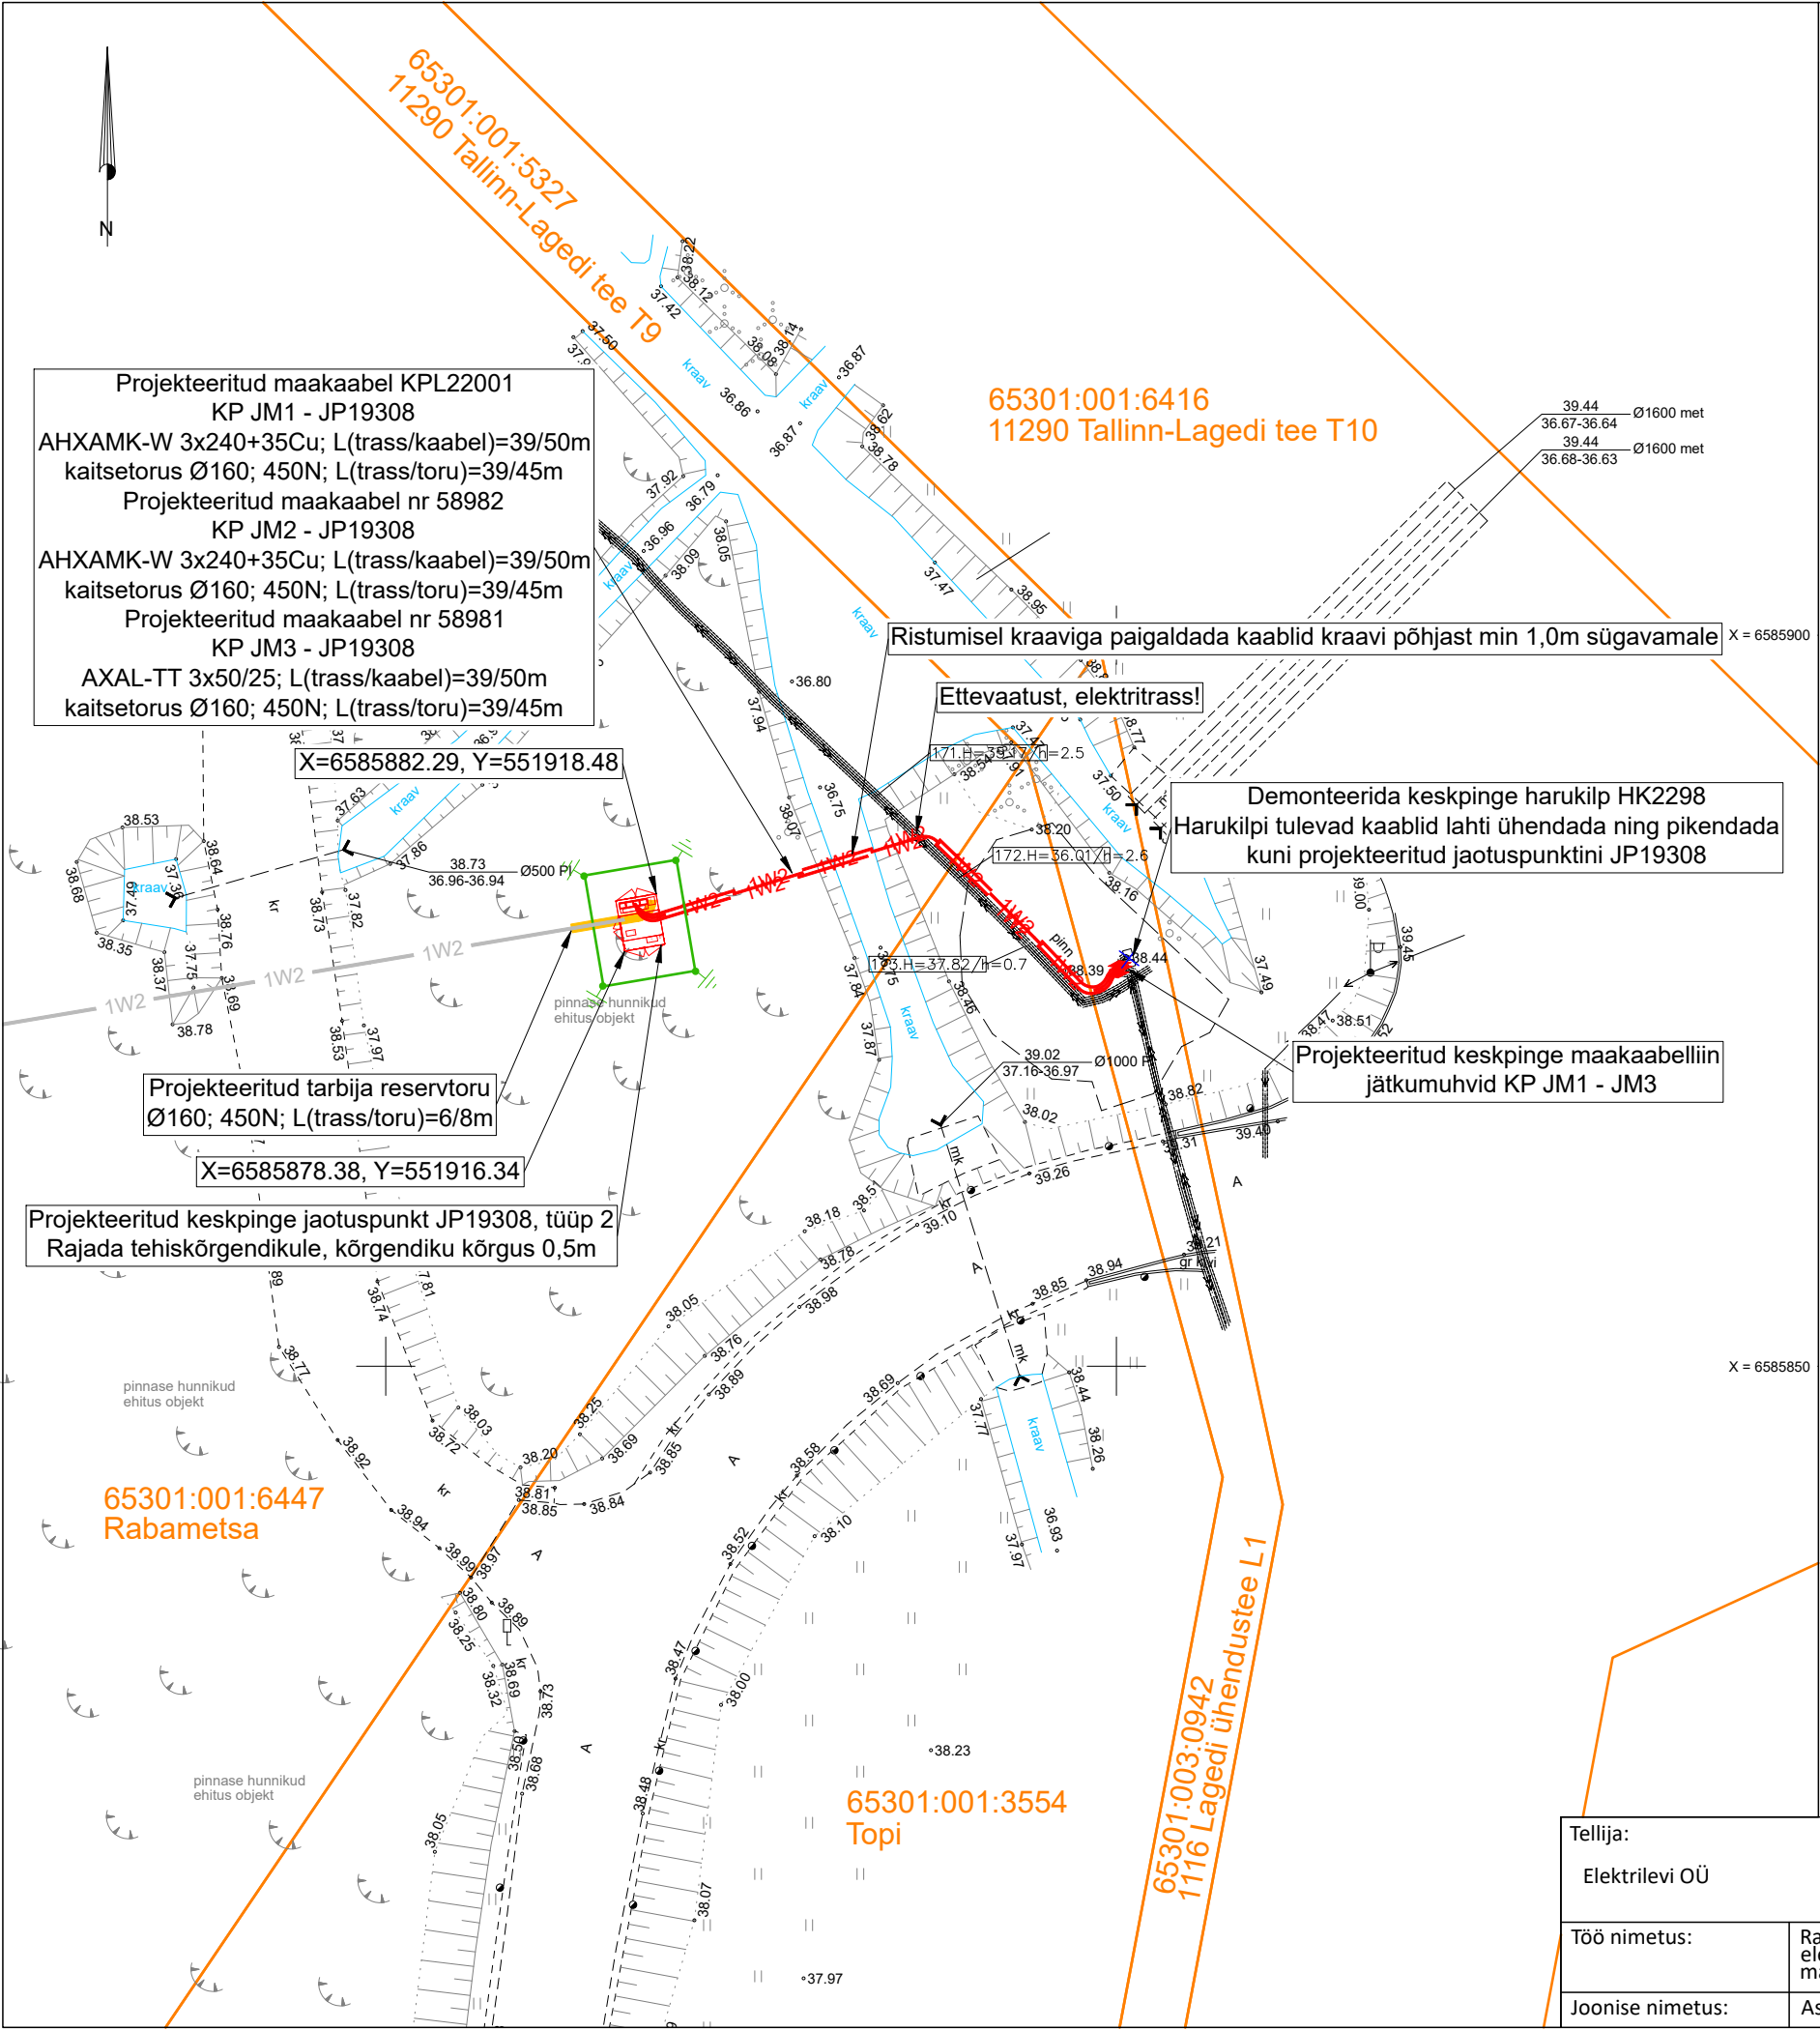

STROMTEC OÜ TÖÖ NR 25-09L TINGMÄRGID

- 1W2 Proj. keskpinge maakaabel kaitsetorus
- Proj. keskpinge jaotuspunkt koos maanduse ja tarbija reservtoruga
- Katastriüksuse piir
- Ol. olev keskpinge maakaabel


REAALPROJEKT OÜ TINGMÄRGID

- 1W2 Proj. keskpinge maakaabel kaitsetorus

- Üldmärkused:
- Projekt on teostatud digitaliseeritud alusplaanile vastavalt Elektrilevi OÜ poolt väljastatud projekteerimisülesandele nr 467458.
 - Alusplaanina on kasutatud Kirjanurk OÜ töö nr 15037G "Geodeetiline alusplaan" 04.06.2026. Kõrgused on EH2000 süsteemis, koordinaadid L-EST97 süsteemis.
 - Tehnovõrkude kaitsetsoonides kaevatakse käsitsi. Tööde teostamisel tuleb lähtuda liinirajatiste kaitsevööndis tegutsemise eeskirjast.
 - Täitematerjal ei tohi sisaldada suuri kive (≥ 15 cm), kõrvalisi esemeid, turvast, pehmet savi, puidu- või raadamisjäätmel, jääd, lund ja külmunud pinnast (pinnasekamakaid), muid kahjustavaid ained ning jäätmel. Talvetingimustes kasutada tagasitäitena ainult sulasid ja kergesti tihendatavaid materjale.
 - Pärast kaevetöid taastada endine olukord ning korrastada ehitusjäljed.
 - Katete taastamisel lähtuda töö aegsest olukorrast. Kui ehitustööde käigus selgub, et on kasutatud teistsugust konstruktsiooni, taastada katted vastavalt olemasolevale konstruktsioonile, et ei tekiks konstruktsioonilisi erinevusi.
 - Kaabel paigaldada kogu trassi ulatuses minimaalselt 0,7m sügavusele ja ristumisel kraaviga minimaalselt 1,0m sügavusele, kui asendiplaani pole kirjas teisiti. Vähim sügavus maantee katte ja mulde all 1,5m; mulde nõlvast kuni 1m kaugusel 1,2m; teemaal ja ristumisel kraaviga, kraavi/truubi põhjast 1,0m.
 - Kui projektis märgitud maapinna kõrgused või keskpinge jaotuspunkti 0.00-id erinevad tegelikkusest, siis võtta projekteerijaga ühendust.

RISTUMINE TEISTE MAA-ALUSTE KOMMUNIKATSIOONIDEGA (VESI, KANALISATSIOON, KAUGKÜTE, SIDE...)

RISTUMINE ALLPOOLT
(Rakendada juhtudel kui ei ole võimalik tagada pealt-poolt ristumise gabariite või trassivaldaja nõusolekul)

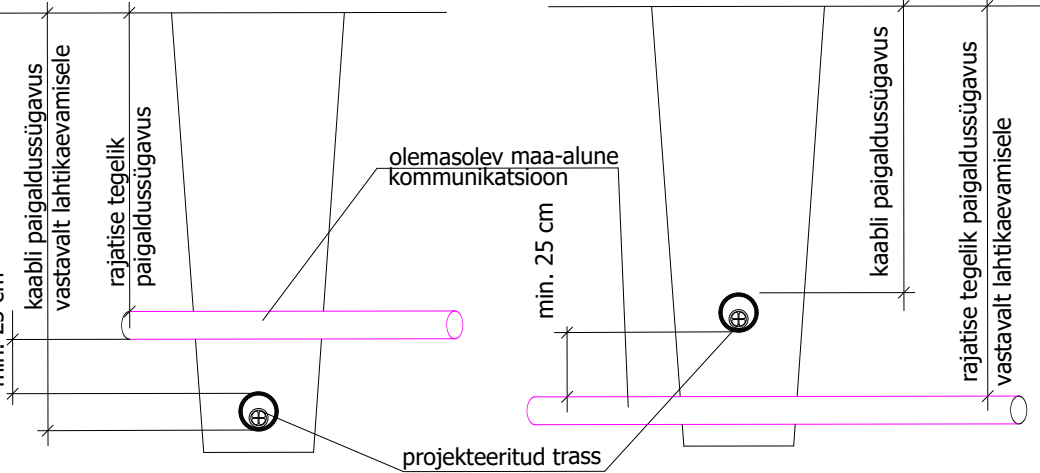

Tellija:			Aadress:		Päevalille 2-2, Ülenurme, Tartumaa; 61714	Kuupäev: 03.07.2026
Elektrilevi OÜ			MTR:	TEL002388	Töö nr: 25-09L	
Töö nimetus:		Reg. nr:	12688881	Joonise nr: 01		
		Telefon:	+372 553 4119	Mõõtkava: M1:500/A3		
		E-mail:	jaanus@stromtec.ee			
		Projekteerija:	Harri Laks; tel 53 835 935			
Joonise nimetus:	Asendiplaan	Kontrollis:	Jaanus Kaldoja			