


Isikliku kasutusõiguse seadmise plaan

IKÕ ala pos nr	Registriosa nr, KV kood	Katastriüksuse tunnus, nimi ja sihtotstarve	Ala pindala (m2)
1	11787950, KV12411	36001:004:0039; 24149 Vastemõisa-Kõpu tee transpordimaa	27

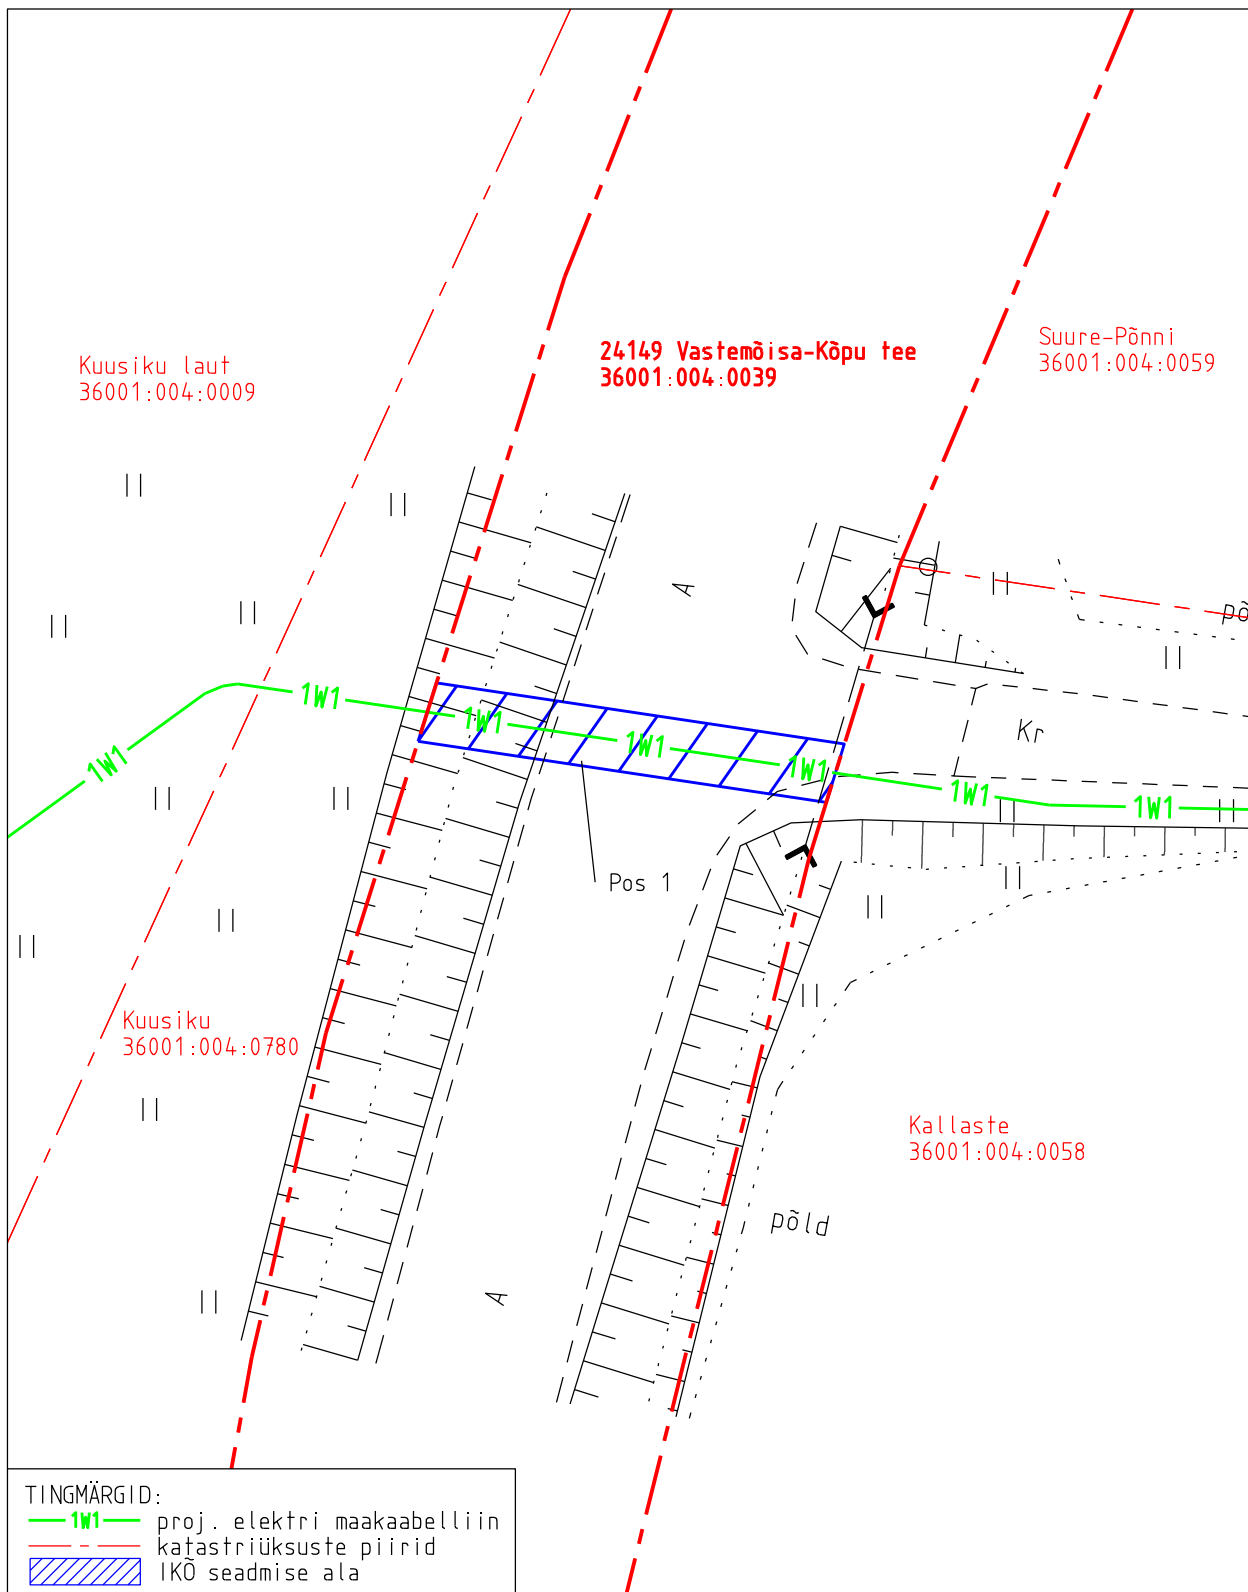

Projekti nimetus Viljandi maakond, Põhja-Sakala vald, Punaküla, Kallaste elektritrassi ümberehitus				Too nr 14830P
Projekti koostaja Kirjanurk OÜ	Plaani koostaja A. Jankovskaja	Mõõtkava 1:250	Leht 1-1	Kuupäev 28.07.2026