


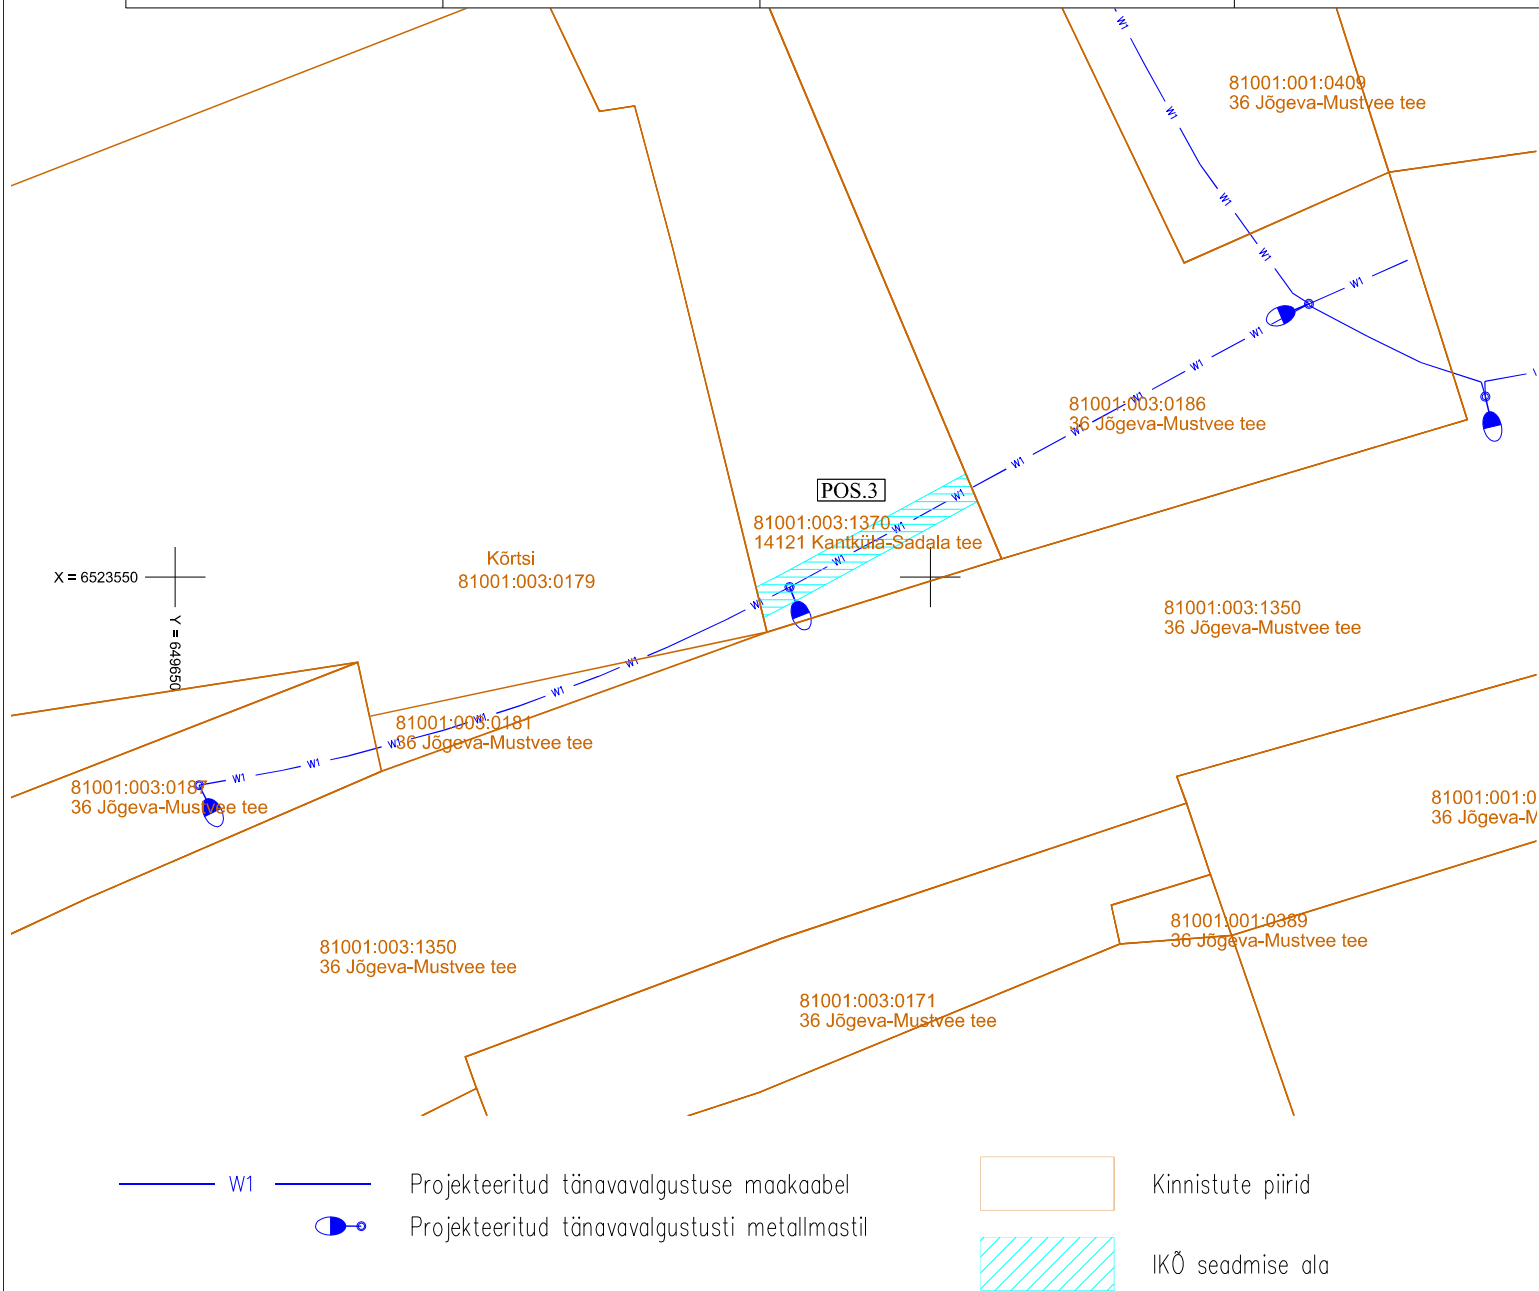


Isikliku kasutusõiguse seadmise plaan

IKÕ ala Pos. nr. (plaanil)	Kinnistu registriosa nr.	Katastriüksuse tunnus nimi ja sihtotstarve	IKÕ ala pind m2
Pos. 3	6054650	81001:003:1370; 14121 Kantküla–Sadala tee Transpordimaa	32m2



		OBJEKT Kantküla kergliiklustee valgustus Kantküla, Jõgeva vald, Jõgeva maakond	
Elsaro OÜ Lepa 3, Võru 65610 Tel. 51 34 150 oras.ott@gmail.com Reg. kood: 12481772 MTR: TEL 002144		JOONISE NIMI Isikliku kasutusõiguse seadmeise plaan 14121 Kantküla–Sadala tee (81001:003:1370)	MASTAAP 1:500
TELLUJA Jõgev Vallavalitsus		VALD-KOND Tänavavalgustus	PROJEKT. STAADIUM PP
PROJ. Ott Oras	ALLKIRI 	EHITUS-JÄRK Tänavavalgustus	PROJEKT. NIM PP
KONTR. Ott Oras	ALLKIRI 	TÖÖ NR 2539708	JOONISE NR EL-9-05
FAIL 2539708_PP_EL-9-05_IKÕ-Pos3		KUUPÄEV 30.12.2025	MUUDATUS 00