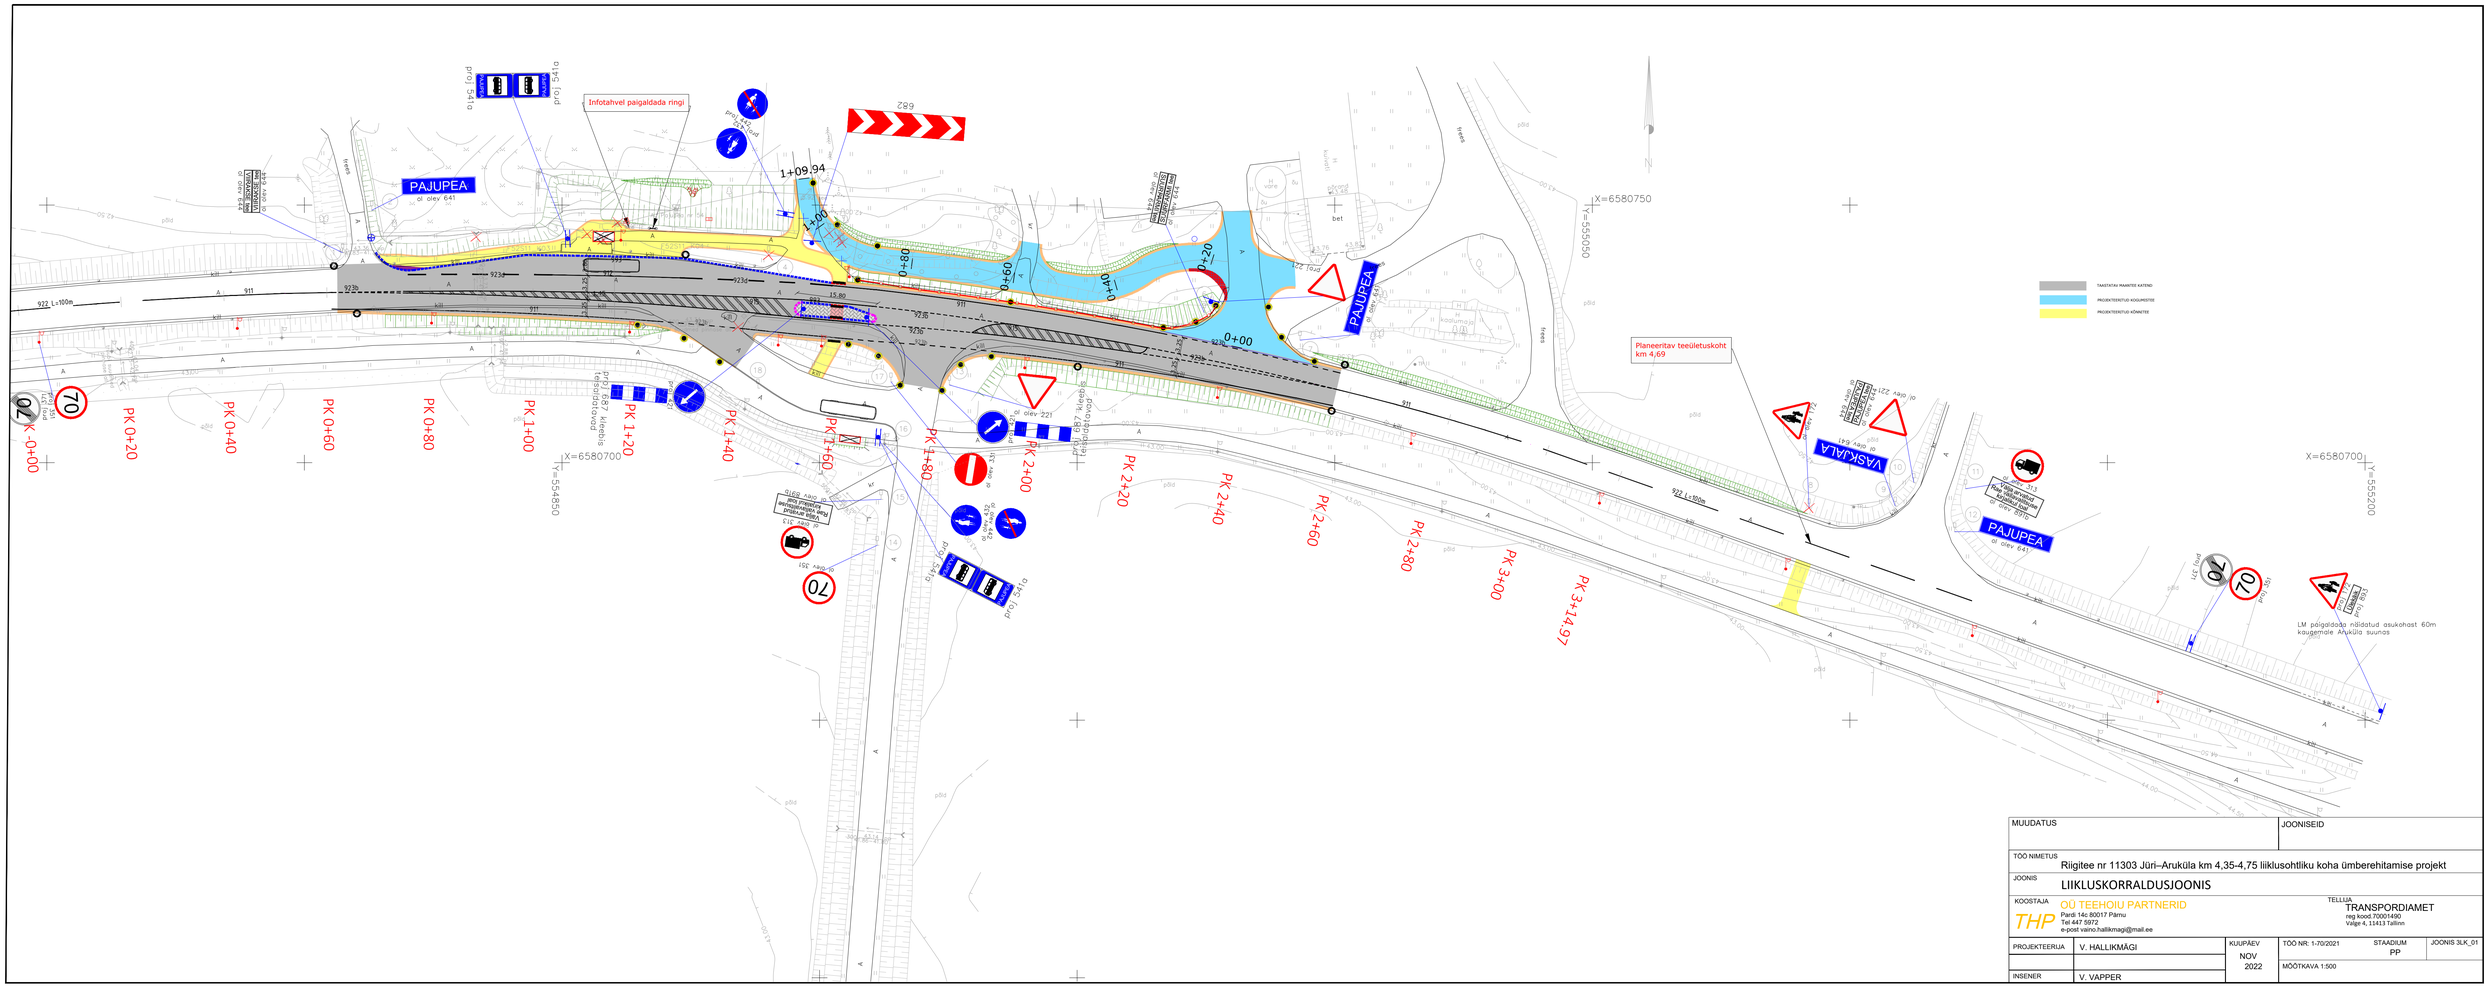


MUUDATUS	JOONISED
TÖÖ NIMETUS	Riigitee nr 11303 Jüri–Aruküla km 4,35-4,75 liiklusohtliku koha ümberehitamise projekt
JOONIS	LIIKLUSKORRALDUSJOONIS
KOOSTAJA	OÜ TEEHOIU PARTNERID THP Pardi 14c 80017 Pärnu Tel 447 5972 e-post vaino.hallikmagi@mail.ee
TELLIJA	TRANSPORDIAMET reg kood 70001490 Valge 4, 11413 Tallinn
PROJEKTEERIJA	V. HALLIKMÄGI
KUUPÄEV	NOV 2022
TÖÖ NR: 1-70/2021	STAADIUM PP
JOONIS 3LK_01	
INSENER	V. VAPPER
MÕÕTKAVA 1:500	