


ISIKLIKU KASUTUSÕIGUSEGA KOORMATAVA ALA PLAAN

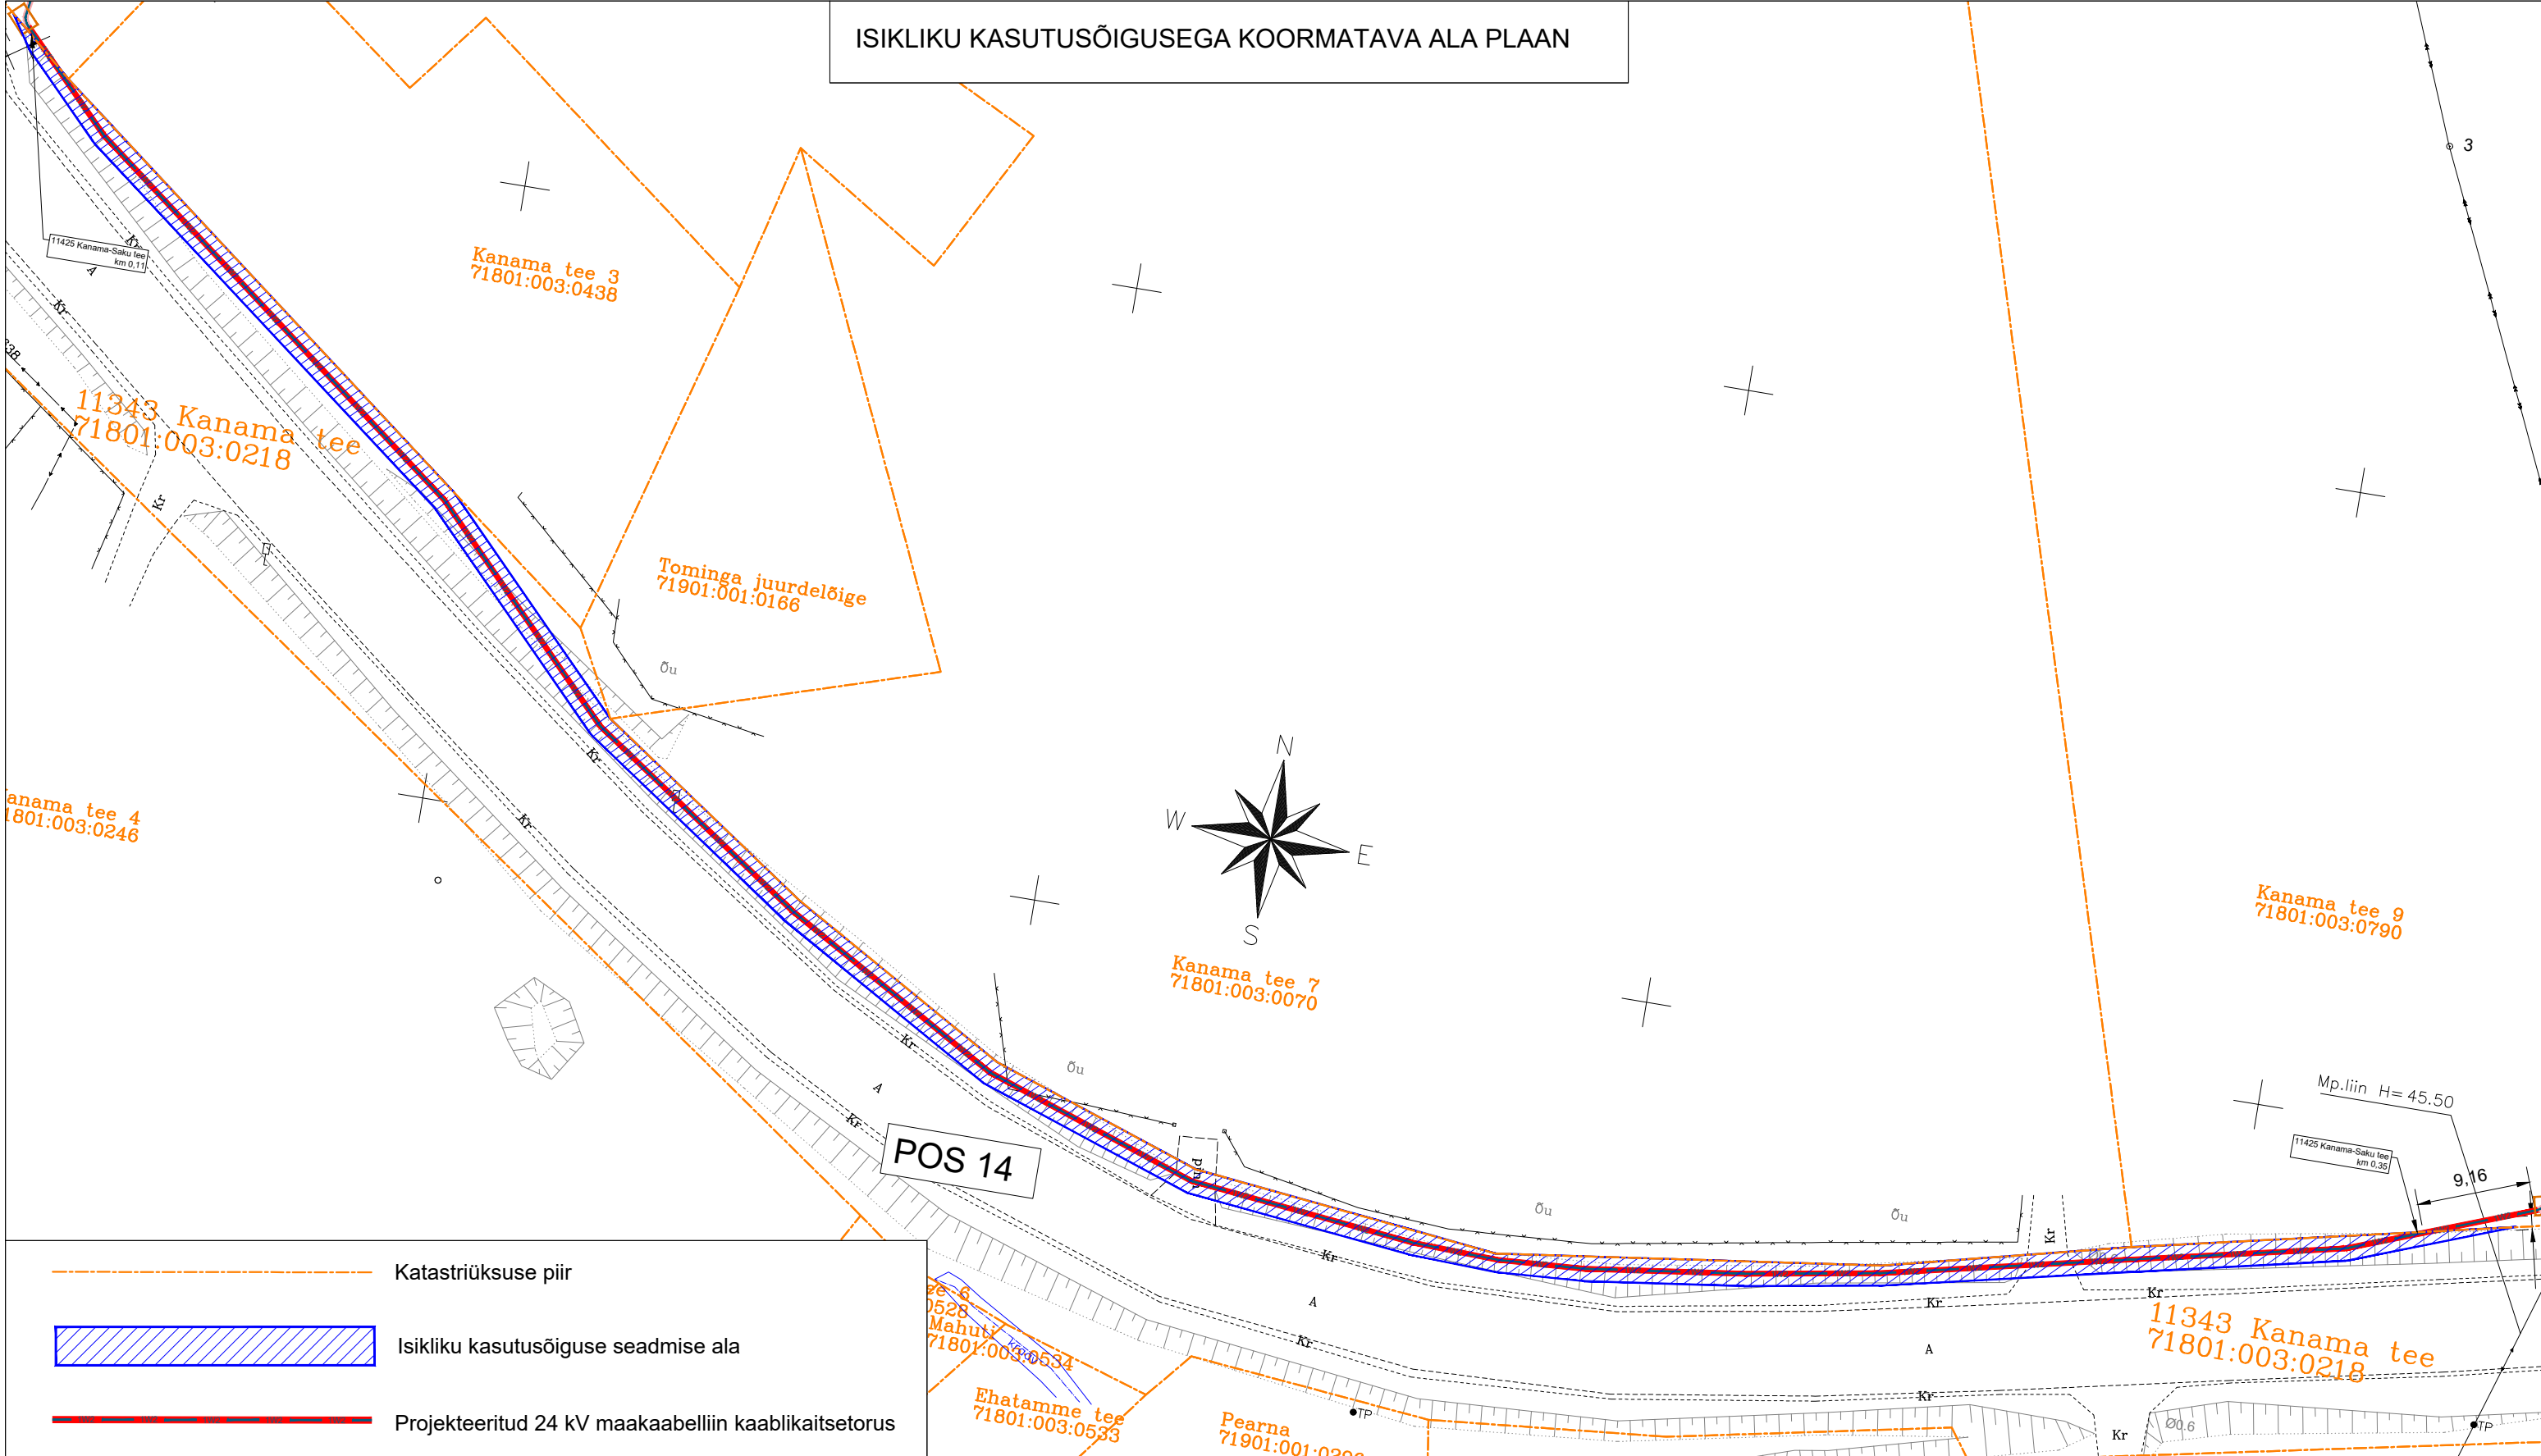

Katastriüksuse piir  
 Isikliku kasutusõiguse seadmise ala  
 Projekteeritud 24 kV maakaabelliin kaablikaitsetorus

Projekt nimi / aadress: Keila mnt 1 kinnistu elektriliitumine, Jõgisoo küla, Saue vald, Harju maakond			Koostaja: Swiper OÜ / Artur Vilu	Möötkava: 1:500	Formaat: A3	Kuupäev: 13.11.2023	Töö nr: LR9392,LR9393
Jrk nr	Kasutusala pos nr (plaanil)	Kinnistu registriosa number	Katastriüksuse tunnus, nimi ja sihtotstarve	Asukoht riigitee (nr ja nimi) suhtes (lõigu algus ja lõpp km)	Ala pindala ruutmeetrites (m <sup>2</sup> )		
14	POS 14	10186750	71801:003:0218 11343 Kanama tee, Jälgimäe küla, Saku vald, Harju maakond 100% Transpordimaa	11425 Kanama-Saku tee km 0,11 - 0,35	452		