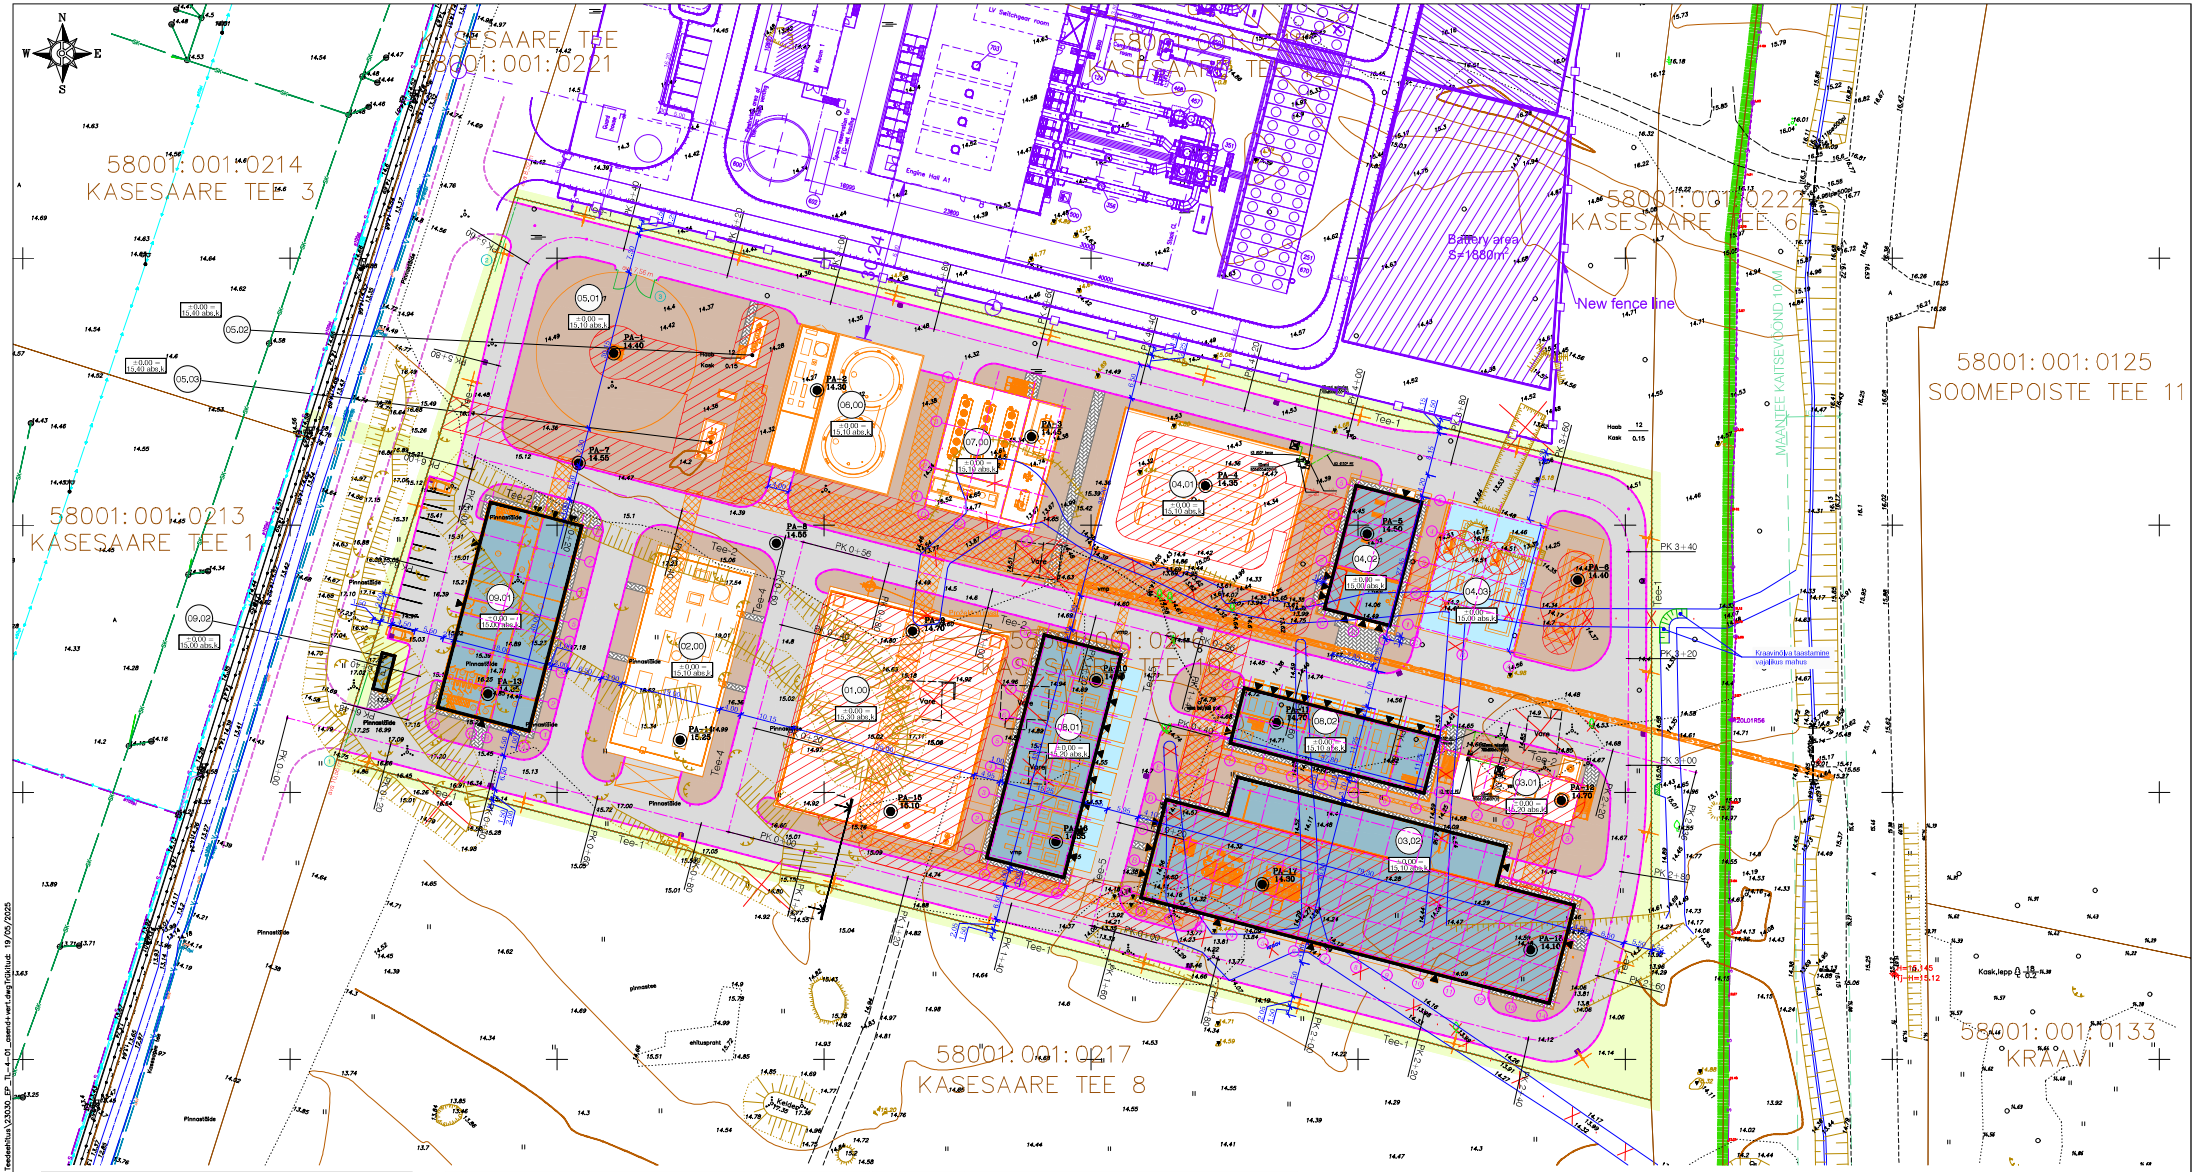

EKSPLIKATSIOON

Pos nr	Nimetus
01,00	Vesiniku tootmisüksus (SOEC TÜÜPI ELEKTROLÜSERID)
02.00	Õhueraldusе seade
03.01	Ammoniaagi süntees. Tootmine
03.02	Vesiniku survestamise seade
04.01	Ammoniaagi ladustamine
04.02	Ammoniaagi pumpla
04.03	Ammoniaagi väljastamine
05.01, 05.02, 05.03	Gaasipõletamise torn, Tõrviku eraldamise ala, Rajatis 1, Lahtine plats
05.03	Kondensaadi kogumine
06.00	Veetöötlus ja tuletõrjepumpla
07.00	Auru tootmine
08,01	Trafoalajaam nr 1
08,02	Trafoalajaam nr 2
09,01	Büroohoone
09,02	Turvahoone 1

TINGMÄRGID / LEGEND

- Kinnistu piir / Cadaster boundary
- Projekteeritud hoone 1, korruse välisseinte gabariit / Designed building ground floor with outside walls
- Hoone sissepääsud / Building entrance
- Projekteeritud hoone teljed / Designed building axis
- Projekteeritud tee telgjoon / Designed road axis
- Projekteeritud sõidutee äärekivi 150x290 (h= 10 cm) / Designed road curb 150x290 (h= 10 cm)
- Projekteeritud murunõlv / Designed grass slope
- Projekteeritud keevispaneelidest piirdeaed ja läugvärav koos eksplikatsiooni nr-ga / Designed fence and sliding gate with number
- Projekteeritud autovärav eksplikatsiooni nr-ga / Designed vehicle gate with number
- Projekteeritud neljakandilise luugiga sademevee reašaov / Designed storm sewer manhole
- PA1 Geoloogilise uuringupunkti asukoht / Position of geological research borehole
- Projekteeritud teekattemärgistus / Designed roadway markings
- Projekteeritud sõidutee AB-katend / Designed driveway asphalt concrete pavement
- Projekteeritud sõidutee tsementbetoonkatend / Designed driveway concrete pavement
- Projekteeritud jalgteede betoonkivisillutiskatend / Designed walkway concrete stone pavement
- Projekteeritud killustikkatend / Designed crushed stone pavement
- Projekteeritud haljasalade murukate / Designed grass seeding on soil
- Projekteeritud horisontaal / Designed roadway contour line
- Projekteeritud kõrgusarv / Designed height
- Projekteeritud kallete murdejoon / Designed slope breakline
- Tehase tehnoloogiline lahendus (CHEMICAL TECHNOLOGIC COMPANY) / Factory technological plan (CHEMICAL TECHNOLOGIC COMPANY)
- Ohutsoon (plahvatustsoon), I klass / Explosion hazard zone, class 1
- Ohutsoon (plahvatustsoon), II klass / Explosion hazard zone, class 2
- Likvideeritavad objektid / Objects to be removed
- Teekaitsevöönd / Defence zone of roadway
- Perspektiivne sõidutee, Kasesaare tee (detailplaneeringu järgi) / Prospective roadway, Kasesaare tee (as of Detailed planning)
- Perspektiivne gaasielektrijaam (ConX PM OÜ) / Prospective gas power plant (ConX PM OÜ)

Geoalus:	Koostaja: AS Tallinna Sadam Inseneribüroo REIB OÜ	Töö nr: ... TT-1029T, TT-2079T-1	Mõõdistatud: 06.2023 2024
	Kõrgussüsteem: EH2000	Koordinaatsüsteem: L-EST 97	

K|PROJEKT	K-Projekt Aktsiaselts Area m-ta, Tallinn, Eesti tel + 372 626 4100 kprojekt@kprojekt.ee reg kood 12203754	Projekti nimi: Rohelise ammoniaagi tehas			
Projektijuht	P. Annuver	Objekti aadress: Harju maakond, Lääne-Harju vald, Paldiski linn Kasesaare tee 10			
Projekteerija	D. Holandi				
Vastutav ins.	R. Peterson	Joonise nimi: Asendiplaan			
Fail nimi: 23030_EP_TL-4-01_asend+vert.dwg	Koostatud: 26.04.2025	Töö nr: 23030	Staadium: Eelprojekt	Dokumendi tähis: TL-4-01-1	Mõõtkava: 1:500

Trükkis: KPR-DMTRIH
Fail: C:\00\K-PROJEKT KS\VP - 23000 Rohelise ammoniagi tehase EP\Projektilased töös\01_TL_ Teedeehitus\23030_EP_TL-4-01_asend+vert.dwg Trükkud: 19/05/2025