




Pikitelje suhtes sümmeetriline pais
Tüüp 2

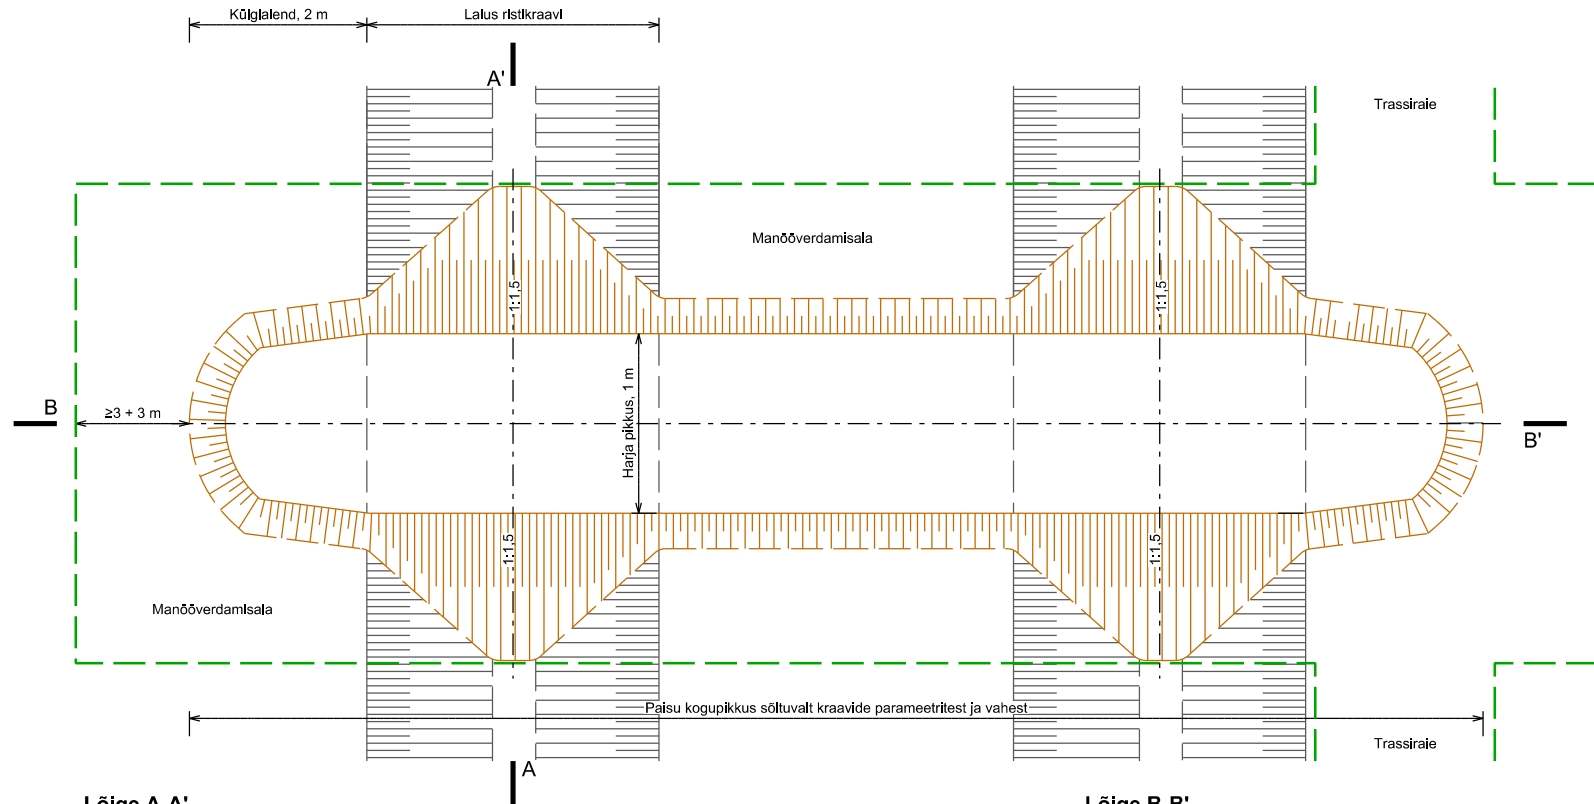

Lõige A-A'

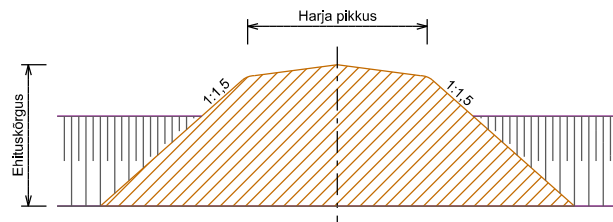

Lõige B-B'

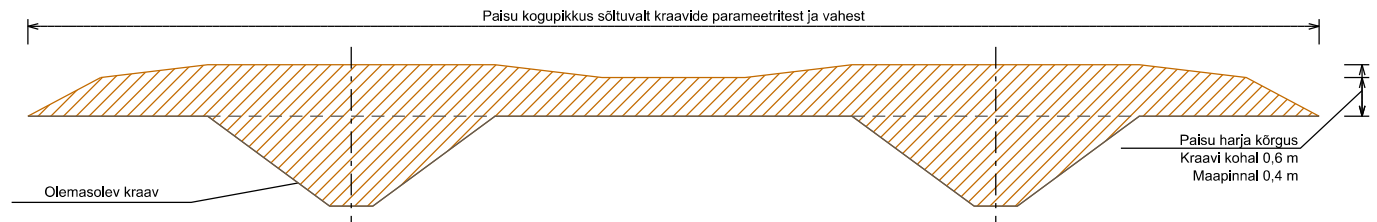

Objekti nimetus ja aadress

Kõnnu Suursoo
Kuusalu vald, Harju maakond

Joonise sisu

Tüüp 2 paisu
ehitusjoonis

Graafiline lisa 21/23



OÜ Inseneribüroo STEIGER

Männiku tee 104, 11216 Tallinn
Tel. 668 1011, Faks 668 1018

Koostas Hendrik Klaas
/Allkirjastatud digitaalselt/

Kinnitas Erki Vaguri
/Allkirjastatud digitaalselt/

Kuupäev 06.08.2024

Töö nr 24/4788