

Paunküla metskond 380  
33701:002:1030  
A1 6 (Elektripost)  
61.95

EH4  
Saula, TTP-258 / 001  
4108850020120

12.4

SA126

4

Kaanjärve-Lasketiiru tee

PK3

00+47

M3

M\_L15R10





R-T

TP-T

TP-T\_L30/50R20/12,5

TP-S

Silmuse kujuline tagasipööramiskoht TP-S  
( 2019 aasta tüüpjoonis )

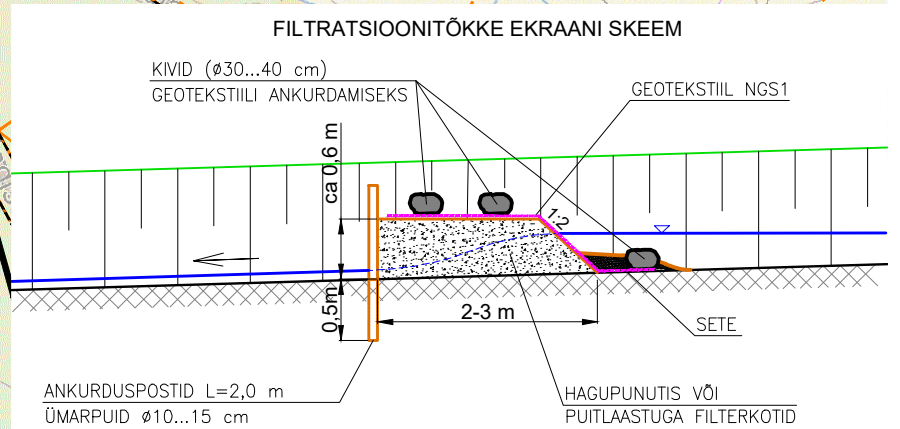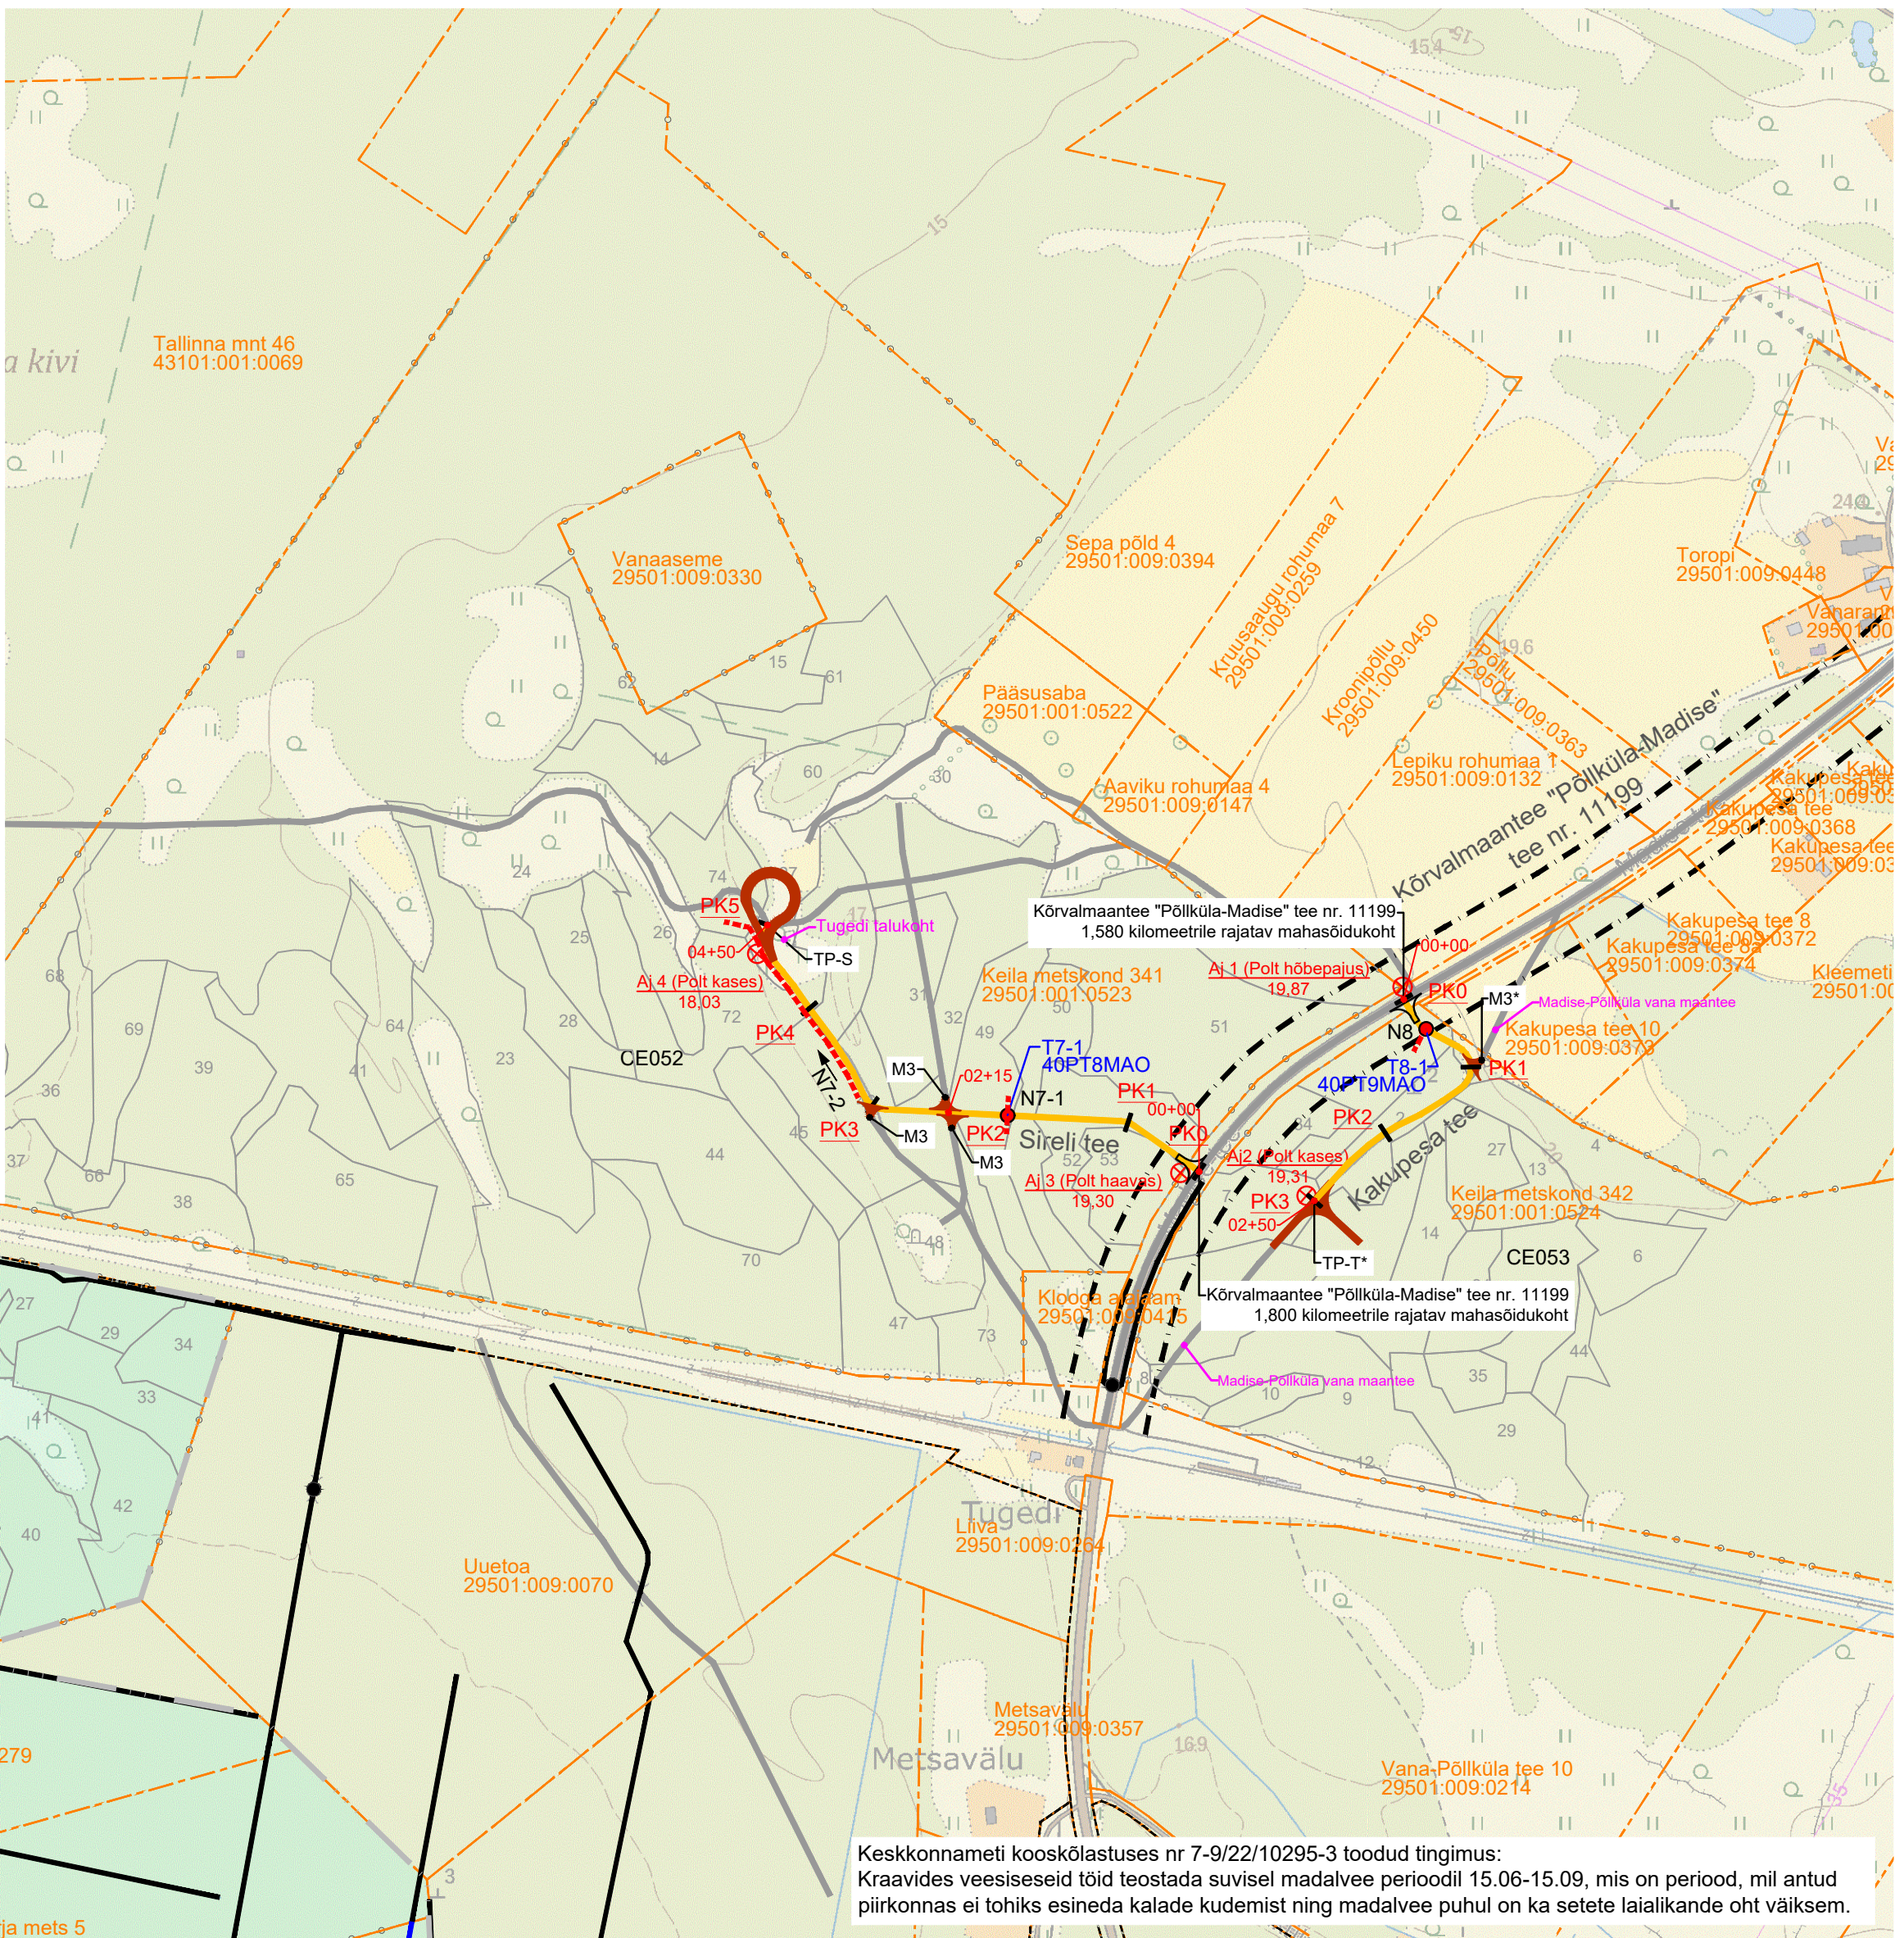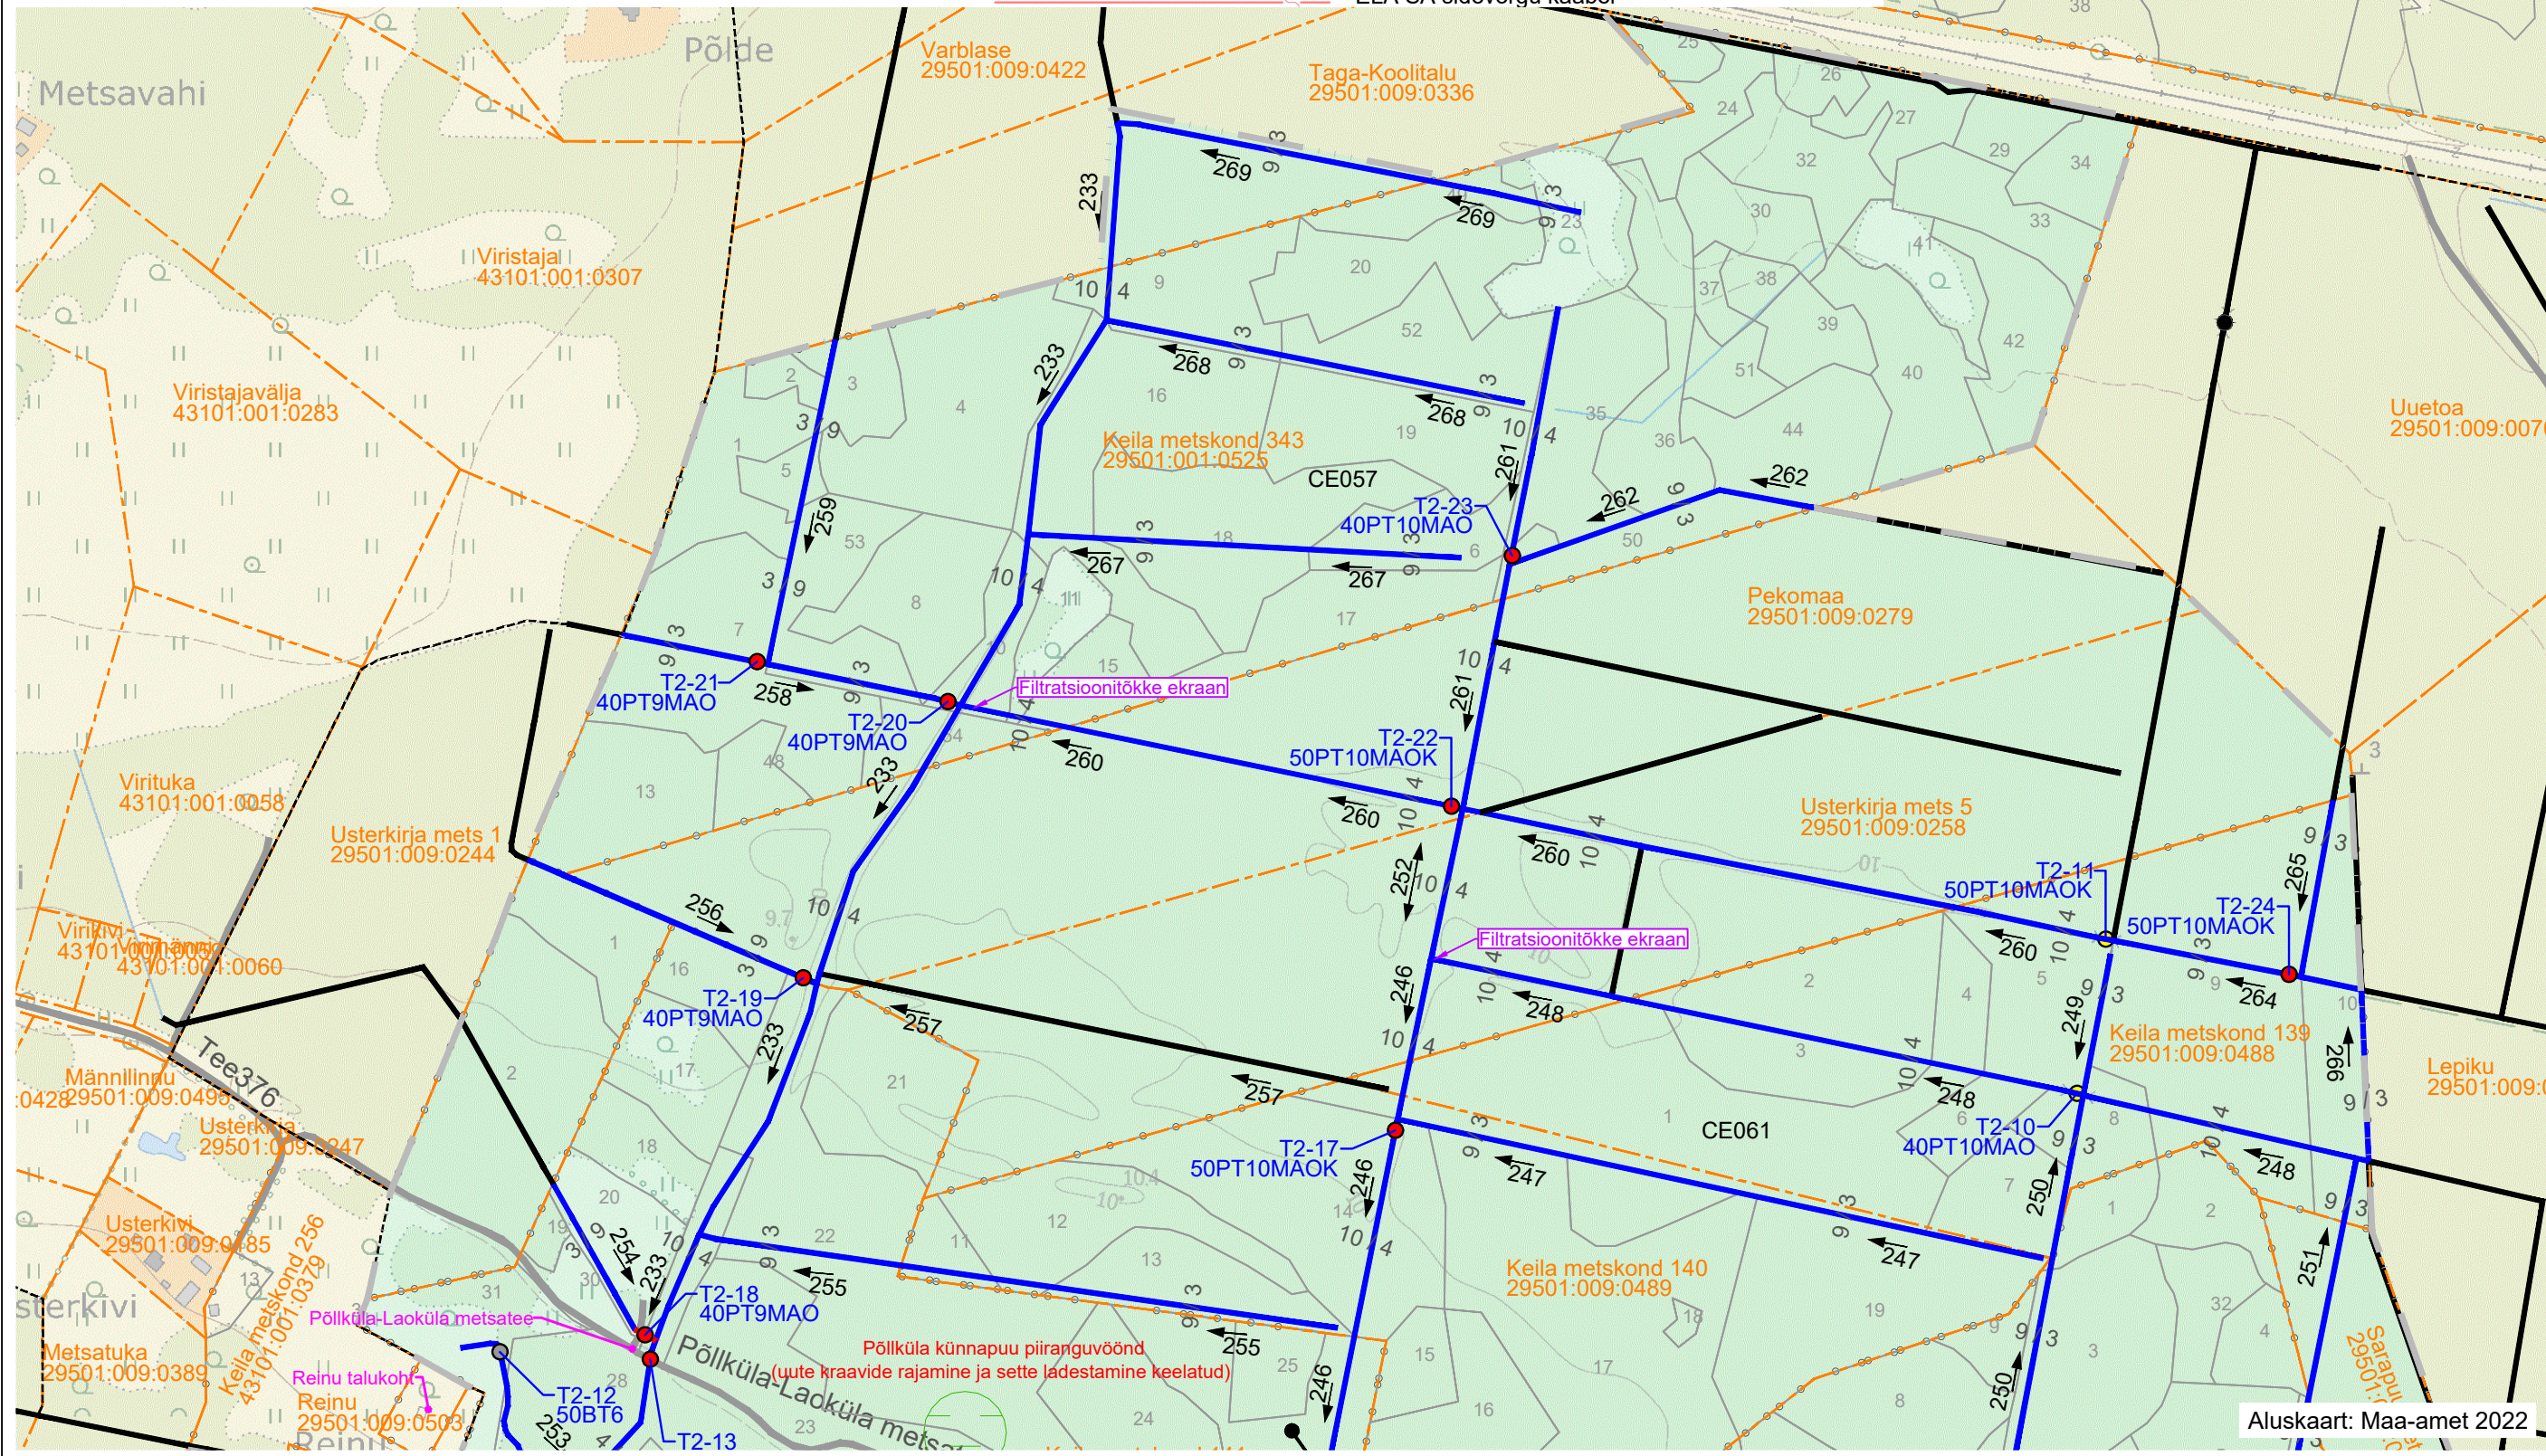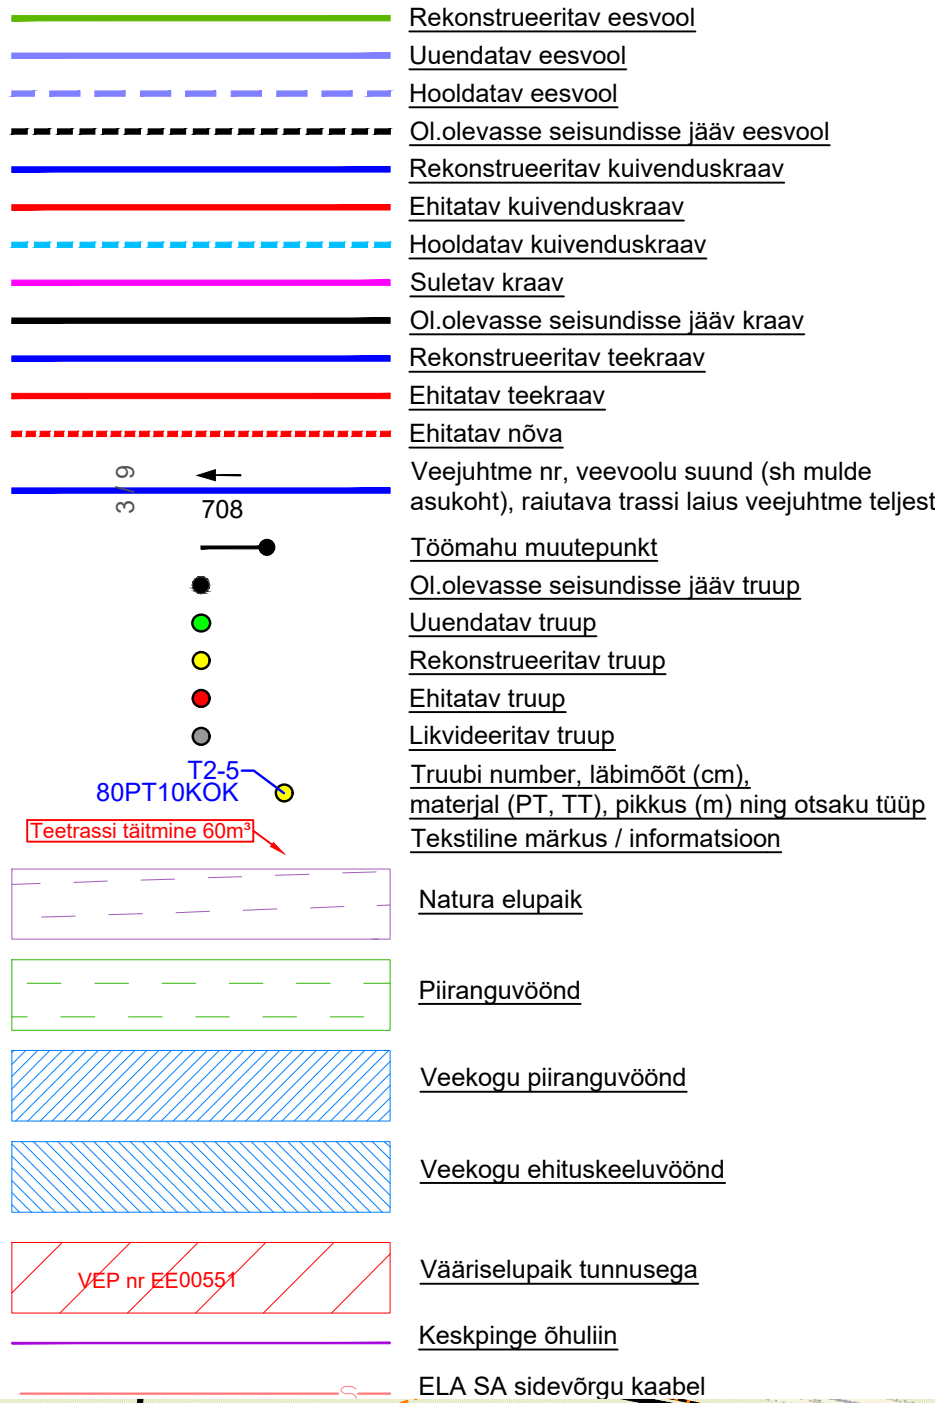

<div>ÕÜ VESINE</div> <div>Registrikood: 14025989</div> <div>Saekoja 36a Tartu, Tartumaa Eestl 50107</div> <div>Tel: +372 55 540 668</div> <div>E-mail: rasmus@vesine.ee</div>	Tellija		RMK		Harju maakond	
	Projekti nimetus		Põlküla metsakuivendus ja teed		Laane-Harju vald	
			Ehitusprojekt		Põlküla	
Vastutav spetsialist	Rasmus Suik					Joonise nimetus
Projekti juht	Rasmus Suik					Kuivendusvõrgu ja teede põhjapoolne projektala
Projekteerija	Rasmus Suik		Töö nr	2021-01	Kuupäev	04.02.2022
					Mööd	1:5000
					Leht	Joonis 2
					Versioon	V02.1