Kasutusõigusega koormatava ala plaan
Kilksama küla, 4 Tallinn-Pärnu-Ikla tee
Katastri nr. 80901:001:1411
M 1:1000

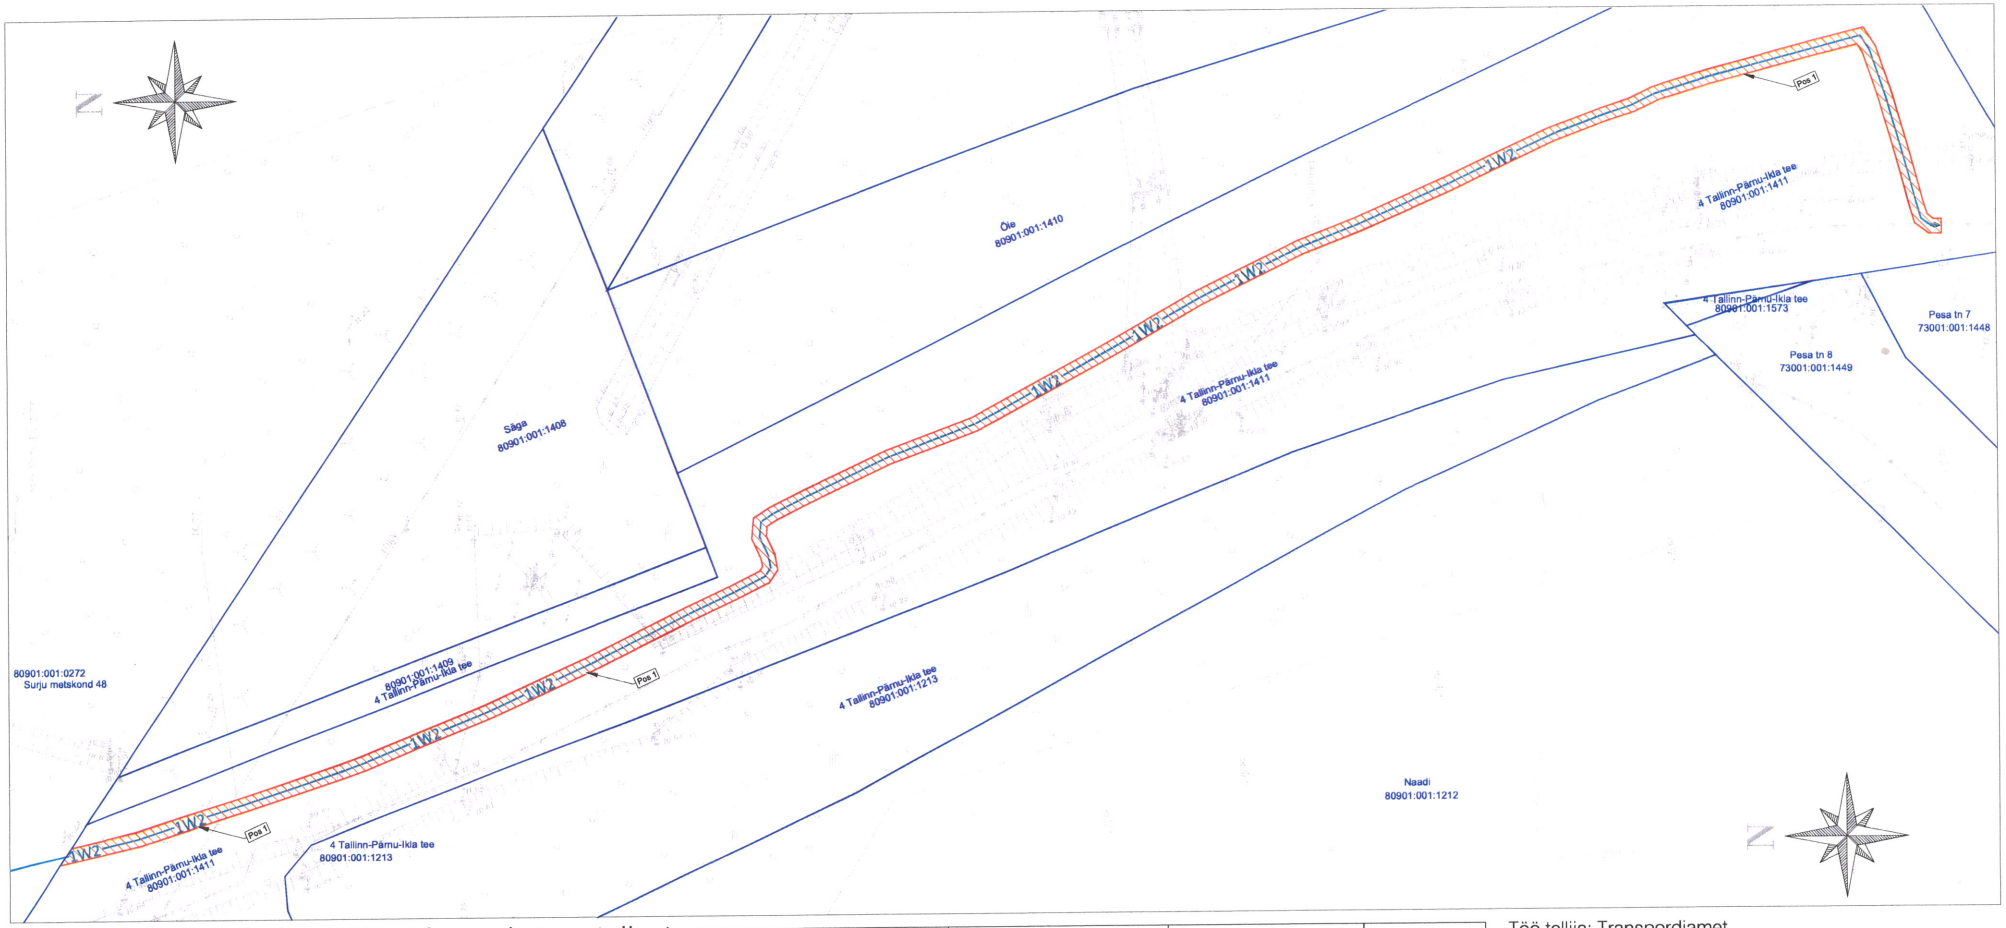

Kasutusõiguse ala 1m mõlemale poole toru teljest

TINGMÄRGID

- XW2 — Keskpinge maakaabel, X-kaablite arv
- Jätkumuhv keskpinge
- Kasutusõiguse ala
- Kinnistu piir

Jrk nr	IKÕ ala Pos nr (plaanil)	Kinnistu registriosa number	Katastriüksuse tunnus, nimi ja sihtotstarve	Asukoht riigitee (nr ja nimi) suhtes (lõigu algus ja lõpp km);	Ala pindala ruutmeetrites m²
1	Pos 1	24536350	80901:001:1411; 4 Tallinn-Pärnu-Ikla tee; Transpordimaa 100%	4 Tallinn-Pärnu-Ikla km 124,31-124,58	619

Töö tellija: Transpordiamet
4 Tallinn-Pärnu-Ikla km 122,6-125,20 lõigu rekonstrueerimine
Töö nr. 23719
Koostas: Vlad Romanjuk
Hepta Group Energy OÜ projekteerija

FORMAAT A4 210 x 297 mm