

SS-01

1. 2x erikõvakipsplaat 15 mm (niiske ruumi pool välimine niiskuskindel kipsplaat)
2. Karkassipost 95mm , k 600 mm; Vöö Gyproc SKP 95 (põrandal ja laes vahel mineraalvill Isover KL AKU 100 mm)
3. 2x erikõvakipsplaat 15 mm (niiske ruumi pool välimine niiskuskindel kipsplaat)

Tulepüsivus min. EI-30
Heliisolatsioon R' w min. 43 dB


SS-02

1. 1x niiskuskindel kipsplaat 12,5 mm
2. Karkassipost 66mm , k 400 mm

SS-03

1. 1x kipsplaat 12,5 mm (niiske ruumi pool välimine niiskuskindel kipsplaat)
2. Karkassipost 66mm , k 600 mm (sanruumi seintes 400mm); Vöö Gyproc SKP 95 (põrandal ja laes vahel mineraalvill Isover KL AKU 100 mm)
3. 1x kipsplaat 12,5 mm (niiske ruumi pool välimine niiskuskindel kipsplaat)

Tulepüsivus nõuded puuduvad
Heliisolatsioon nõuded puuduvad

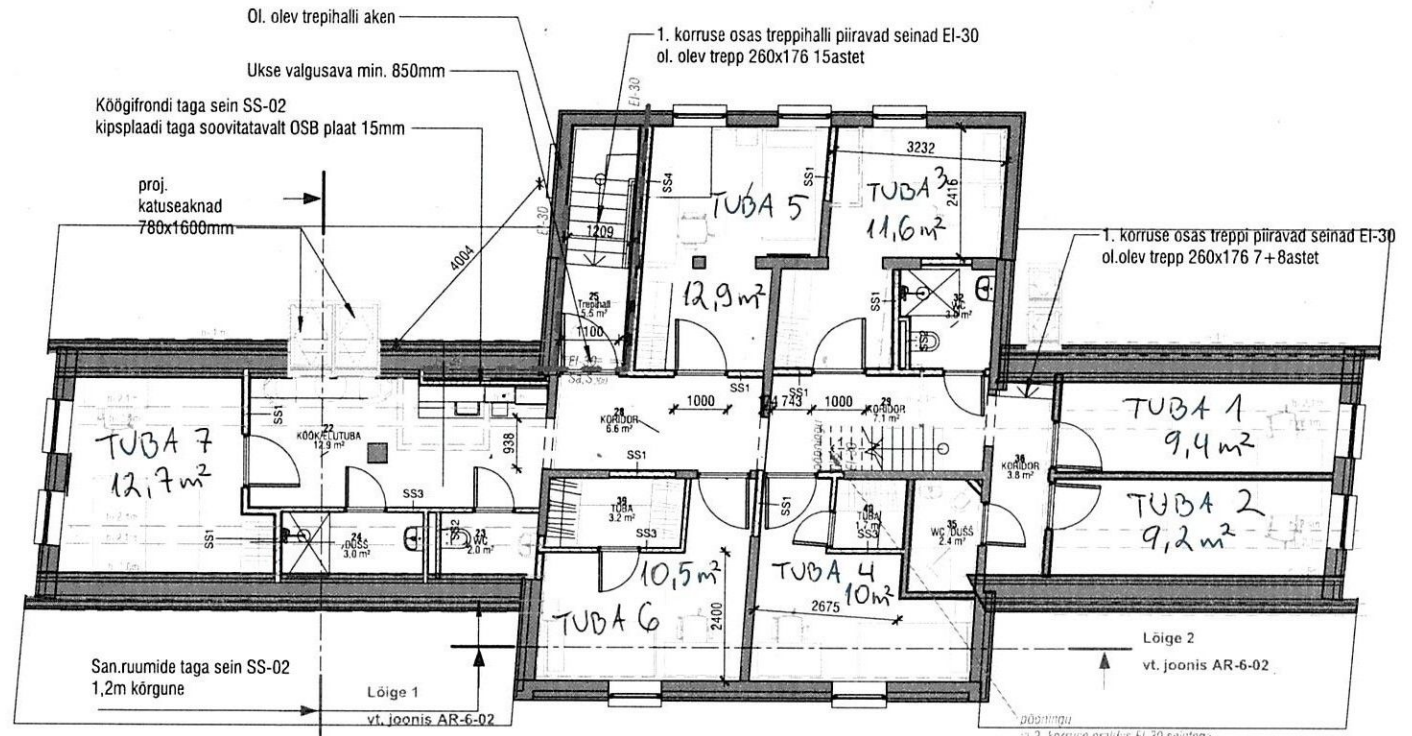

2. Korrus

1:100

2. korruse ruumide eksplikatsioon

Nr.	Ruumi nimetus	s. neto m²
ELURUUM		
21	TUBA 7	12.7
22	KÖÖK/ELUTUBA	12.9
23	WC	2
24	DUŠS	3
26	TUBA 5	12.9
27	TUBA 3	11.6
28	KORIDOR	6.6
29	KORIDOR	7.1
32	WC	3
33	TUBA 6	10.5
34	TUBA 4	10

2. korruse ruumide eksplikatsioon

Nr.	Ruumi nimetus	s. neto m²
35	WC/DUŠS	2.4
36	KORIDOR	3.8
37	TUBA 1	9.4
38	TUBA 2	9.2
39	TUBA	3.2
40	TUBA	1.7
41	DUŠS	5.5
		127.5

ÜLDKASUTATAV PIND

25	Trepiahli	5.5
----	-----------	-----

Kokku: 133

MÄRKUSED:

1. Kõik mõõdud tuleb täpsustada ehituse käigus.
2. Kõik kommunikatsioonide allaviigud võimalusel ehitada kinni kips karkassil.
3. Põrangu vahelagi katta altpoolt ning tuletõkkeseinad katta mõlemalt poolt tuletõkketõkkesplaadiga.

TINGIMÄRGID:

- Ol. olev konstruktsioon
- Lamutatav konstruktsioon
- Projekteeritud vahesein
- Tuletõkketsoon

OLV OÜ

EEP005164
Liiva tn 4, 71003,
Viljandi linn,
Viljandi maakond

Vastutav arhitekt: Gea Hein /digitaalselt allkirjastatud/
Kutsetunnistus: 177573

Objekt: Uus tn 14
Uus tn 14, Viljandi linn, Viljandi maakond

Joonise nimetus: 2. korruse plaan Töö nr: 24001

Staadium: EP Kuupäev: 28.01.2025 Mõõt: 1:100 Leht: AR-5-02