


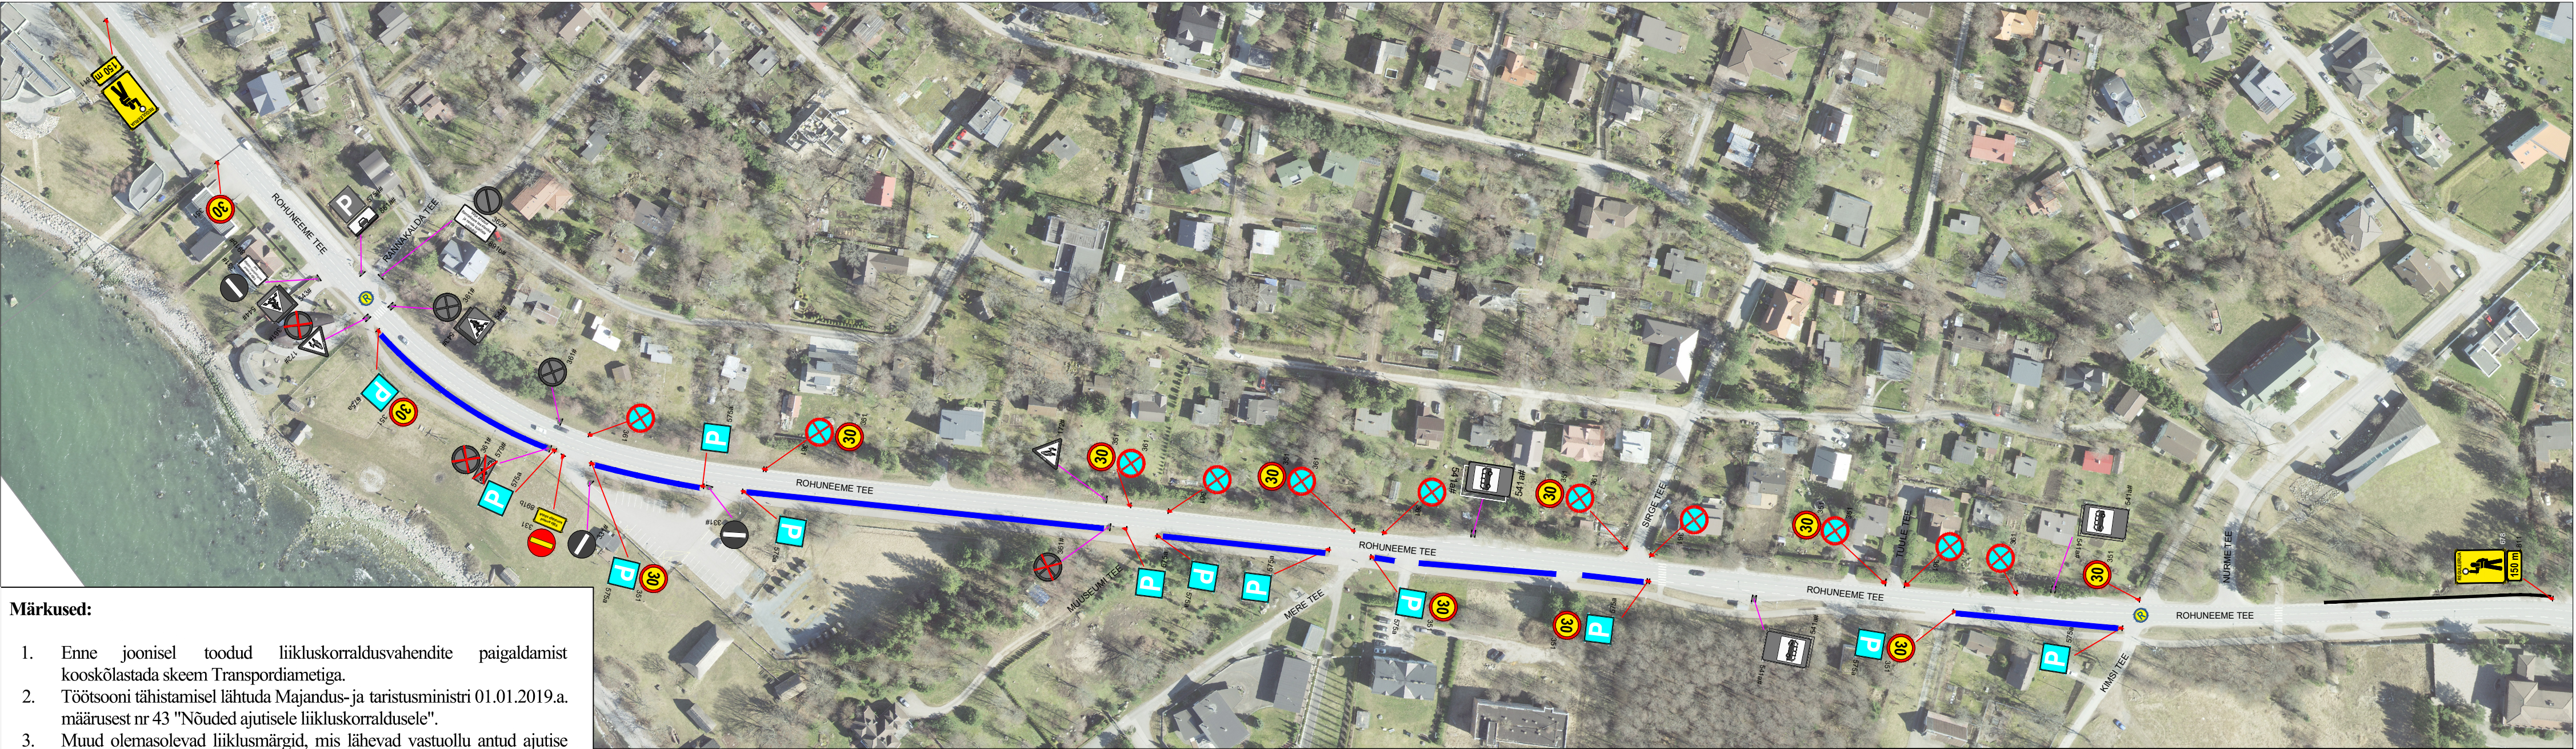

Märkused:

- Enne joonisel toodud liikluskorraldusvahendite paigaldamist kooskõlastada skeem Transpordiametiga.
- Töötsooni tähistamisel lähtuda Majandus- ja taristusministri 01.01.2019.a. määrusest nr 43 "Nõuded ajutisele liikluskorraldusele".
- Muud olemasolevad liikluskorraldusvahendid, mis lähevad vastuollu antud ajutise ehitusaegse liiklusskeemiga, tuleb kinnikatta.
- Vajadusel korrigeerida liiklusskeem tööetapil olukorra kohaseks.
- Vajadusel lisada objektile täiendavaid liikluskorraldusvahendeid.
- Ajutised ehitusaegsed liikluskorraldusvahendid tuleb paigaldada nii, et nad on liiklejale üheselt mõistetavad ja arusaadavad.
- Tagada kogu ehitustööde vältel ajutiste liikluskorraldusvahendite püstiolek ja loetavus.
- Joonist lugeda märgitud numbrite järgi.

Lisa märkused:

- AKÖL - 5144 (loendamise aasta - 2024)

LEPPEMÄRGID

- | | | | |
|---|--|---|--------------------|
|  | Paigaldatav ajutine liikluskorraldusvahend |  | Parkimine |
|  | Ol.olev liikluskorraldusvahend |  | Ol.olev pörkepiire |
|  | Ol.olev tühitatud liikluskorraldusvahend |  | Reguleerija |

WAYMARK

Kadaka tee 44a, 12915, Tallinn,
Telefon: +372 5285 852
E-post: Info@waymark.ee

Koostas:	V. Lehmus
Kontrollis:	I. Vähi

Tellijä: Gold Security Group OÜ
Marko Kangust
tel: +372 5594 3934

Projekti nimetus:	VIIMSI JAANITULI 2025	Kuupäev:	21.05.2025
Objekti asukoht:	RIIGITEE 11251 VIIMSI - ROHUNEEME KM 2.280 - 3.035, PRINGI KÜLA, VIIMSI VALD, HARJU MAAKOND	Töö nr:	25_093
Joonis:	AJUTISE LIIKLUSKORRALDUSKEEM	Joonis nr:	25093_1-1
Mõõtkava:			