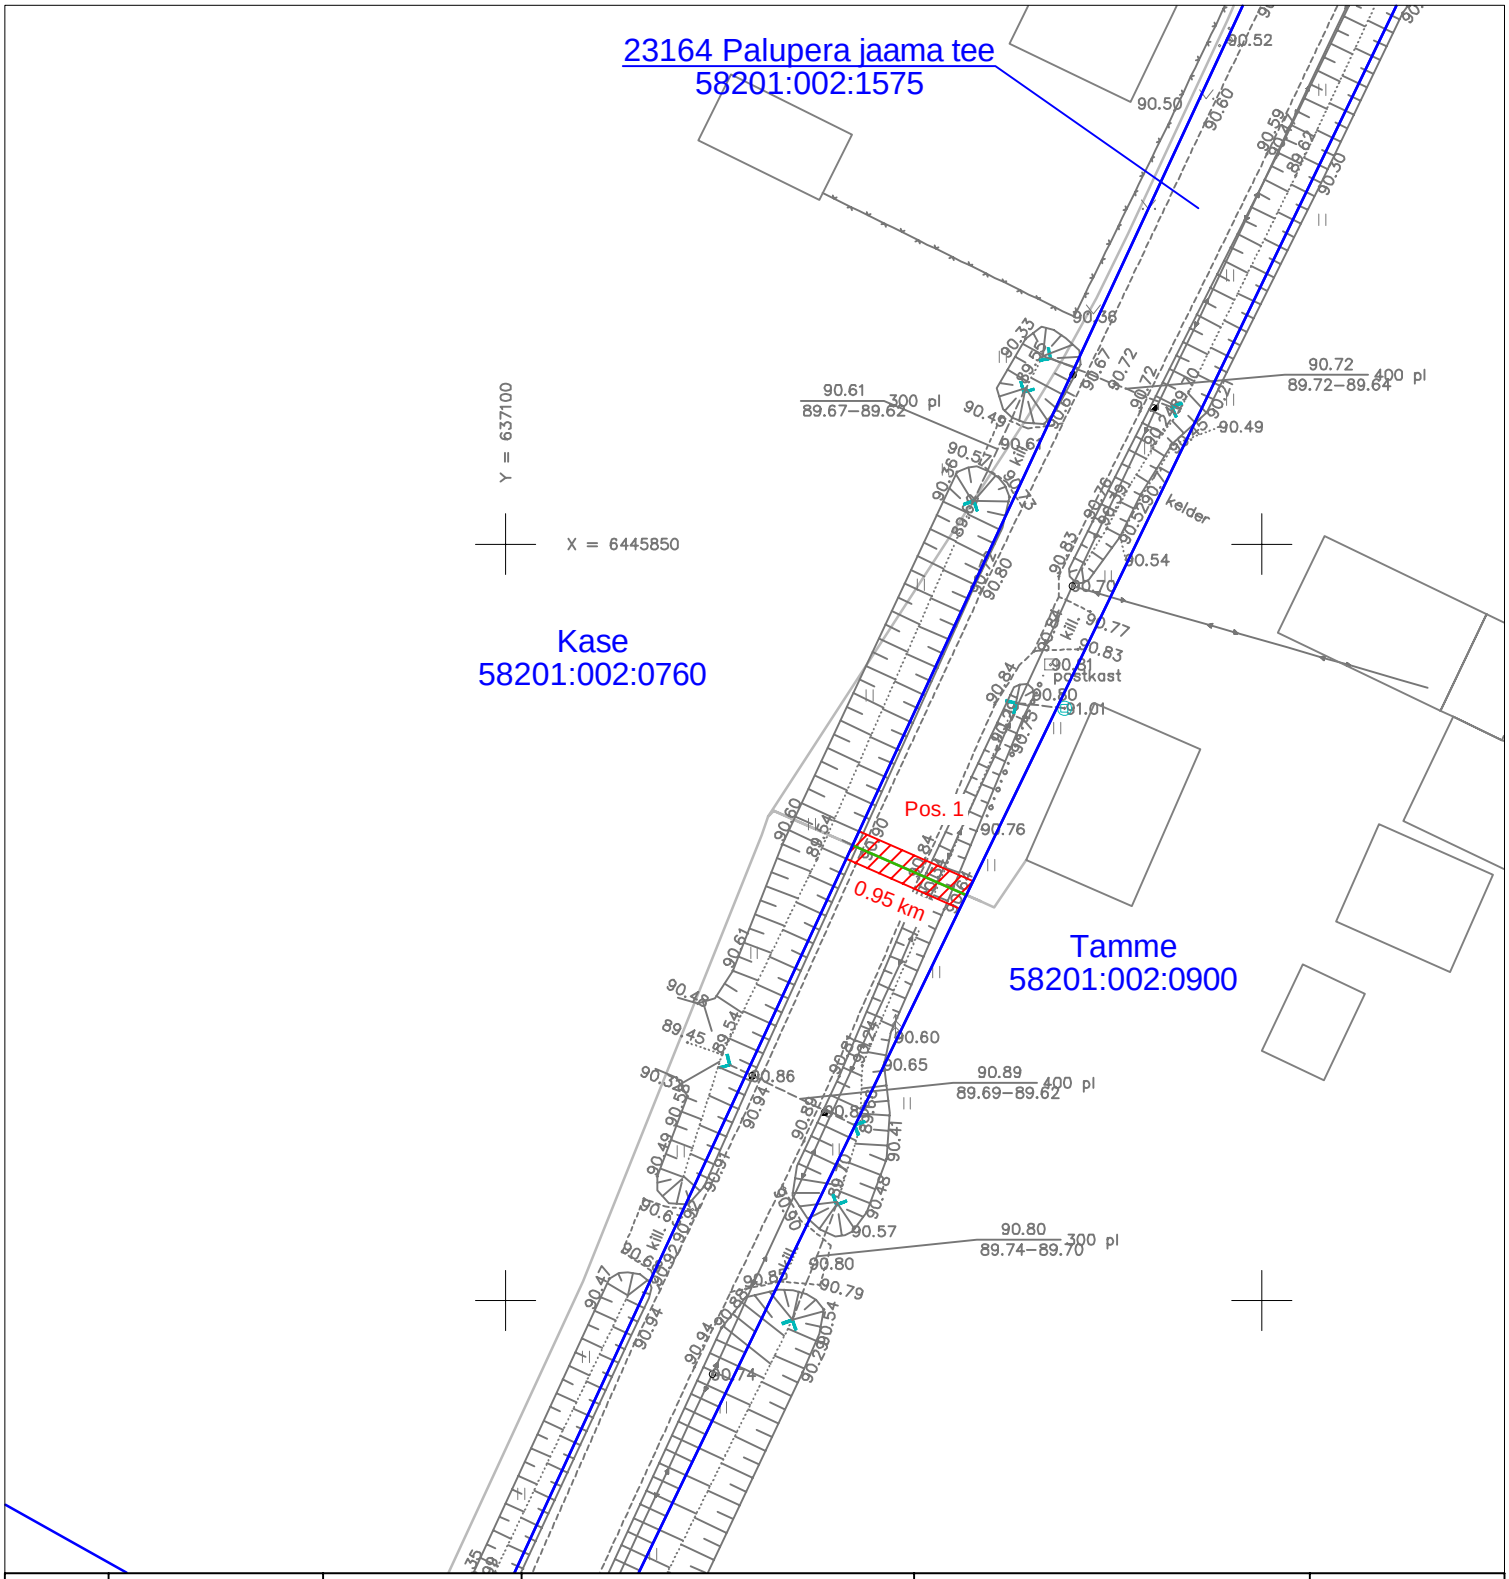


| Jrk nr | IKÕ ala pos nr (plaanil) | Kinnistu registriosa number | Katastriüksuse tunnus, nimi ja sihtotstarve | Asukoht riigitee (nr ja nimi) suhtes (lõigu algus ja lõpp km) | IKÕ ala pindala ruutmeetrites m² |
|---|---|---|---|---|---|
| 1. | Pos 1 | 7323550 | 23164 Palupera jaama tee (58201:002:1575) transpordimaa | 23164 Palupera jaama tee 0.95 km | 16 m² |

Leppemärgid:

- Isikliku kasutusõiguse ala
- Maasisene sideliin mikrotorustikus
- Katastriüksuse piir

| | | | | | | | |
|---|---|---|---|---|---|---|---|
| Projekt | **Tartu maakond, Elva vald, Palupera ja Kõduküla küla piirkonna valguskaabli sidelahendus - EST-MIIL-153(köide 2)** | | | | Tellija **Eesti Andmesidevõrgu AS** | | |
| LEONHARD WEISS | Joonis **Isikliku kasutusõiguse seadmise plaan** | | | | Joonise nr **10769K4** | | |
| | Projekteeris | **Janek Lõhmus** | | 53 477 135 | Mõõtkava | M 1: 500 | |
| LEONHARD WEISS OÜ<br>E-post estonia@leonhard-weiss.com<br>Telefon +372 601 2285<br>Registrikood 12083348 | Kontrollis | **Janek Lõhmus** | | 53 477 135 | Staadium | Tööprojekt | |
| | Projektijuht | **Janek Lõhmus** | | 53 477 135 | Keel EST | Leht 1 | Lehti 1 |