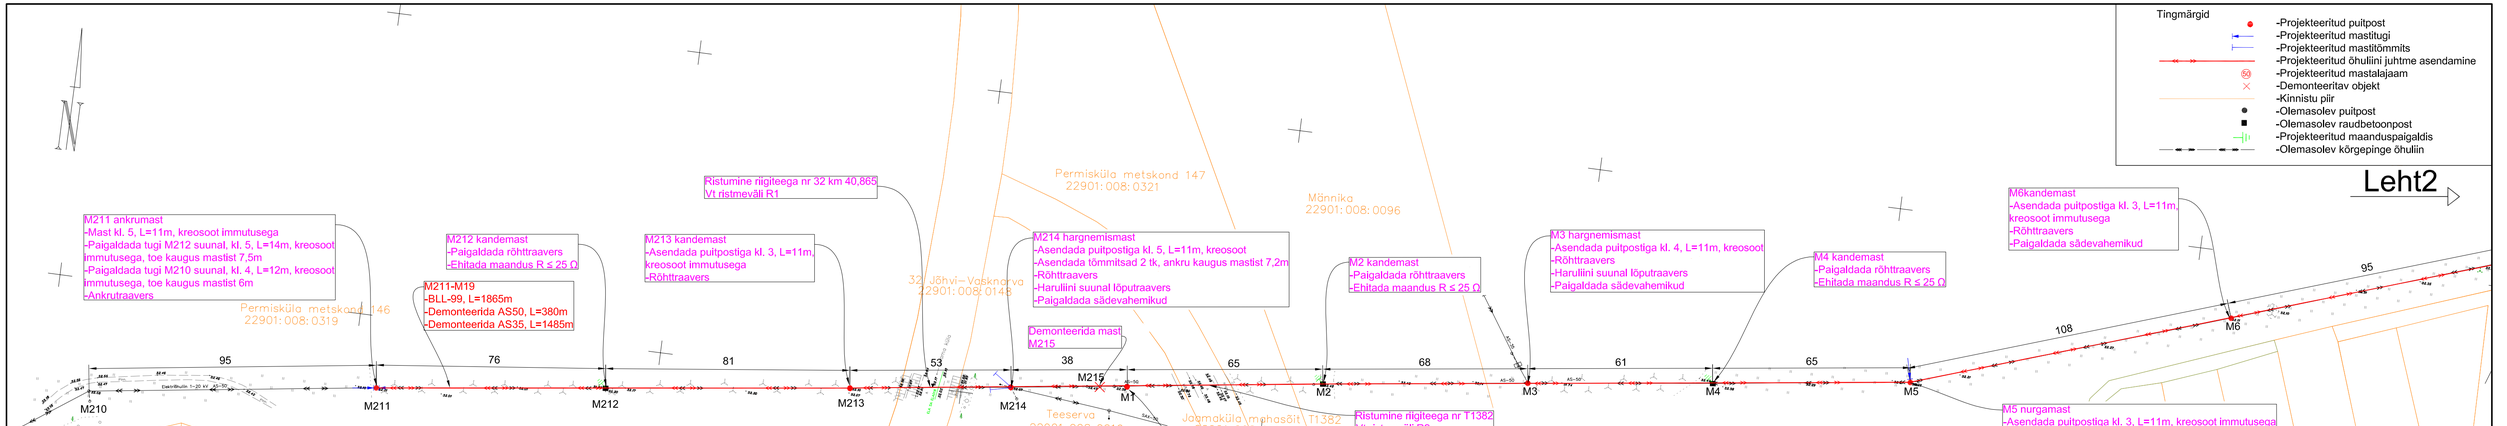

MÄRKUSED

1. Elektrilevi OÜ lähtetülesanne koodiga IP6546
2. Liinide pikkused on asendiplaanile märgitud trassipikkustena (kogupikkuseid vt elektrilisel skeemil).
3. Trasside rajamisel arvestada kooskõlastuste tingimustega.
4. Käesolevat joonist käsitleda lahutamatu osana projektdokumentatsiooni teiste jooniste ning projekti seletuskirjaga.
5. Peale ehitustööde teostamist taastada pinnaskatted ning korrastada ehitusjäljed.
6. Alusplaan: Guvana Diisiln OÜ töö nr G_847_24, koostatud 11.03.2024 . Koordinaadid L-EST süsteemis, kõrgused EH2000 süsteemis

Projekt: **Alajõe-Kuningaküla keskpinge fiidri rekonstrueerimine, Alutaguse vald, Ida-Viru maakond.**						Joonise nr: **IP6546-01-01**		
ELRAM	Joonis: **Asendiplaan**					Tellija: **Elektrilevi OÜ**		
	Projekteeris	**Andres Pukka**		21.03.2024	Tel. 53726646	Mõõtkava	M 1: 1000	
	Kontrollis	**Andres Pukka**				Staadium	Tööprojekt	
						Kood: EST	Leht: 1	Lehti: 21