
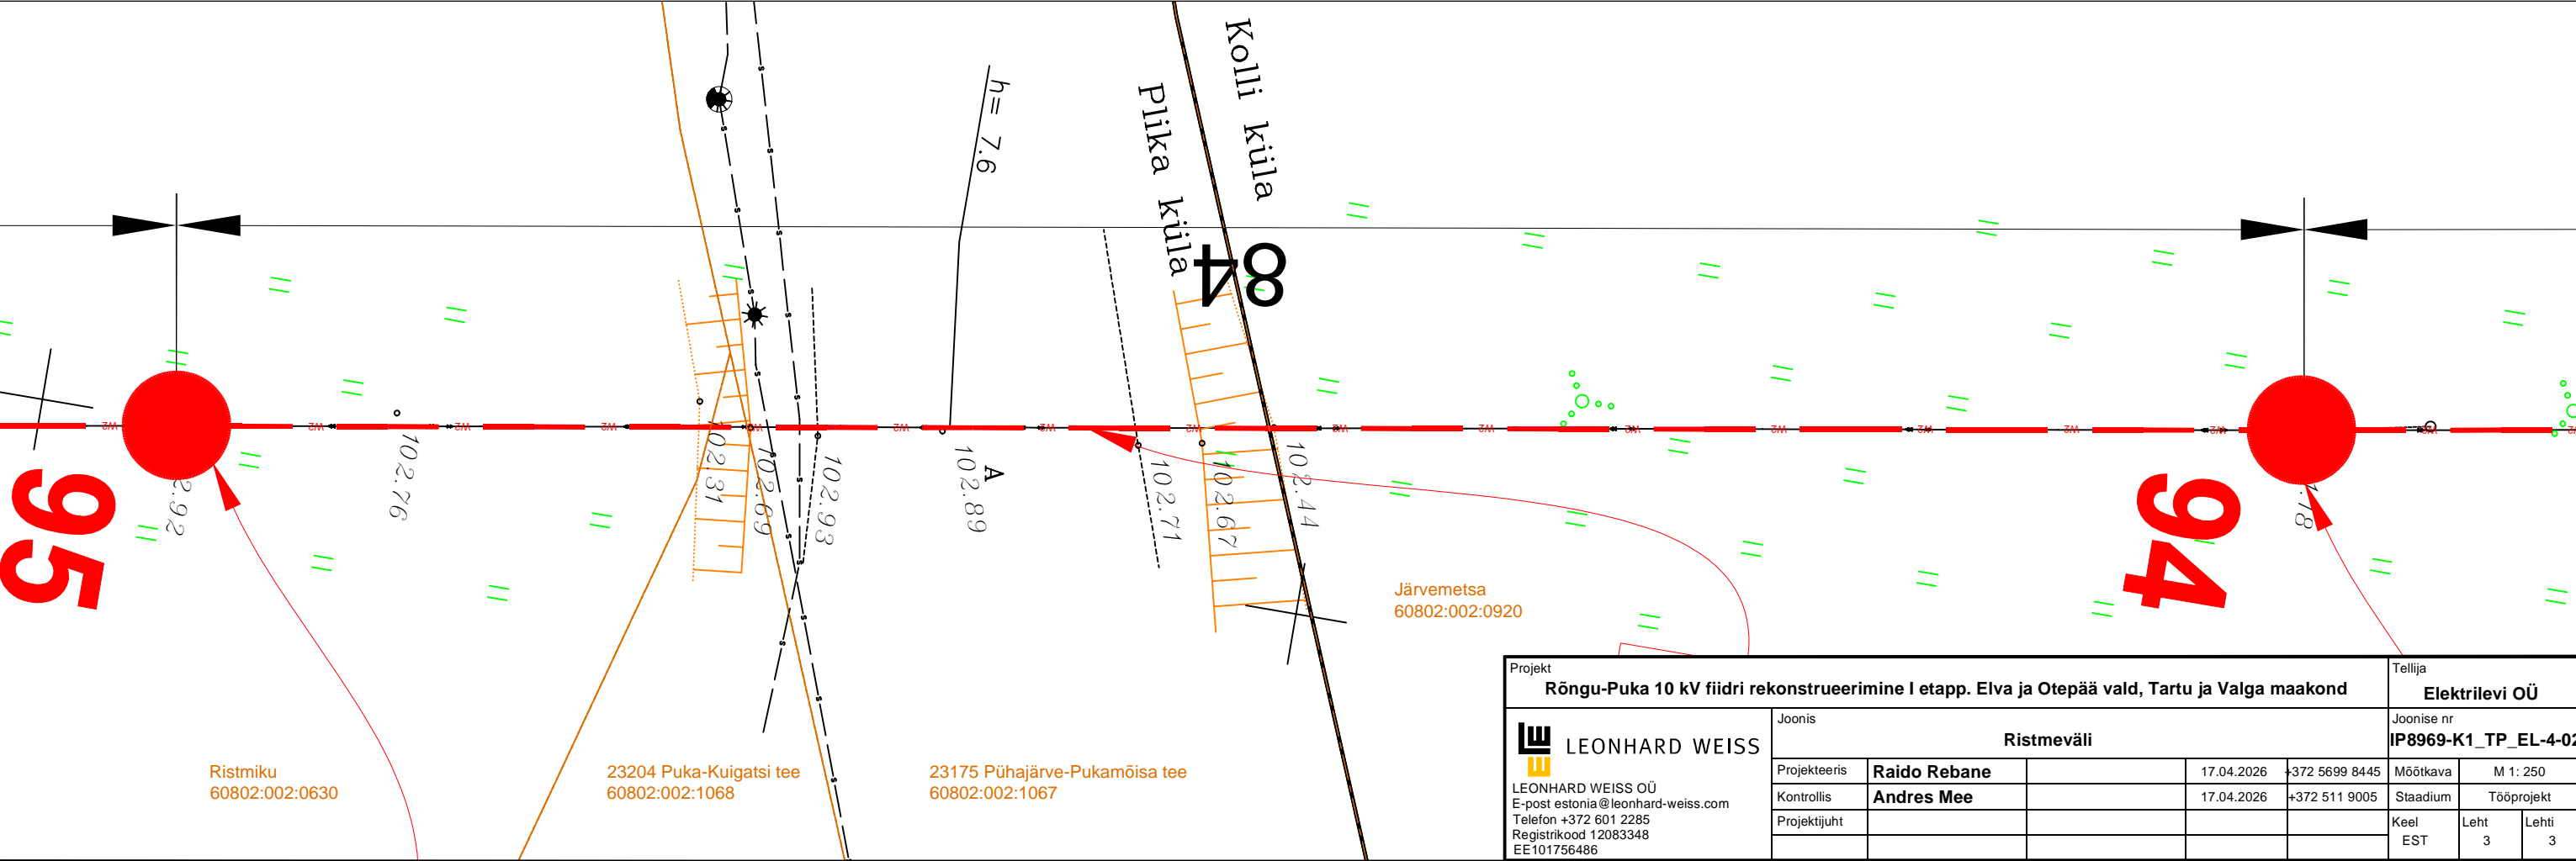


Projekt						Tellija		
Rõngu-Puka 10 kV fiidri rekonstrueerimine I etapp. Elva ja Otepää vald, Tartu ja Valga maakond						Elektrilevi OÜ		
<div><div><div></div><div></div></div><div>LEONHARD WEISS</div><div>LEONHARD WEISS OÜ E-post estonia@leonhard-weiss.com Telefon +372 601 2285 Registrikood 12083348 EE101756486</div></div>	Joonis					Joonise nr		
	Ristmäväli					IP8969-K1_TP_EL-4-02		
	Projekteeris	Raido Rebane		17.04.2026	+372 5699 8445	Mõõtkava	M 1: 250	
	Kontrollis	Andres Mee		17.04.2026	+372 511 9005	Staadium	Tööprojekt	
	Projektijuht					Keel	Leht	Lehti
					EST	2	3	

23175 Pühajärve - Pukamõisa tee km 16,52  
23204 Puka - Kuigatsi tee km 0,01

Asendiplaanil leht 5 vaated 9 ja 10

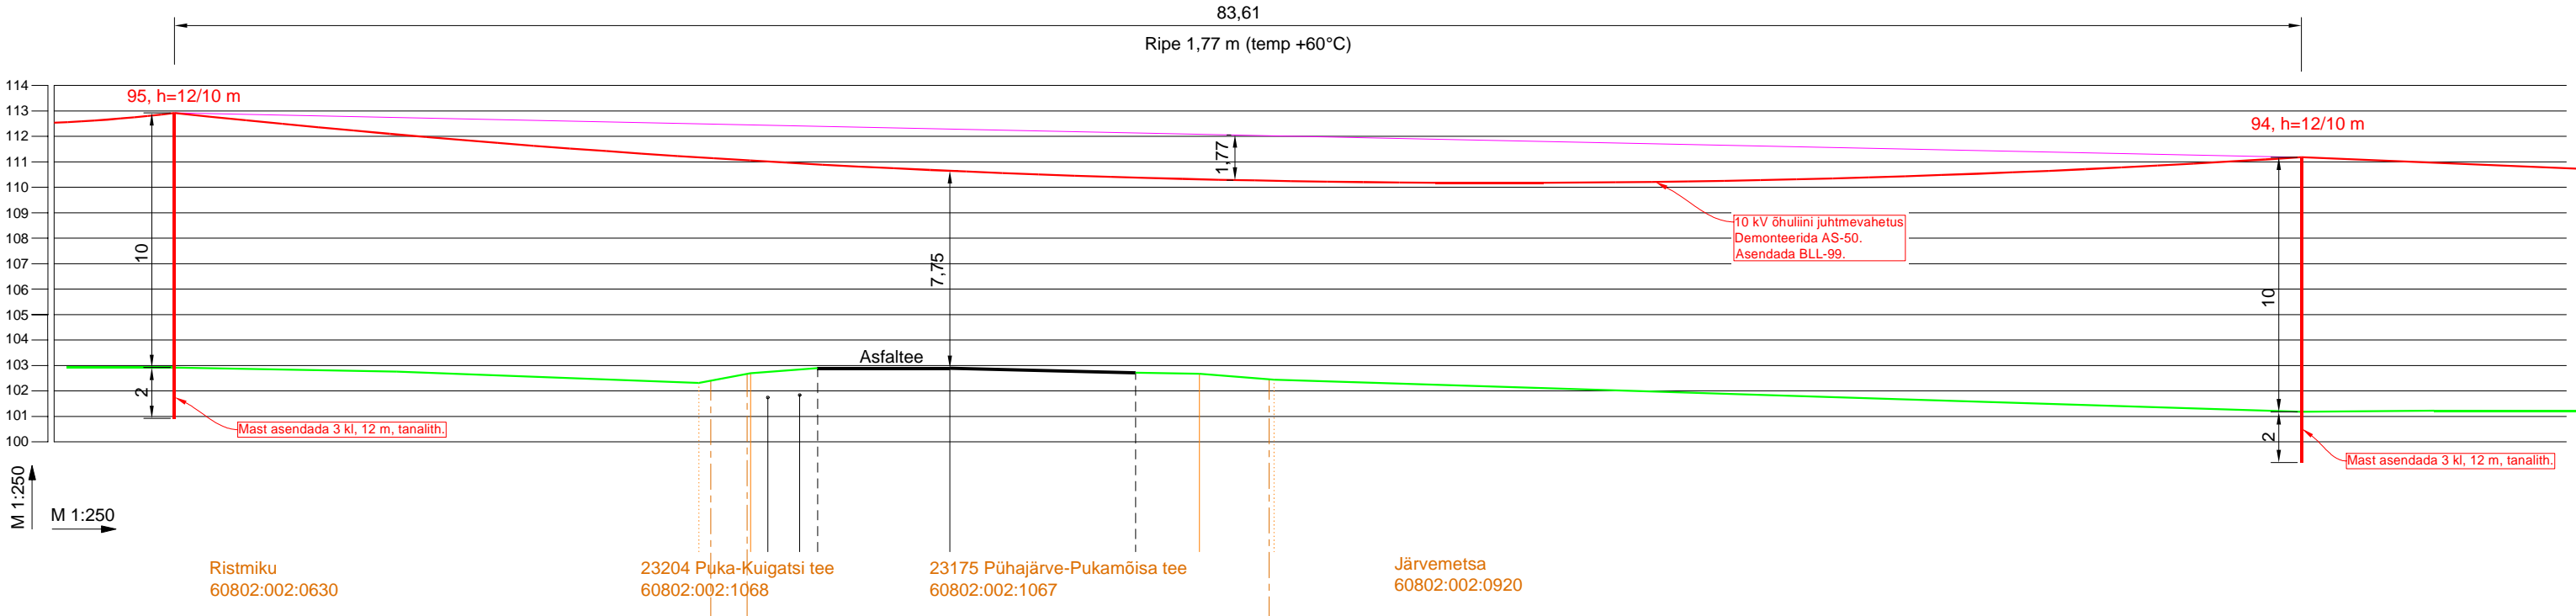

Projekt Rõngu-Puka 10 kV fiidri rekonstrueerimine I etapp. Elva ja Otepää vald, Tartu ja Valga maakond					Tellija Elektrilevi OÜ		
Joonis Ristmeväli					Joonise nr IP8969-K1_TP_EL-4-02		
Projekteeris	Raido Rebane		17.04.2026	+372 5699 8445	Möötkava	M 1: 250	
Kontrollis	Andres Mee		17.04.2026	+372 511 9005	Staadium	Tööprojekt	
Projektijuht					Keel	Leht	Leht
					EST	3	3