

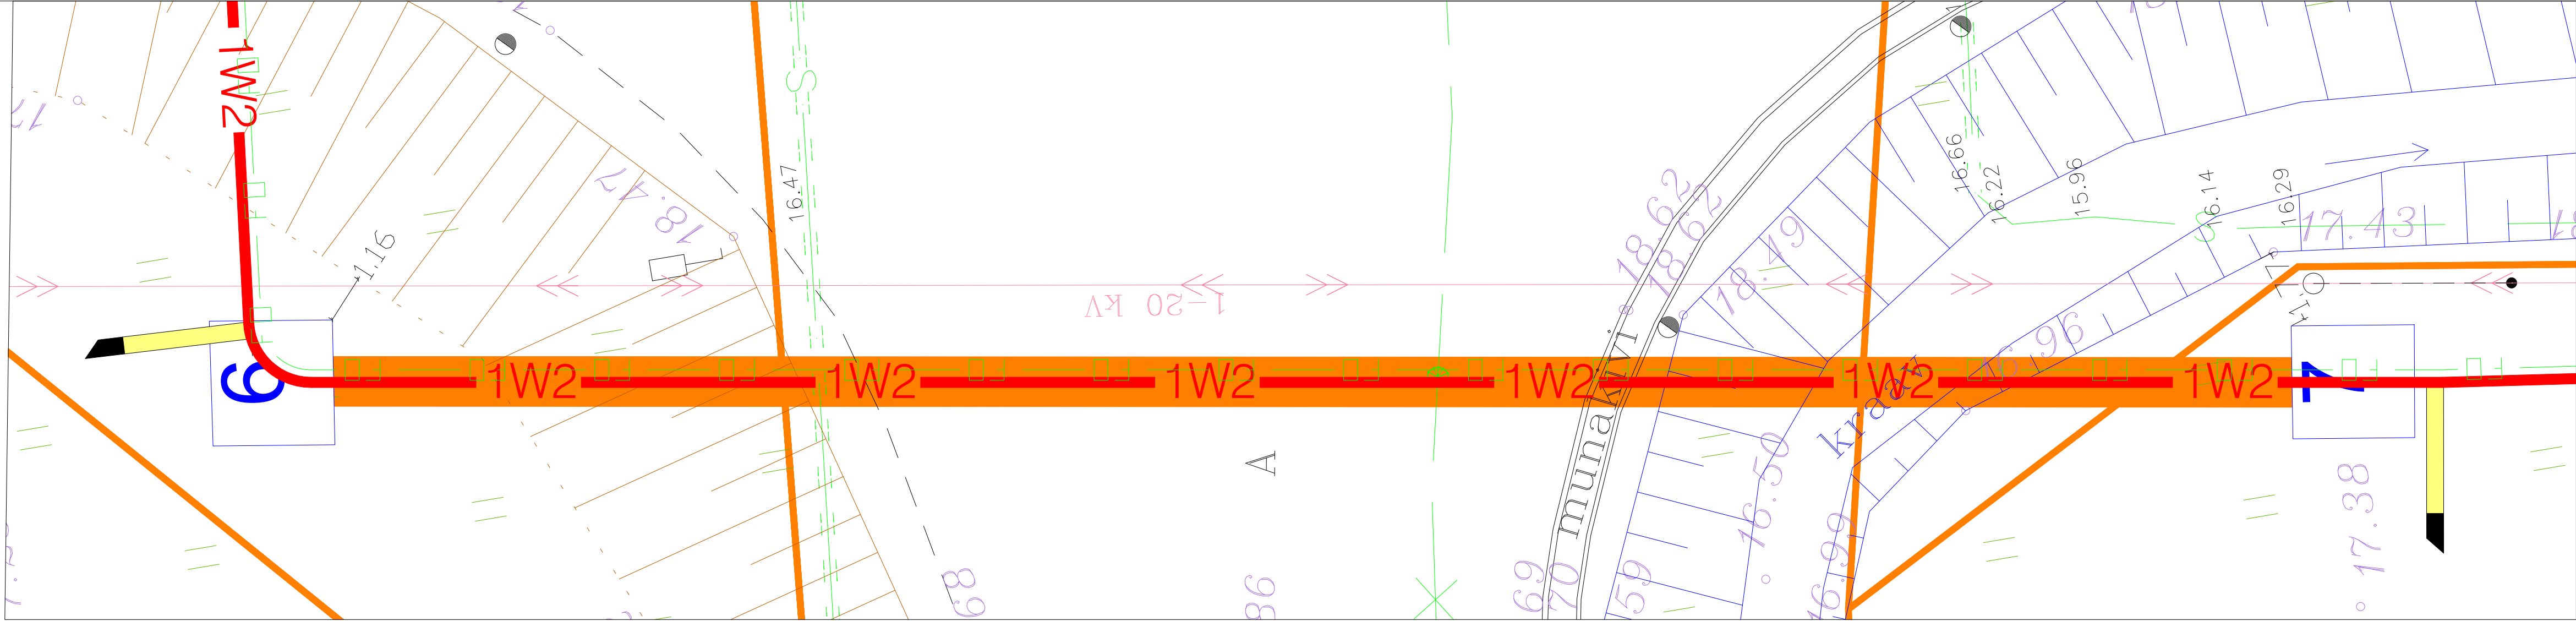
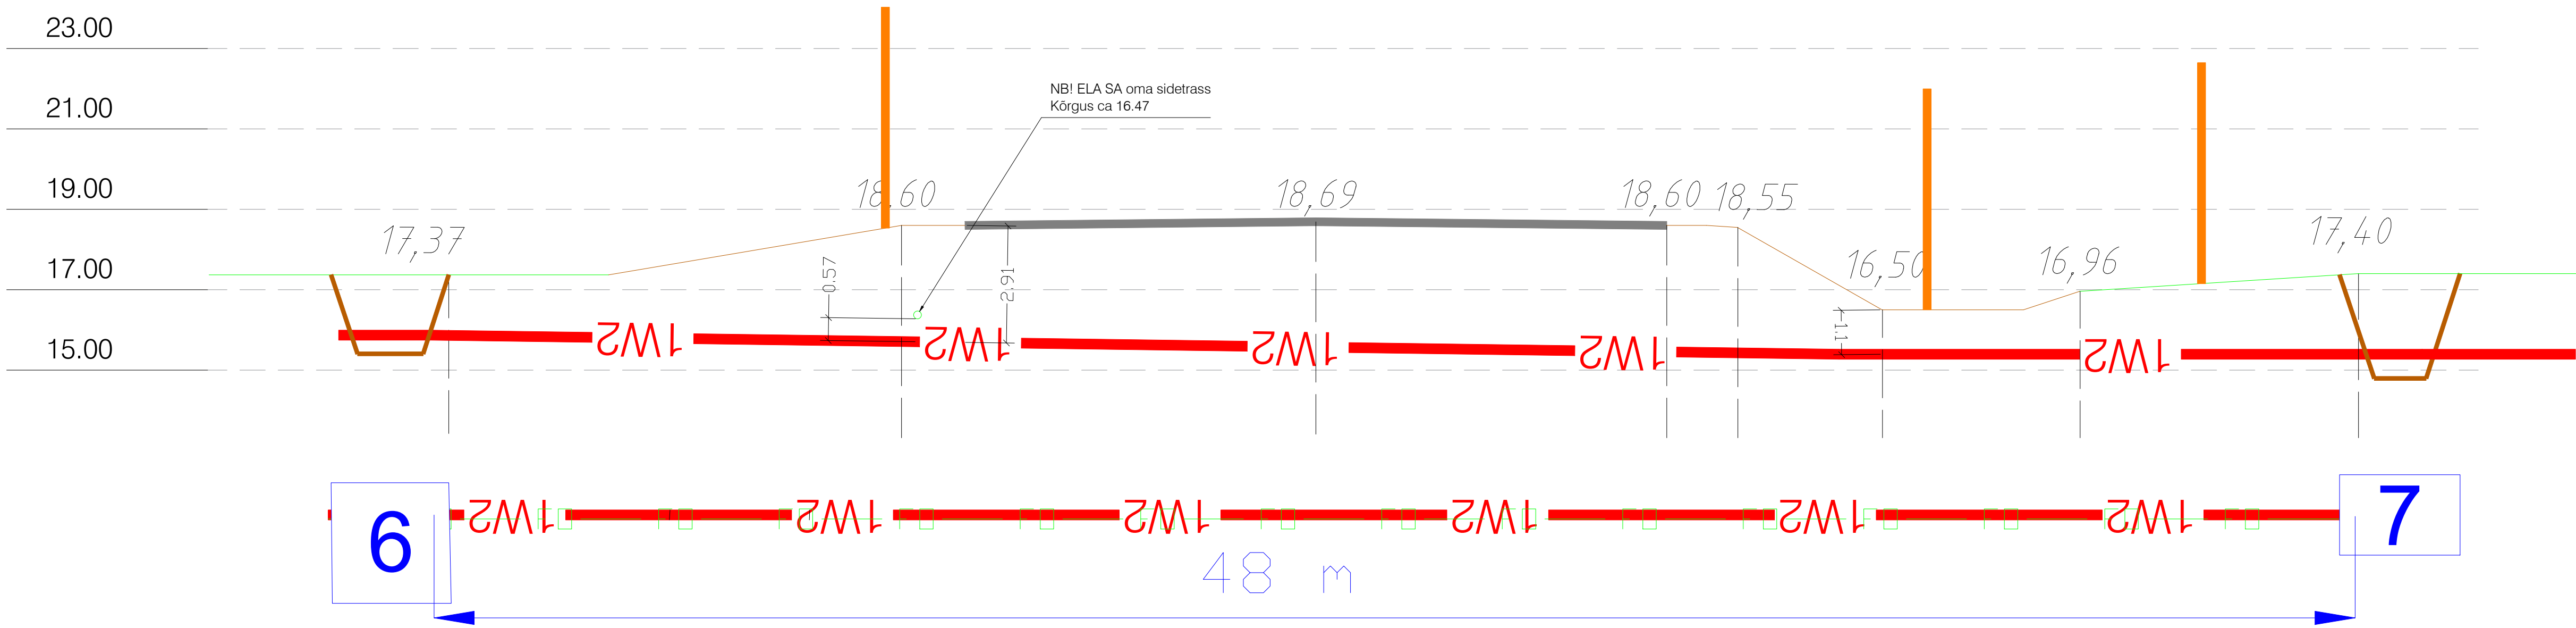


VAHEKAUGUSED (m)	2,9	7,3	18,4	8,5	3,0
OLULISED TAKISTUSED JA KOMMUNIKATSIOONID	STARDI- KAEVIK	KRAAV	SIDETRASS	KRAAV	LÕPU- KAEVIK
KAABLITRASSI MINIMAALNE RAJAMISSÜGAVUS (m)		1,50	2,20	1,00	
TORUDE LÄBIMÕÕT, KOGUS JA MATERJAL	Puurimistoru 3xPEHD Ø160mm + 1xPEHD Ø75mm				
KINNISTU (KATASTRILÜKSUSE NR)	43101:001:0450 Leetse tee	58001:005:0116 8 Tallinn-Paldiski tee lõik 1		58001:001:0196 11174 Paldiski-Padise tee lõik 1	58001:005:0110 Tallinna mnt 18


M (hor) 1:100
M (vert) 1:100

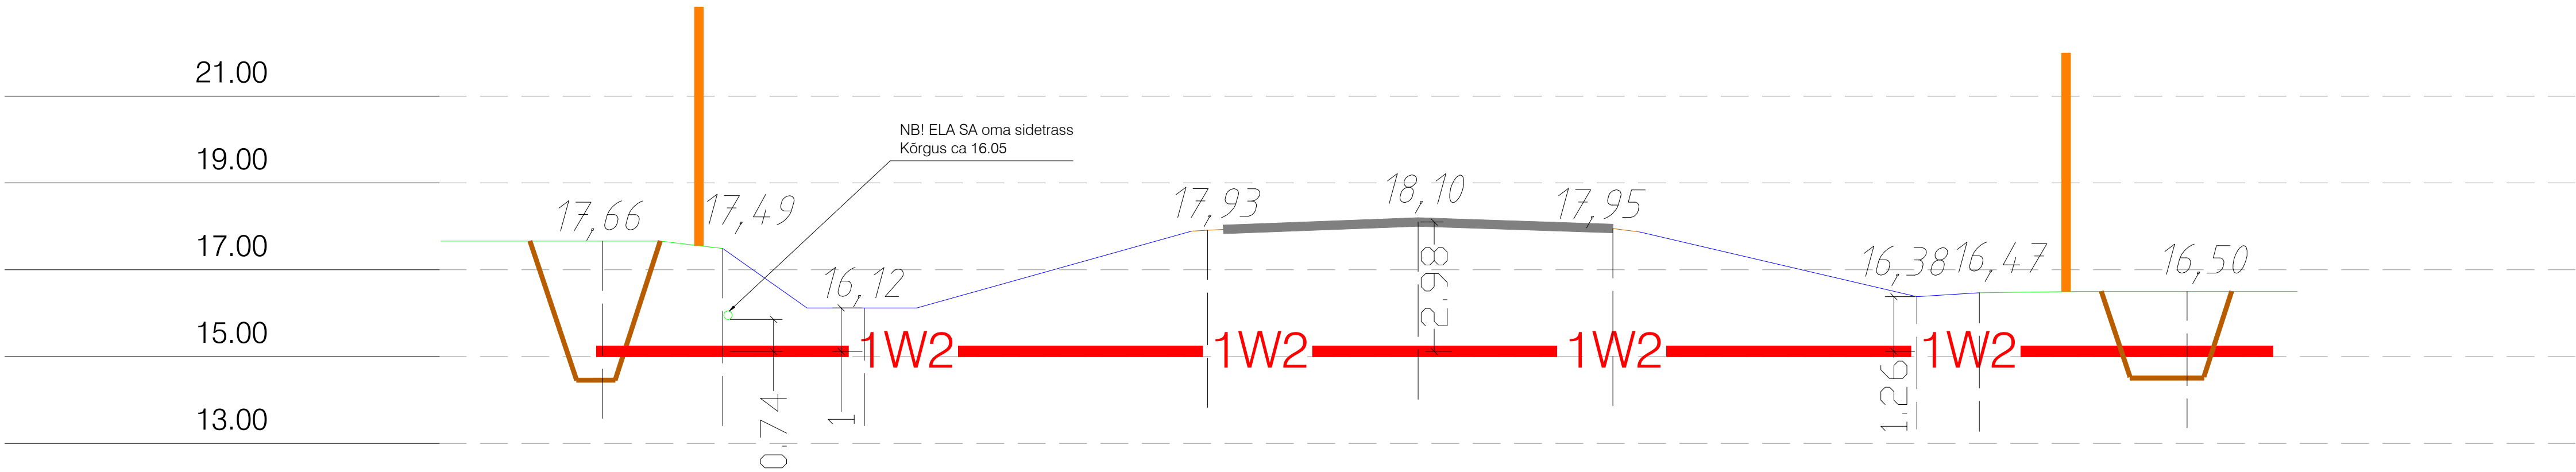

Töö nimetus:	Objekti aadress:	Jaama tn 4, Kasesaare tee 5, 6, 11174 Paldiski-Padise tee, Paldiski PEJ otseliin			
Tellija		Joonise nimetus:		OÜ PLUVO EESTI	
BALTIC OIL SERVICE OÜ		RISTMEVÄLJA JOONIS		Vani tn 4, 10621 Tallinn, Eesti	
Kontrollis:	I. Kozlov	18.03.25		MTR nr.	
Koostas:	I. Kozlov	18.03.25		TEL003705	
Töö nr:	PL25-10-01	Staadium:	PP	Version:	-
		Joon. nr:	AS-4-1	Mõõtkava:	1:100
		Falli nimi:	PL1919001_TP_EL-6-01_AS-4-Ristmevälja.dwg		Leht:
				1/1	


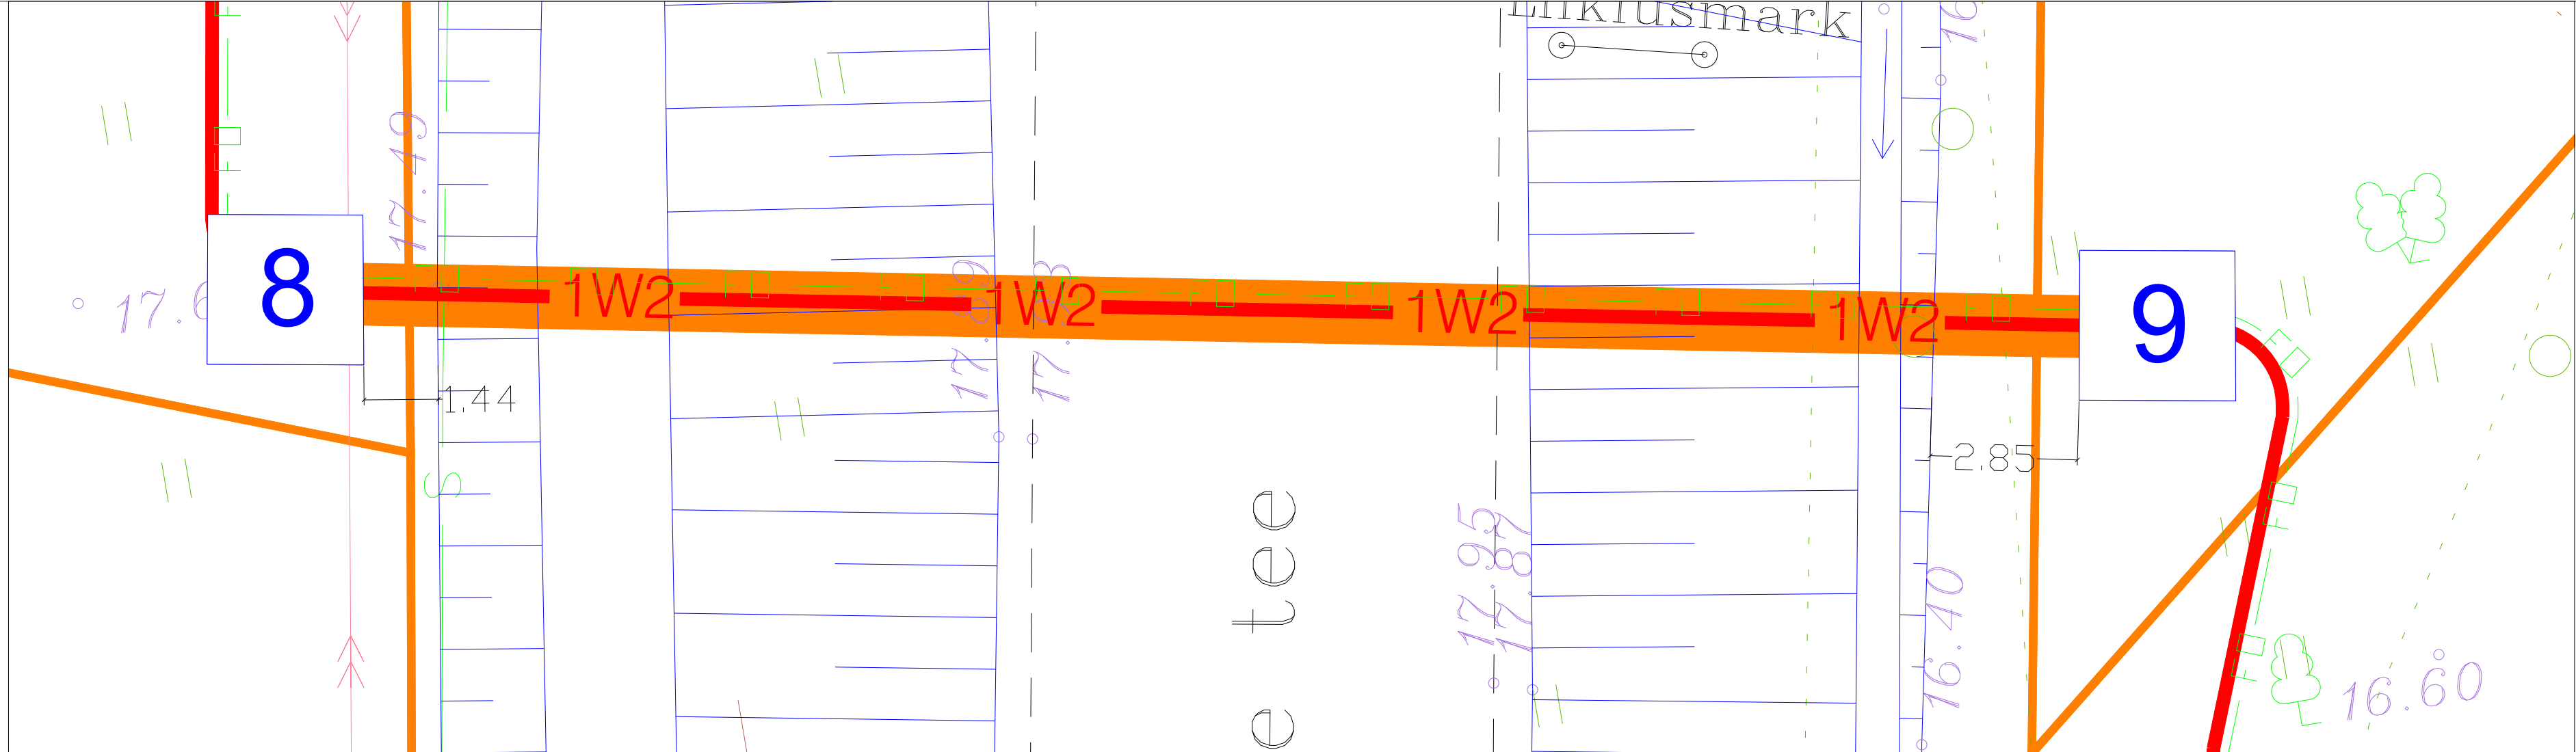


M (hor) 1:100
M (vert) 1:100

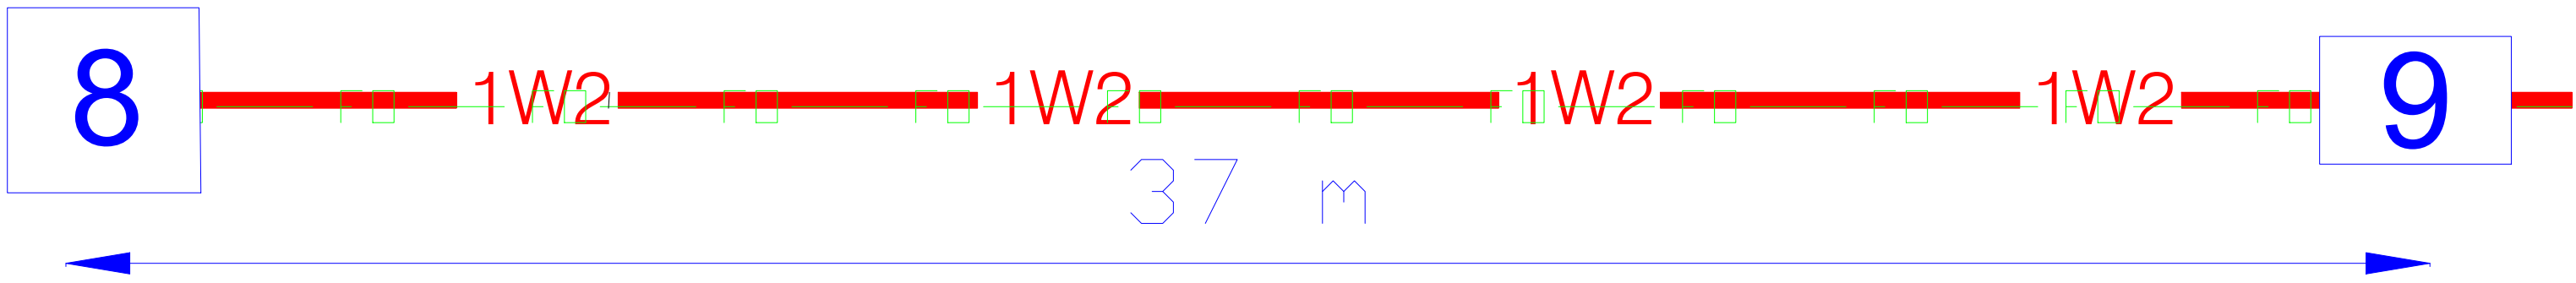

VAHEKAUGUSED (m)		3,0	1,4	10,8		10,3		7,8	2,8	3,0	
OLULISED TAKISTUSED JA KOMMUNIKATSIOONID		STARDI- KAEVIK		KRAAV JA SIDETRASS		SÕIDUTE		KRAAV		LÕPU- KAEVIK	
KAABLITRASSI MINIMAALNE RAJAMISSÜGAVUS (m)				1,00		2,20		1,00			
TORUDE LÄBIMÕÕT, KOGUS JA MATERJAL						Puurimistoru 3xPEHD Ø160mm + 1xPEHD Ø75mm					
KINNISTU (KATASTRÜKSUSE NR)	58001:005:0110 Tallinna mnt 18					58001:001:0196 11174 Paldiski-Padise tee lõik 1				58001:001:0140 Tallinna mnt 20	


Töö nimetus: Paldiski PEJ otseliin		Objekti aadress: Jaama tn 4, Kasesaare tee 5, 6, 11174 Paldiski-Padise tee, lõik 2, 1, Peetri tn 7 // Paldiski raudteejaam R1, Paldiski raudteejaam R4, Soomepoiste tee 11, Tõnise Tallinna mnt 18, 8 Tallinn-Paldiski tee lõik 1, Leetse tee, Leetse tee 2, Lepametsa, Kubja, Männiku, Vana-Tallinna maantee, Uuepihla, Leetse tee L5, Keila metskond 68, Soometsa, Posti, Paldiski linn, Lääne-Harju vald, Harjumaa									
Tellija BALTIC OIL SERVICE OÜ		Joonise nimetus:		RISTMEVÄLJA JOONIS							
Kontrollis	I. Kozlov	18.03.25									
Koostas	I. Kozlov	18.03.25									
Töö nr:	PL25-10-01	Staadium:	PP	Version:	-	Joon. nr:	AS-4-2	Mõõtkava:	1:100	Falli nimi:	PL1919001_TP_EL-6-01_AS-4-Ristmevälja.dwg
										Leht:	1/1

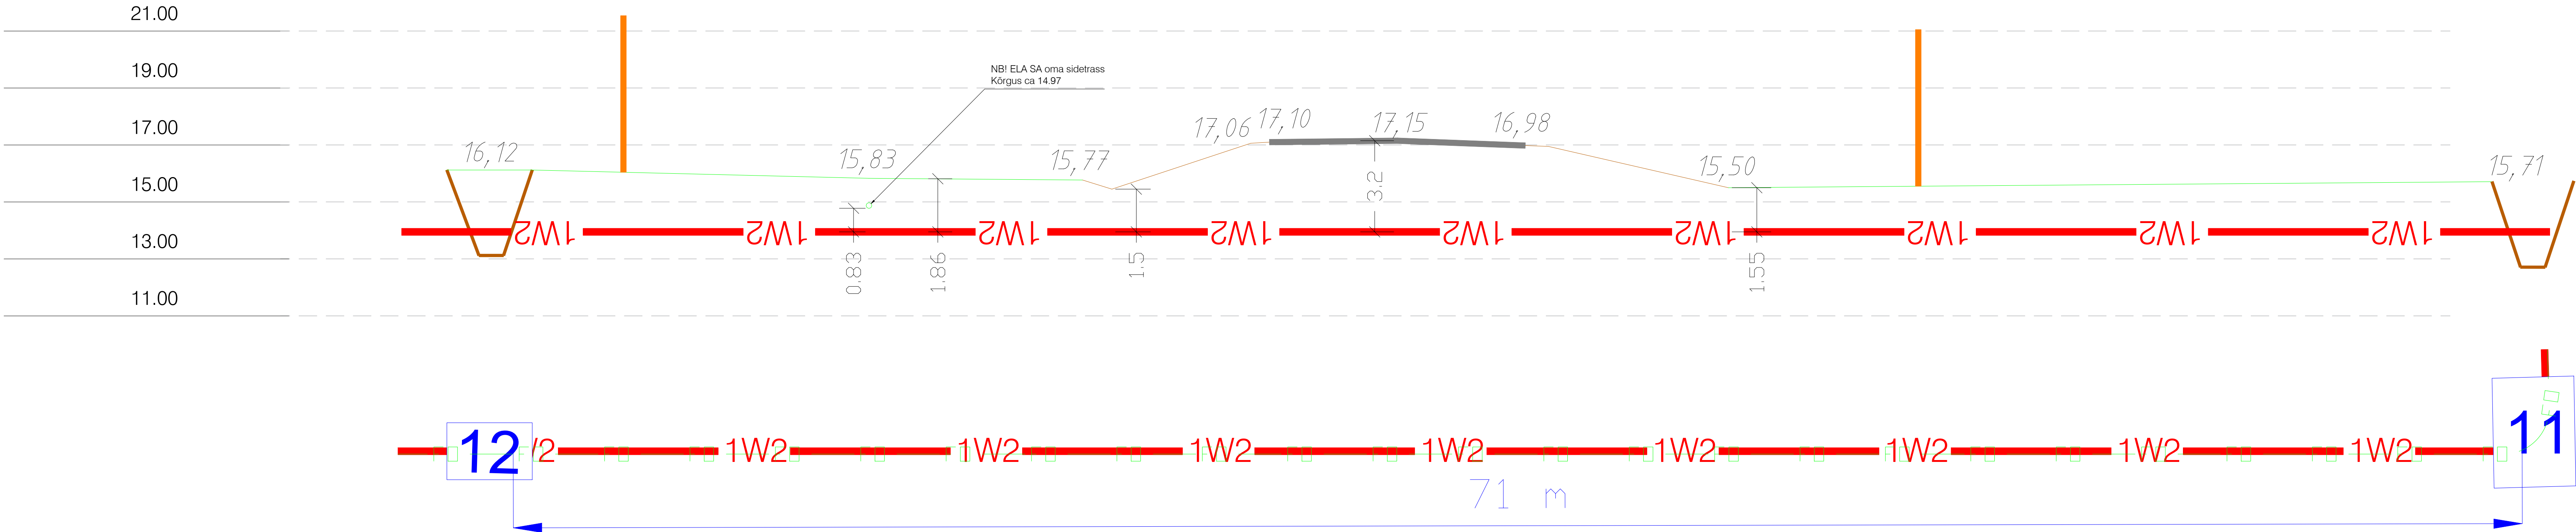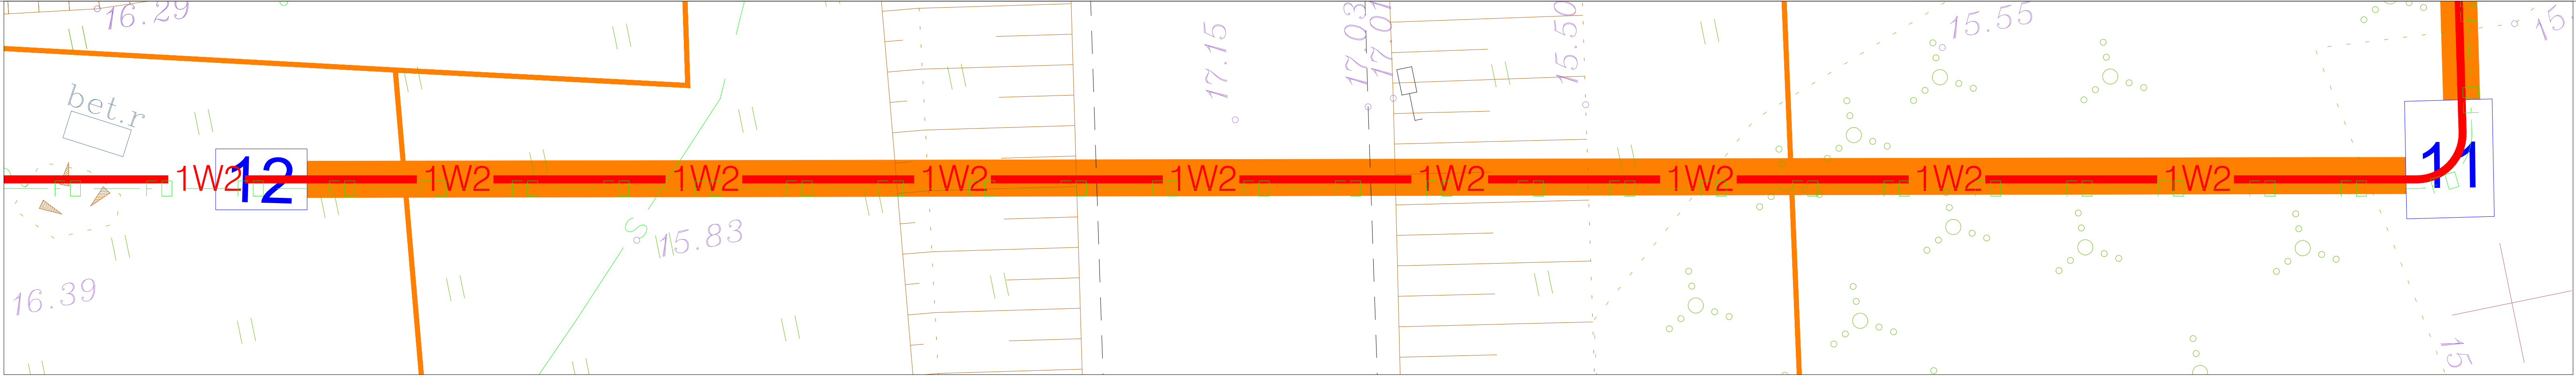

M (hor) 1:100
M (vert) 1:100

VAHEKAUGUSED (m)	3,0	19,3	6,6	9,0	7,1	26.8	3,0
OLULISED TAKISTUSED JA KOMMUNIKATSIOONID	LÕPUKAEVIK	HALJASALA	KRAAV	SÕIDUTEE	KRAAV	HALJASALA	STARDI- KAEVIK
KAABLTRASSI MINIMAALNE RAJAMISSÜGAVUS (m)		1.50	1.00	2.20			
TORUDE LÄBIMÕÖT, KOGUS JA MATERJAL	Puurinistoru 3xPEHD Ø160mm + 1xPEHD Ø75mm						
KINNISTU (KATASTRIÜKSUSE NR)	58001:001:0222 Kasesaare tee 6	58001:001:0197 11174 Paldiski-Padise tee lõik 2				58001:001:0125 Soomespoiste tee 11	

Jooni nimetus: Paldiski PEJ otselin
Objekti aadress: Jaama tn 4, Kasesaare tee 5, 6, 11174 Paldiski-Padise tee lõik 2, 1, Peetri tn 7 // Paldiski raudteejaam R1, Paldiski raudteejaam R4, Soomespoiste tee 11, Tõnise Tallinna mnt 18, 8 Tallinn-Paldiski tee lõik 1, Leetse tee, Leetse tee 2, Lepametsa, Kubja, Männiku, Vana-Tallinna maantee, Uuepihla, Leetse tee L5, Keila metskond 68, Soometsa, Posti, Paldiski linn, Lääne-Harju vald, Harjumaa

Tellija BALTIC OIL SERVICE OÜ		Joonise nimetus: RISTMEVÄLJA JOONIS			 OÜ PLUVO EESTI Võrgu nr. 4, 10591 Tallinn, Eesti e-mail: info@pluvo.ee www.pluvo.ee	
Kontrollis I. Kozlov	18.03.25	MTR nr. TEL003705				
Koostas I. Kozlov	18.03.25					
Too nr. PL25-10-01	Staadum: PP	Version: -	Joon. nr. AS-4-3	Mõõtkava: 1:100	Faali nimi: PL1919001_TP_EI_05-AS-4-Ristmevälja.dwg	Leht: 1/1