



TÜÜPSKEEM

Liinide langetamine

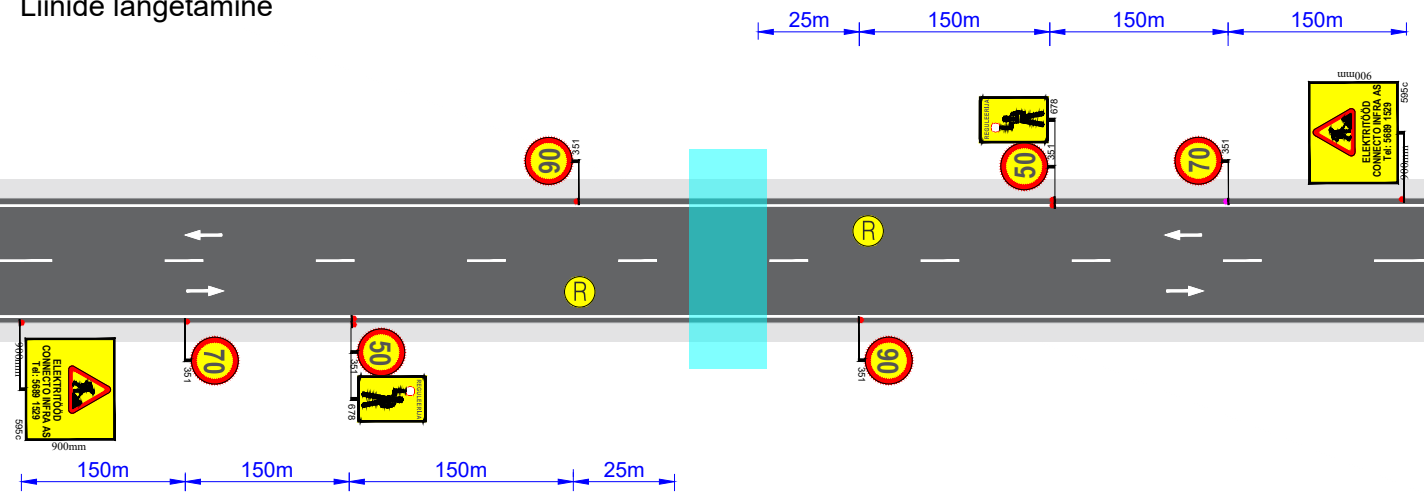

Tõkkevärvate ristlõige tee suhtes

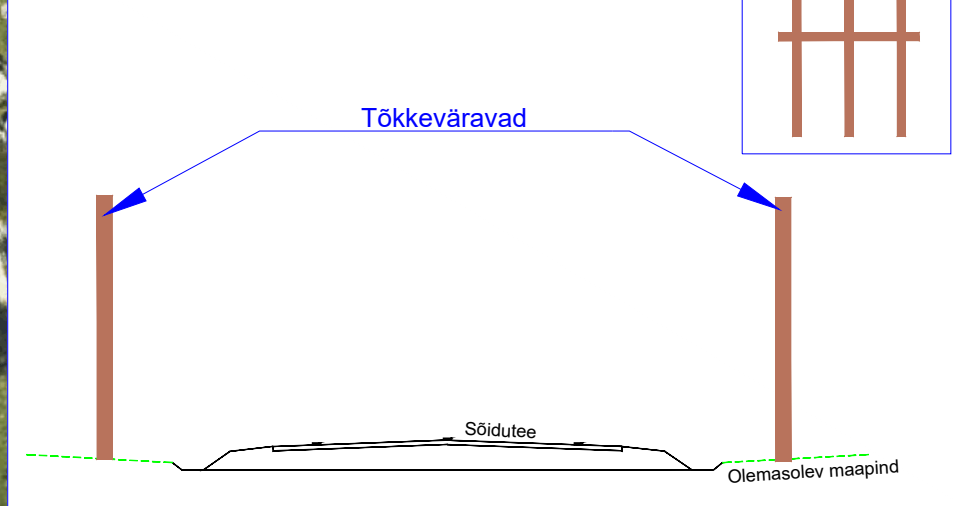

KOOSKÖLASTATUD
 Teehoiuteenistuse põhja osakonna
 korrashoiu ja liikluskorralduse üksus
 Jaan Saia, Harju maakonna liikluskorraldaja
 14.04.2026. a reg. nr. 174562
 Leht 6 lehti 8

Ramudden OÜ, Reg. kood 12969700
 Artelli 16/18, Tallinn.
 Telefon: +372 622 9530 E-post: info@ramudden.ee

Projekti nimetus:
 Lasnamäe-Aruküla õhuliini
 rekonstrueerimine

Joonise nimetus:
 Ajutine liikluskorraldus


Objekti asukoht:
 Riigitee 11302 km 2.58, Loo alevik,
 Jõelähtme vald, Harju maakond

Märkused:
 AKÖL: 551 autot ööpäevas,
 sõiduautosid 91%

Kuupäev	Töö nr.	Joonise nr.
13/04/2026	PLE250828-1	11
Tellijä	Connecto Infra AS Kaspar Konist, +372 5689 1529 kaspar.konist@connecto.ee	
Cad proj.	E. Rebane, Tel: +372 5884 5450	
Kutsetunnistus nr. 193489 T. Rämmel Tegevusluba nr ELK000084		


TÜÜPSKEEM

Tõkkevärvate paigaldamine LM686 sammuga 10m

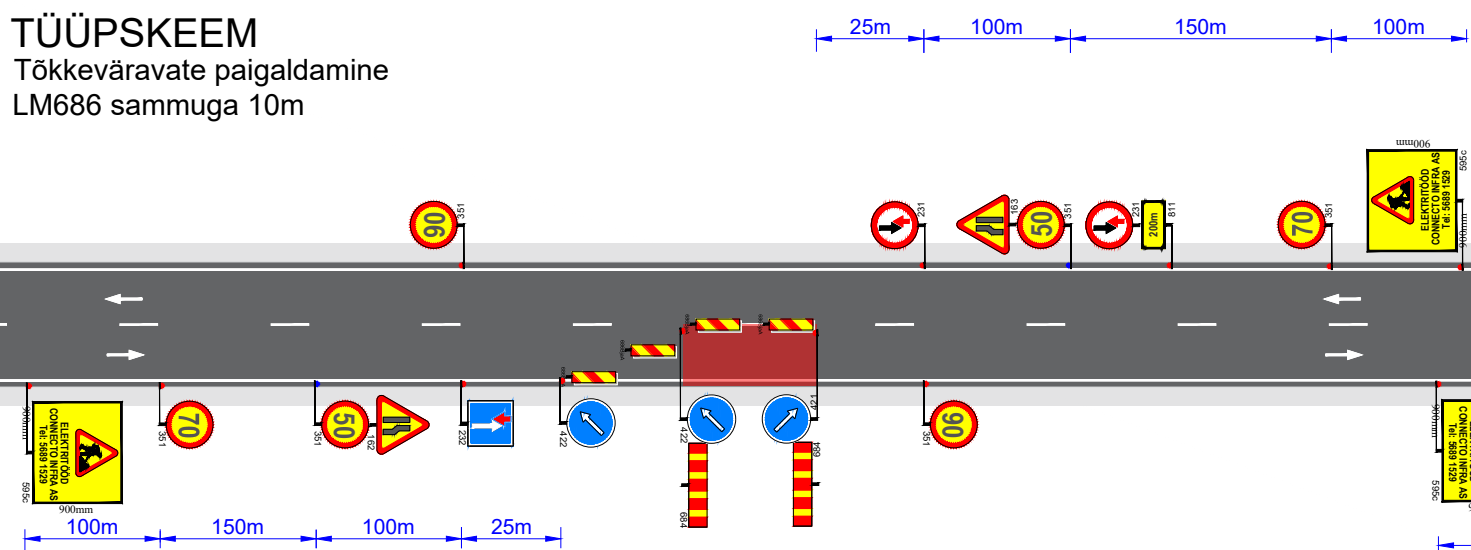

TÜÜPSKEEM

histööd 6 sammuga 10m

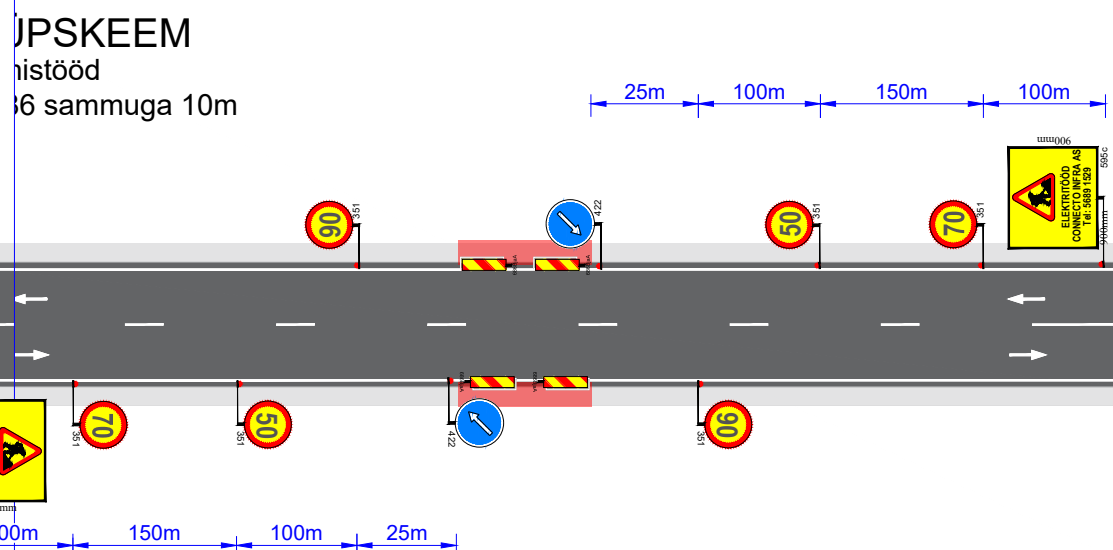

- TINGMÄRGID:**
- Töotsoon
 - Töotsoon: õhuliin
 - Ajutine liiklusmärk
 - Ajutine liiklusmärgi post
 - Ol.olev liiklusmärk
 - Ol.oleva liiklusmärgi post

Objekti asukoht: