


Lisa keskkonnaministri käskkirjale "Isikliku kasutusõiguse seadmine Lagle kinnisasjale"

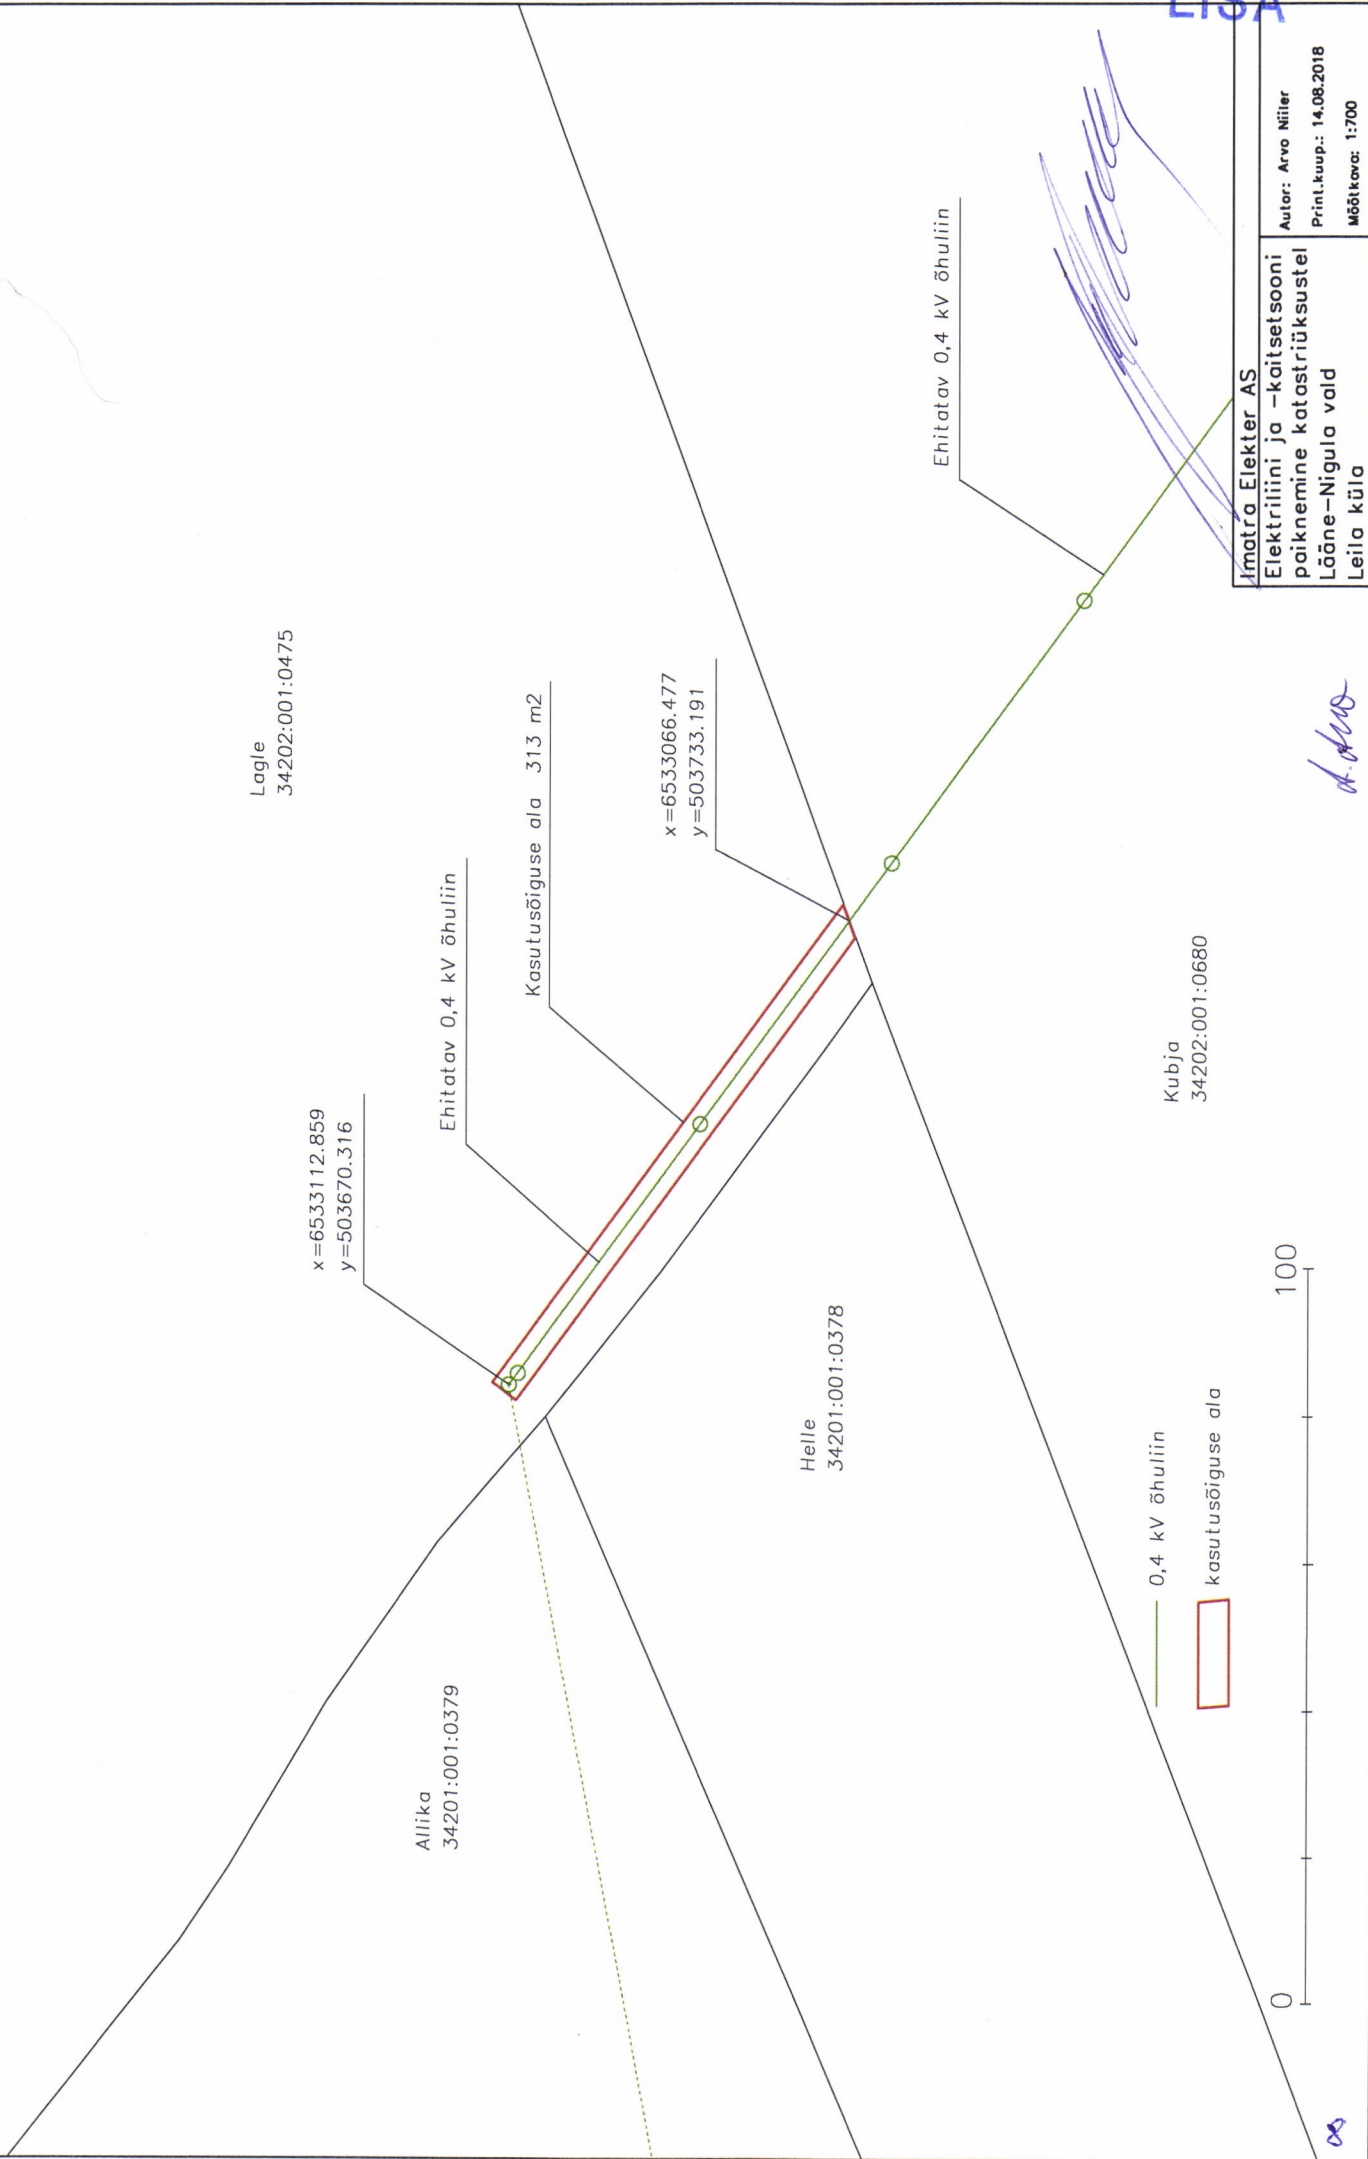

LISA

Imatra Elekter AS	Autor: Arvo Niiler
Elektriliini ja -kaitsetsooni	Print.kuup.: 14.08.2018
paiknemine katastritruksustel	Mõõtkava: 1:700
Lõäne-Nigula vald	
Leila küla	

at dms