

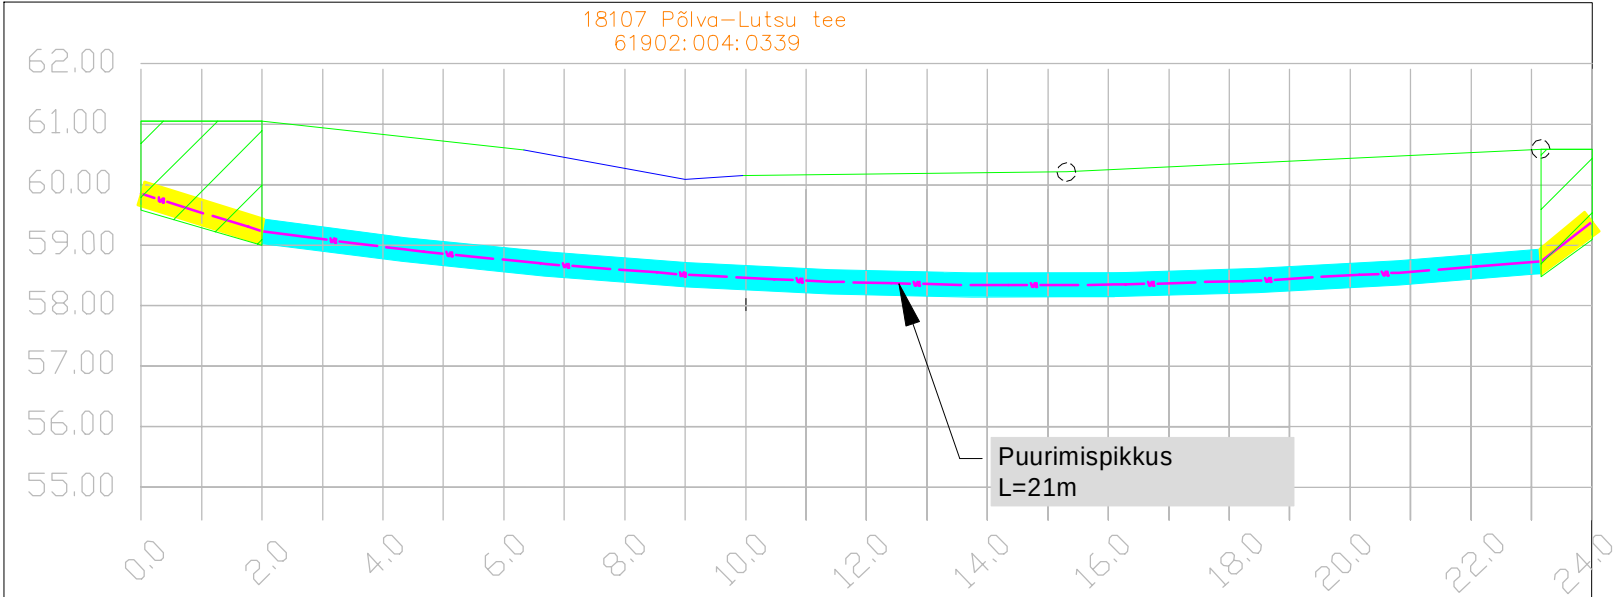



Ristmeväli 2 ; M 1:125

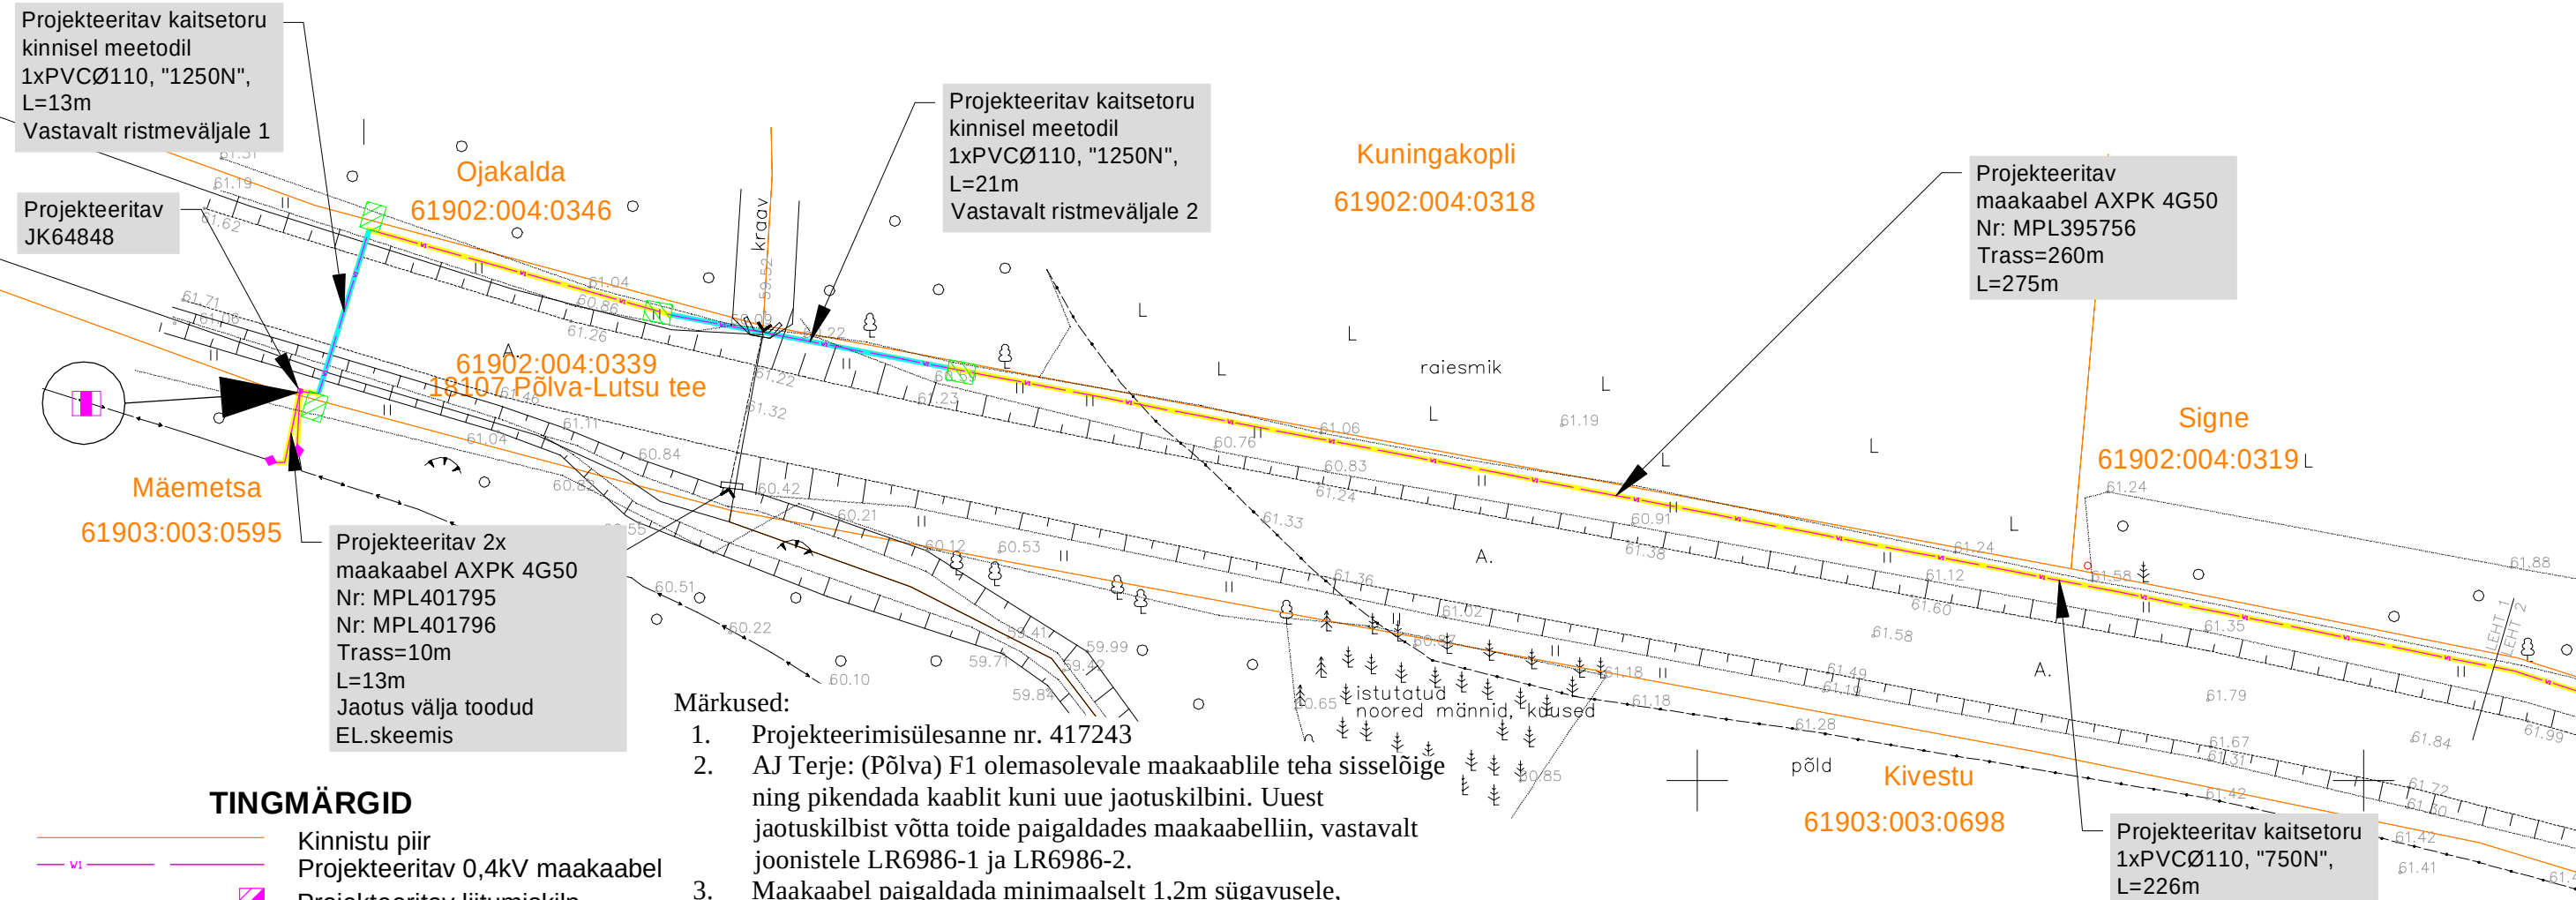

Ristmeväli 1 ; M 1:125

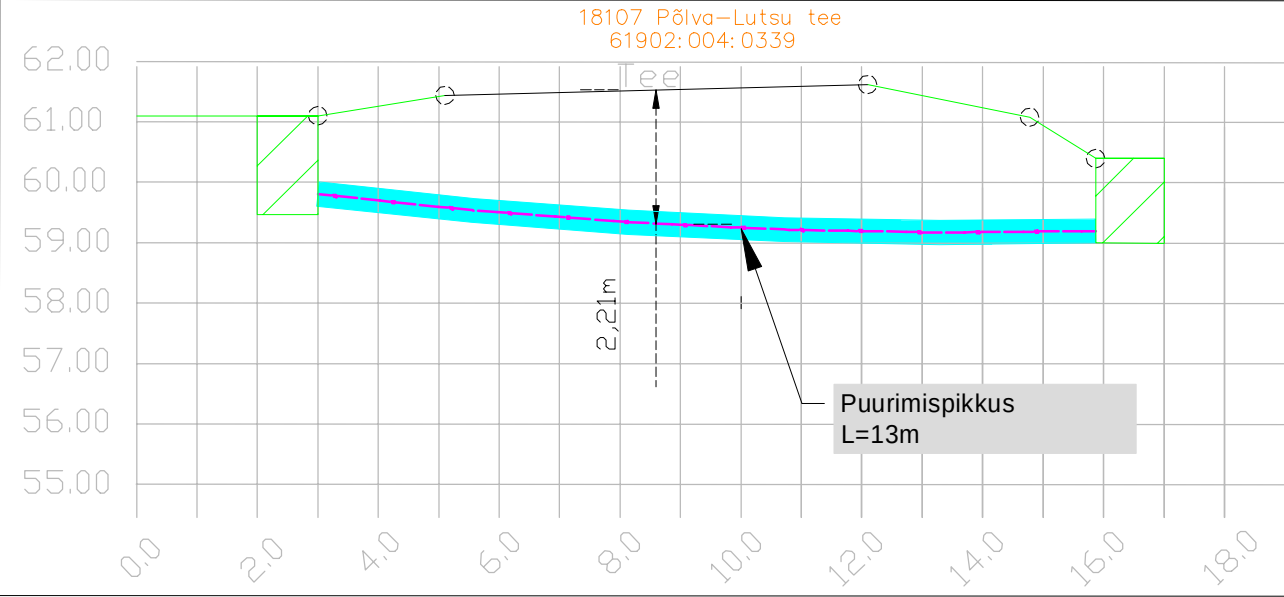

TINGMÄRGID

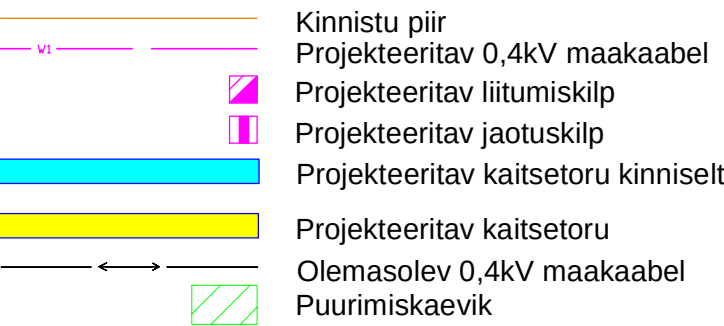

Projekt				Signe elektrivarustus, Lutsu küla, Põlva vald, Põlva maakond				Tellija	
LEONHARD WEISS				Joonis				Enefit Connect OÜ	
E-post estonia@leonhard-weiss.com				0,4kV Elektrivõrgu plaan				Joonise nr	
Telefon +372 601 2285				Projekteeris	Karl-Magnus Rebane	59171680	Möötkava	M 1:500	
Registrikood 12083348				Kontrollis	Aap Erik		Staadium	Tööprojekt	
www.leonhard-weiss.ee							Keel	Leht	Lehti
							EST	1	2