


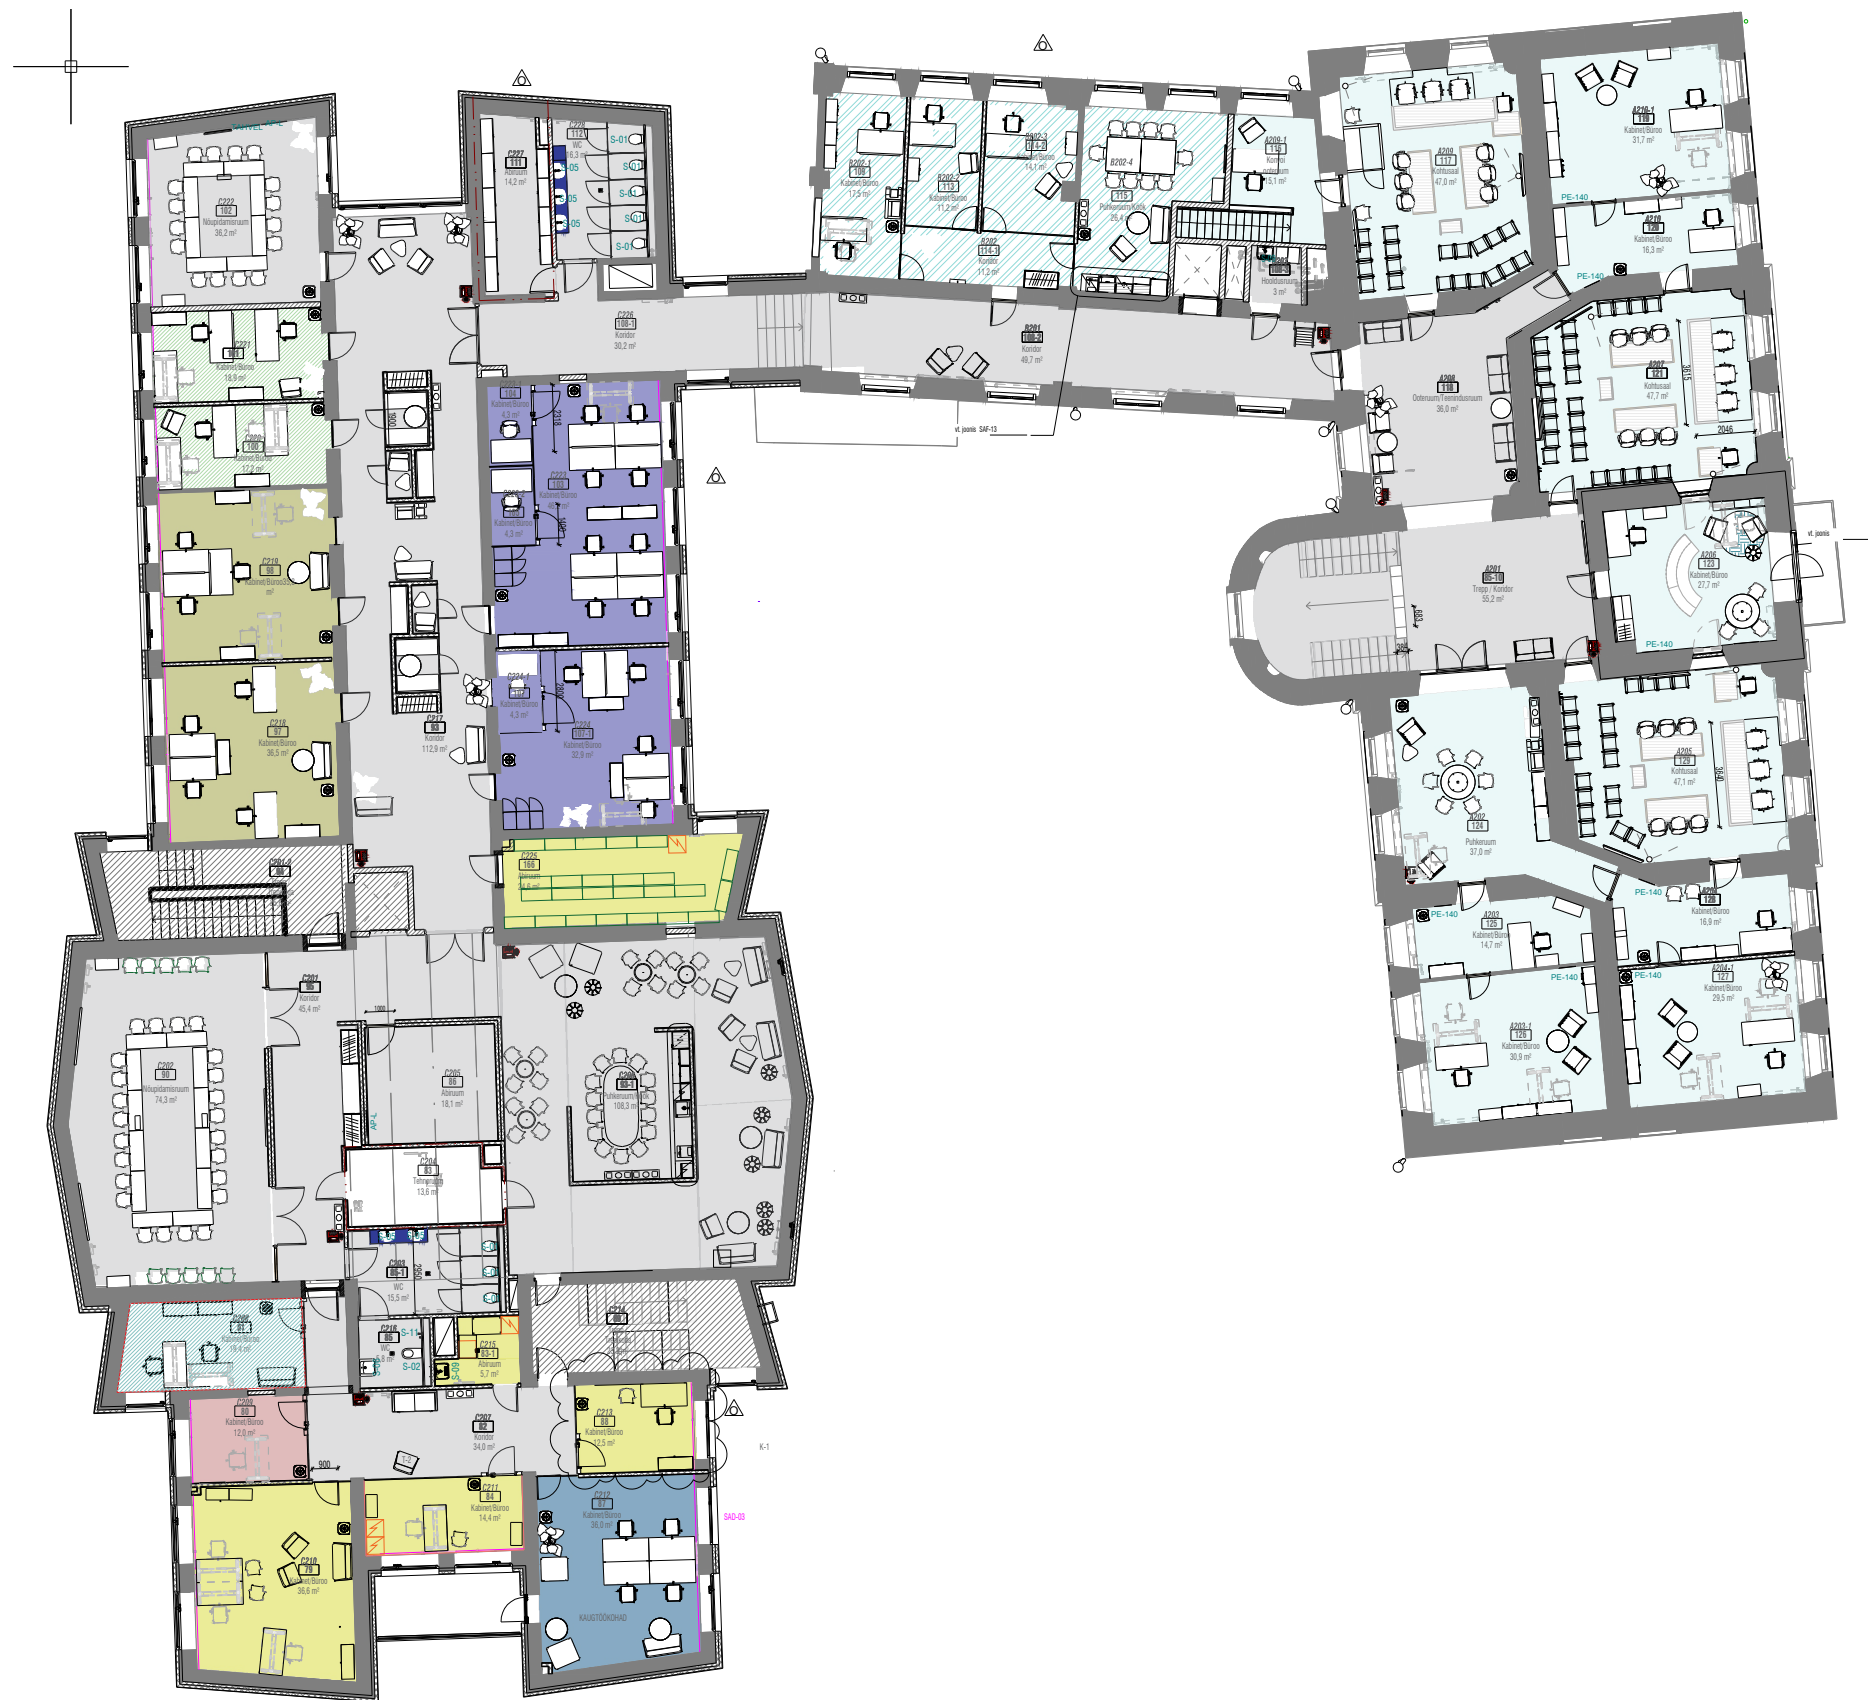

Kasutaja

- MARU
- Prokuratuur
- Makou- ja Toliimet
- Pämu Maakohus
- Rahandusministeerium
- Sotsiaalkindlustusamet
- Töinspektion
- Vertikaalsed ühendused
- Ühiskasutuses hoone pind

- Regionaalministeerium
- Tehopind
- PTA

2.KORRUS
01.10.2026