



Isikliku kasutusõigusega koormatava ala plaan
 Võru maakond, Rõuge vald, Soekõrdsi küla, 25195
 Käätsa-Rõuge-Luutsniku tee
 Registriora: 7967150 ; Katastritunnusega: 69701:005:2810

M 1:250

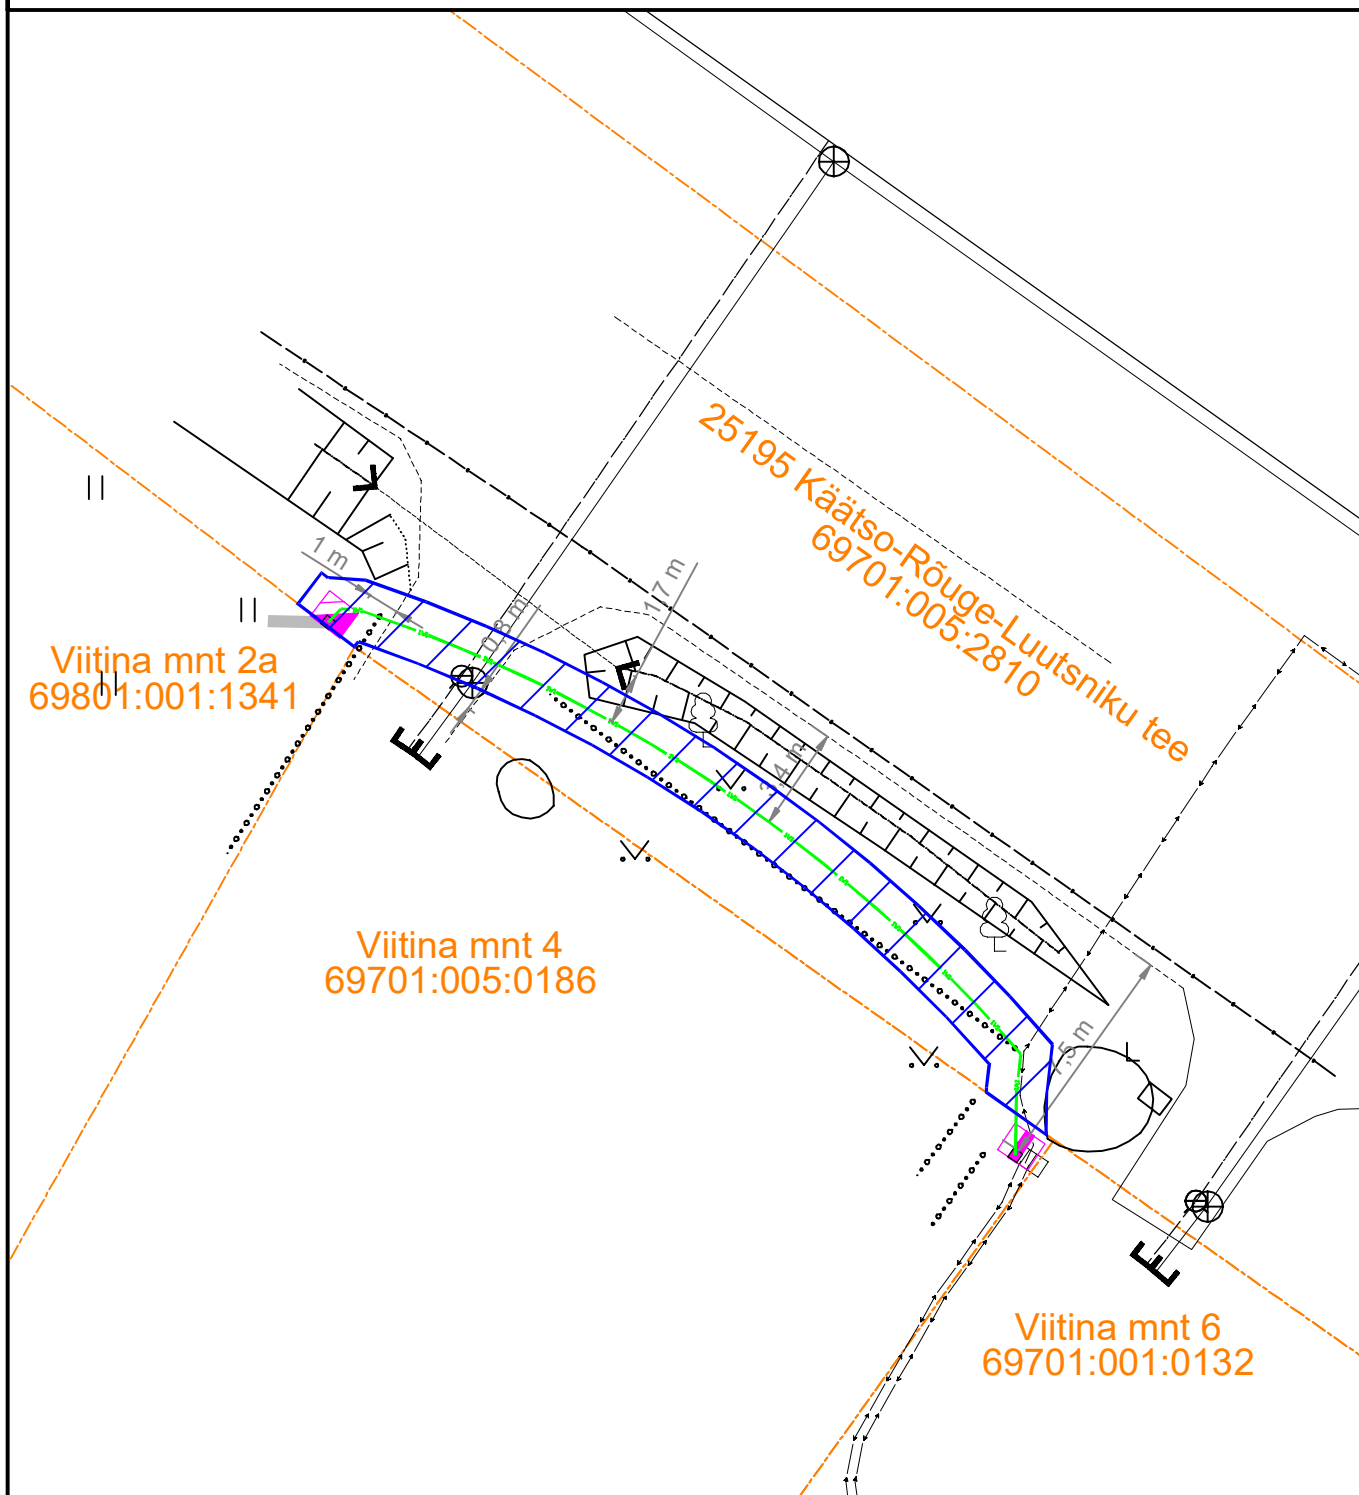

Kasutusõiguse ala : 60m²

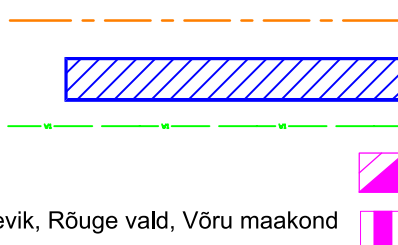

Katastriüksuse piir

Koormatav ala

Projekteeritav maakaabel

Projekteeritav liitumiskilp

Projekteeritav jaotuskilp

Töö: LC4011 , Viitina mnt 2a elektrivarustus, Rõuge alevik, Rõuge vald, Võru maakond
 Koostas: Karl-Magnus Rebane, Leonhard Weiss OÜ