
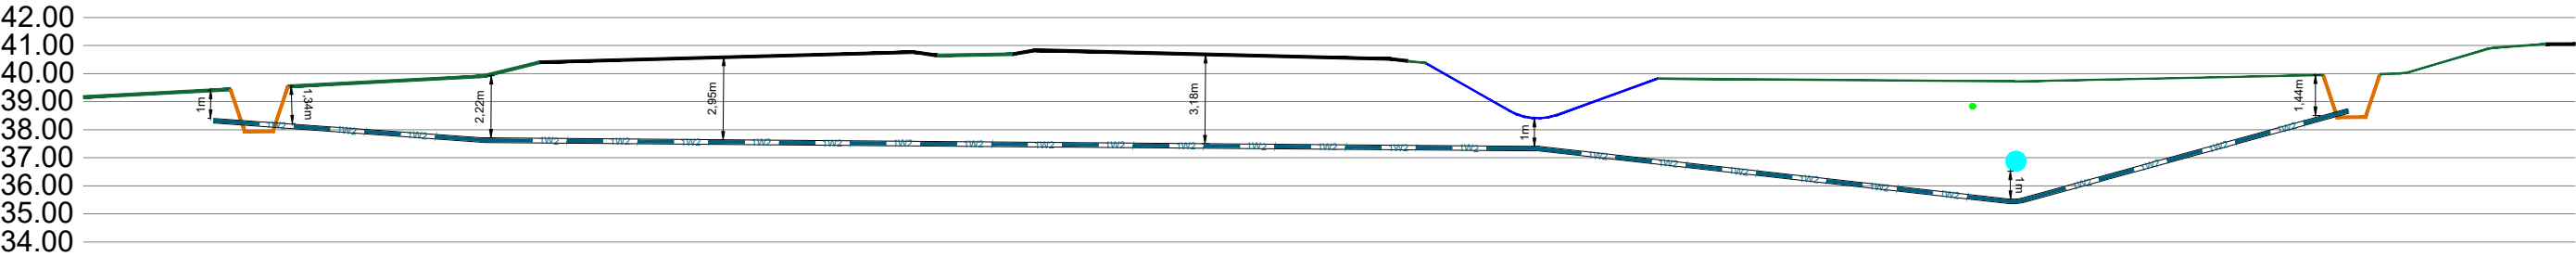


LÕIGE 2-2

Ristumine 11 Tallinna ringtee km 28,09

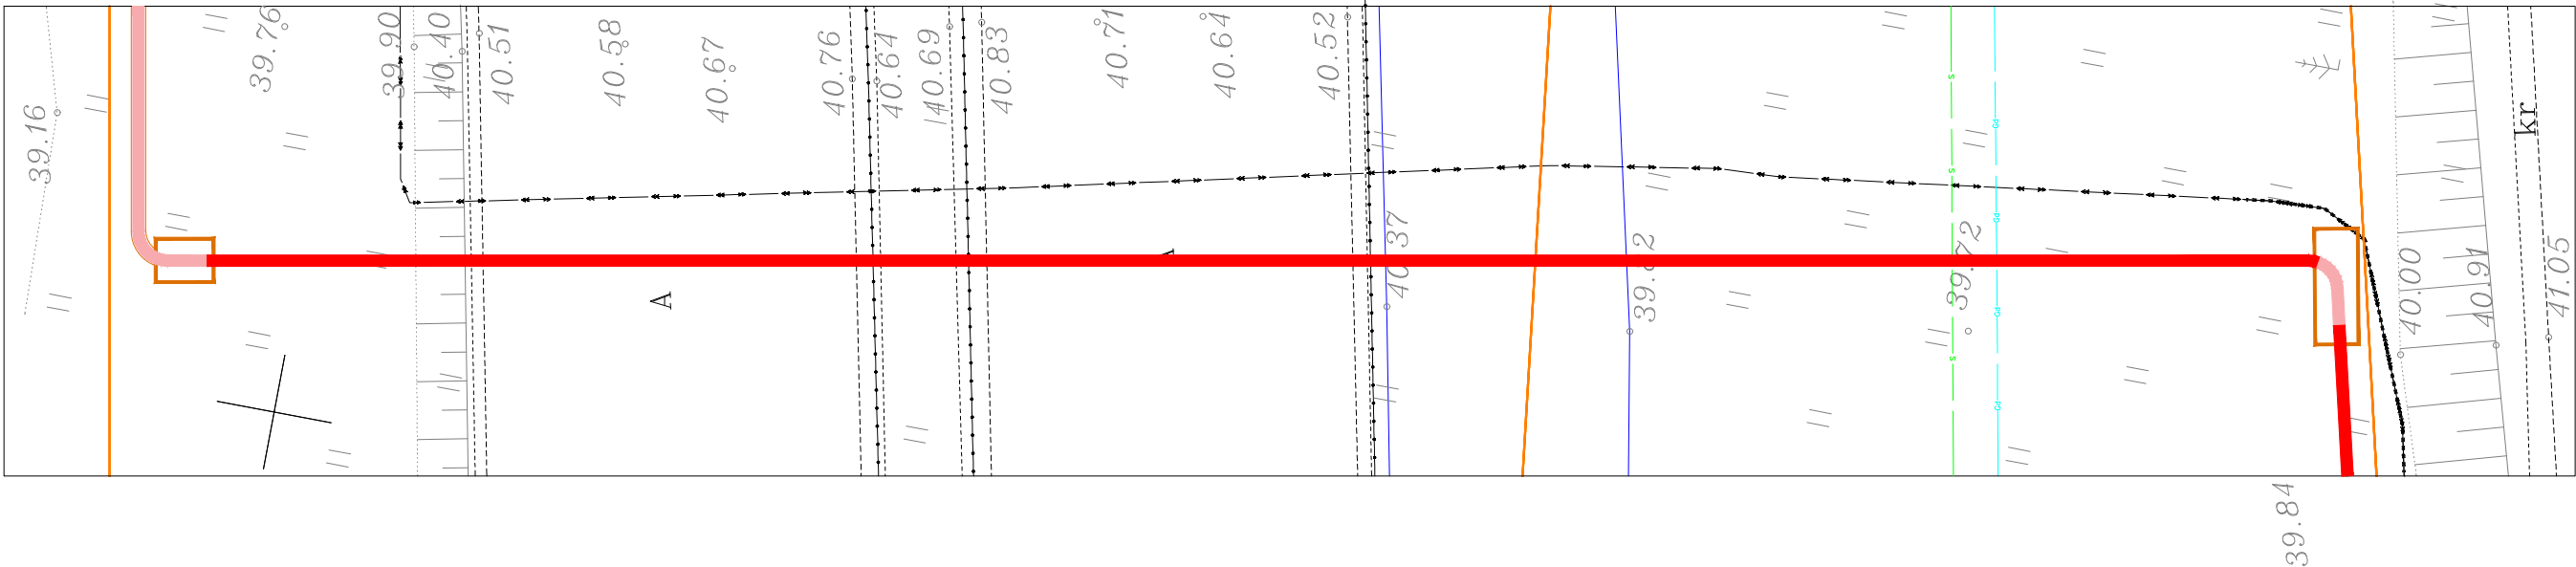

SWIPER Swiper OÜ reg.nr: 14690110 +372 5386 6932 KMKR: 102331428 TEL003489 info@swiper.ee			Tellija Elektrilevi OÜ		Projekti nr. SW26025	
Kontrollis Artur Vilu 06.03.2026			Töö nimi Keila mnt 1 kinnistu elektriliitumine 2 etappi muudatus, Keila mnt 1, Jõgisoo küla, Saue vald, Harju maakond		Joonise nr. EL-4-03	Version. 01
Projekteeris Artur Vilu 06.03.2026			Joonise nimi Lõige 2-2		Staadium TP	Leht 1/1
Faili nimi SW26025_TP_EL-4-01_asendiplaan.dwg					Suurus A3	Mõõtkava 1:250