


Isikliku kasutusõiguse seadmise plaan

IKÕ ala Pos nr (plaanil)	Kinnistu registriosa nr	Katastriüksuse tunnus, nimi ja sihtotstarve	IKÕ ala pindala ruutmeetrites m ²
Pos 1	6094250	90002:002:0780; 21 Rakvere-Luige tee; Transpordimaa	648

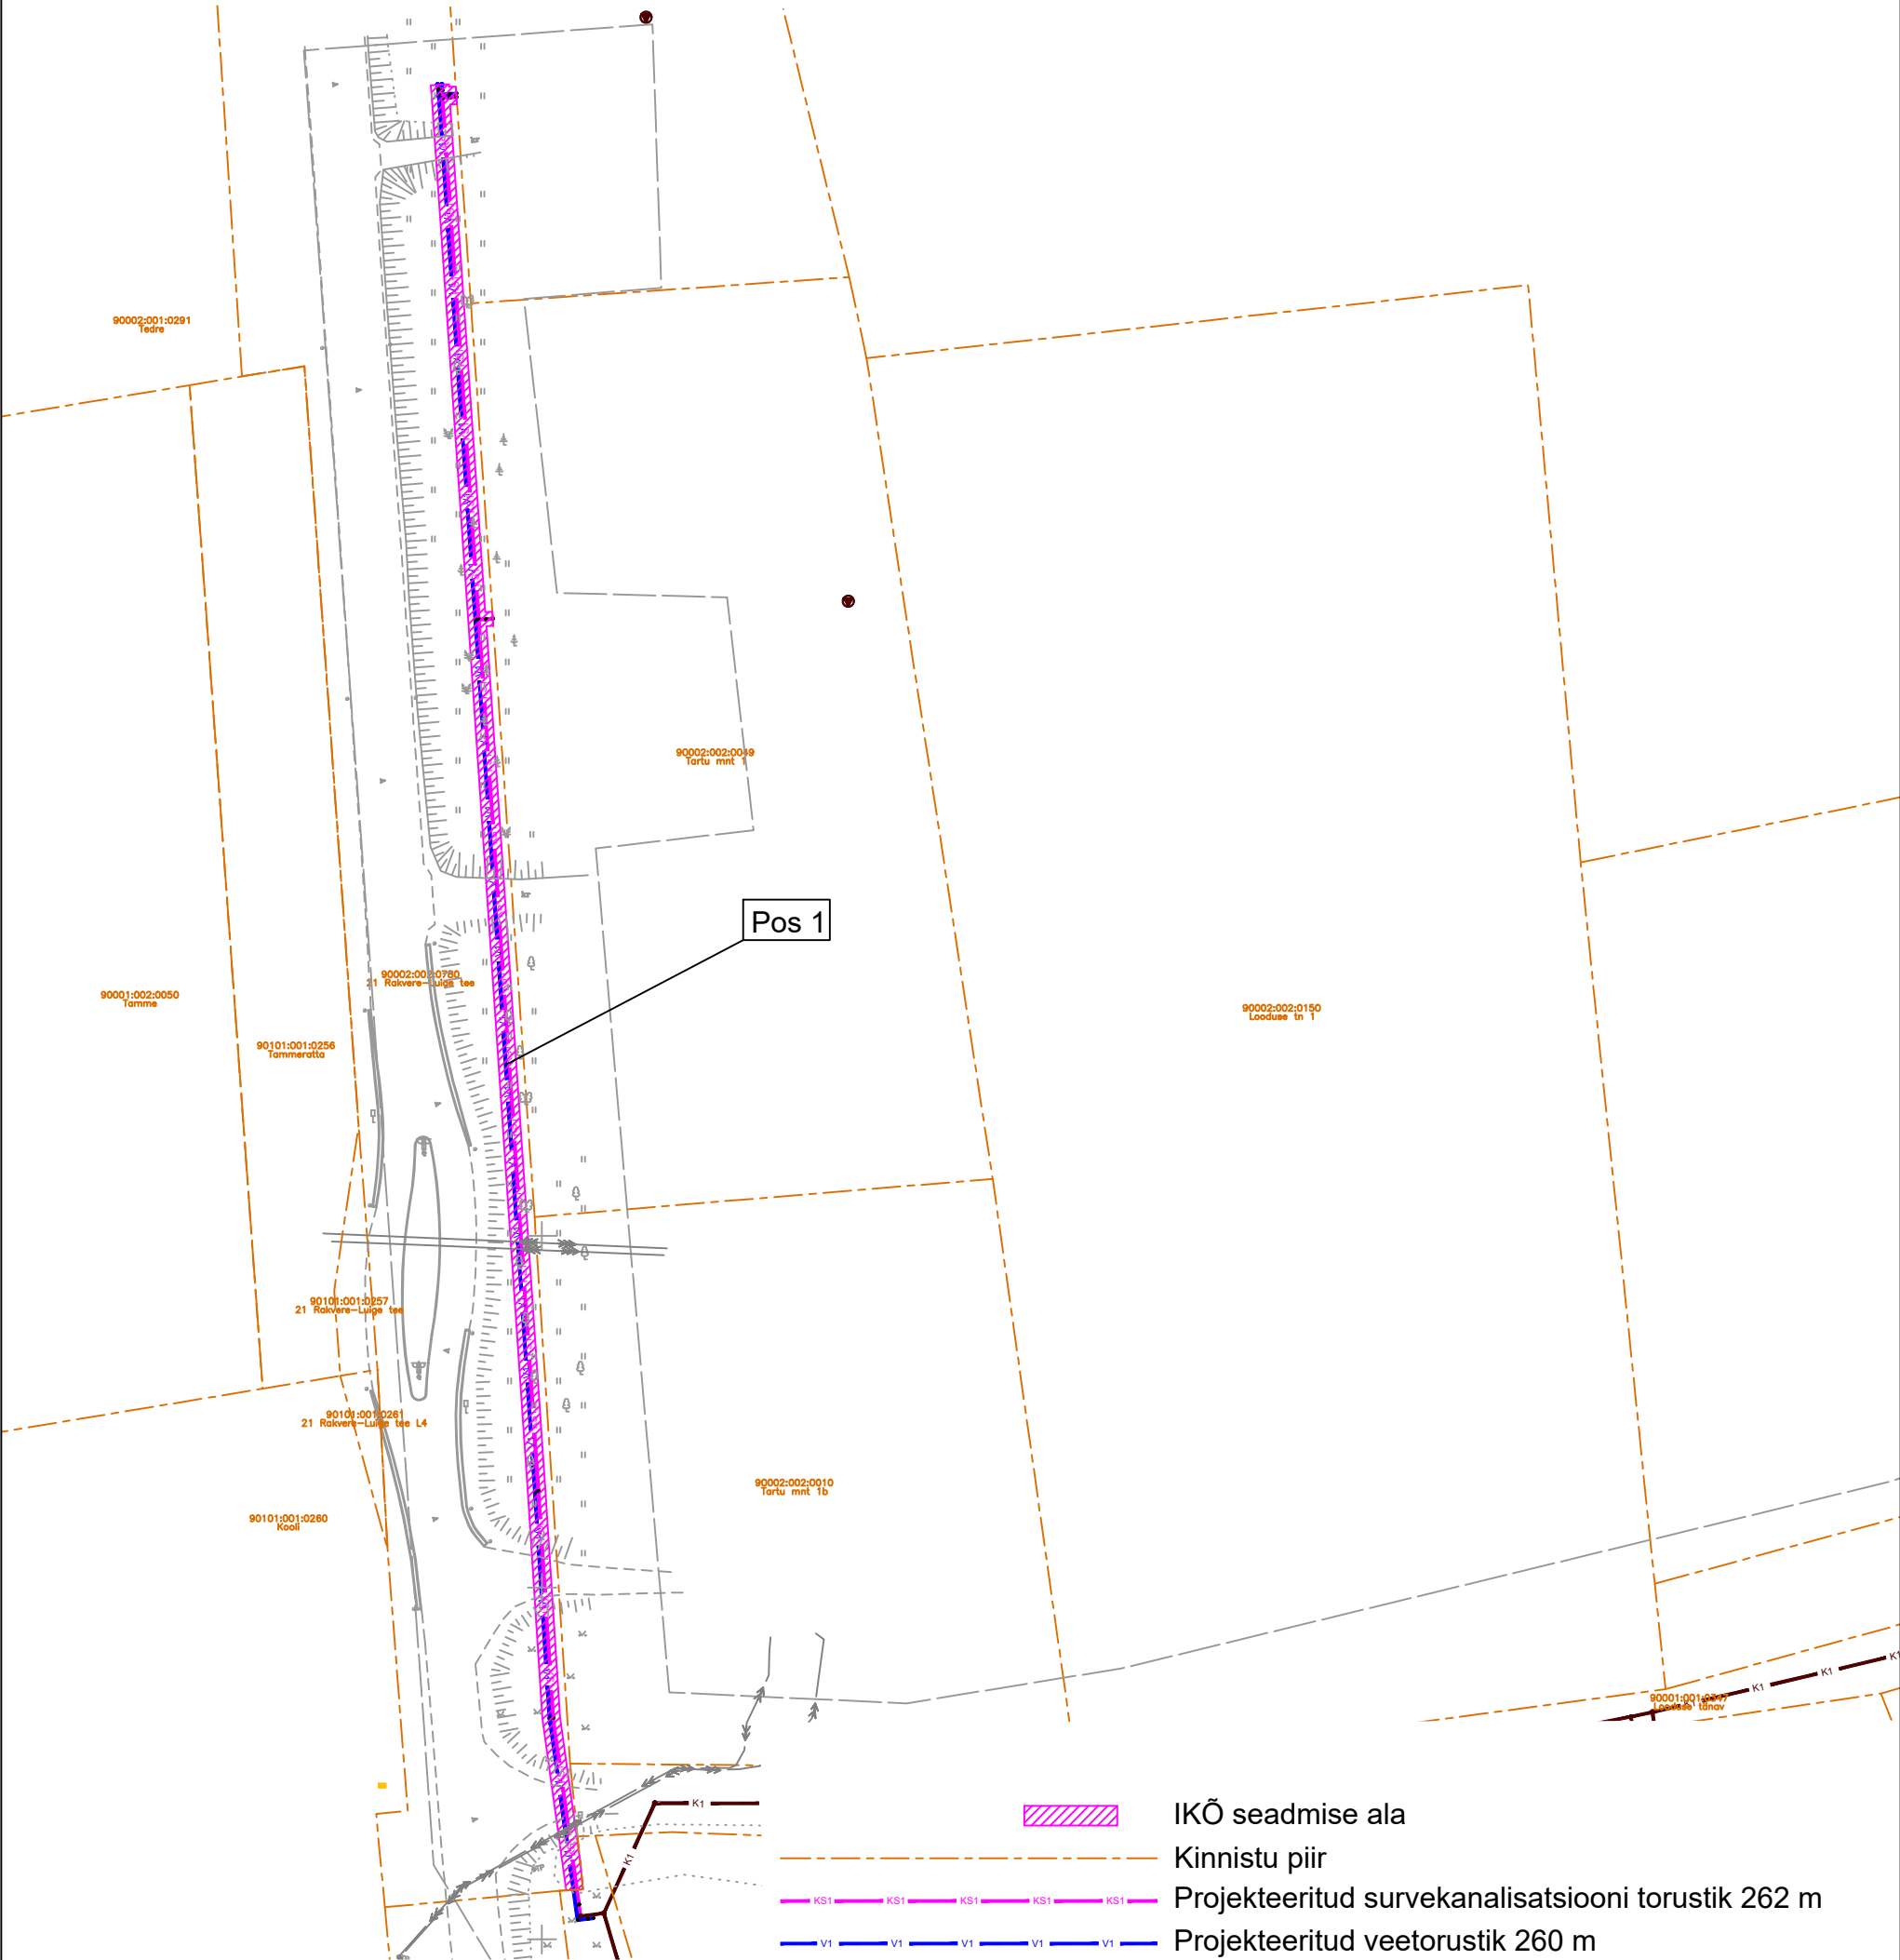

Projekti nimi / aadress Pajusti aleviku vee- ja kanalisatsioonitorustike projekteerimine-ehitamine			Töö nr 2025-009
Koostaja: Viimsi Keesitus AS, Kert Kartau	Mõõtkava 1:1000	Leht / formaat A3	Kuupäev 19.06.2025