



Isikliku kasutusõigusega koormatava ala plaan
Valga maakond, Otepää küla, Nõuni küla, 46 Tatra-Otepää-Sangaste tee
Registriosa: 7419050 ; Katastritunnusega: 58202:002:0881

M 1:500

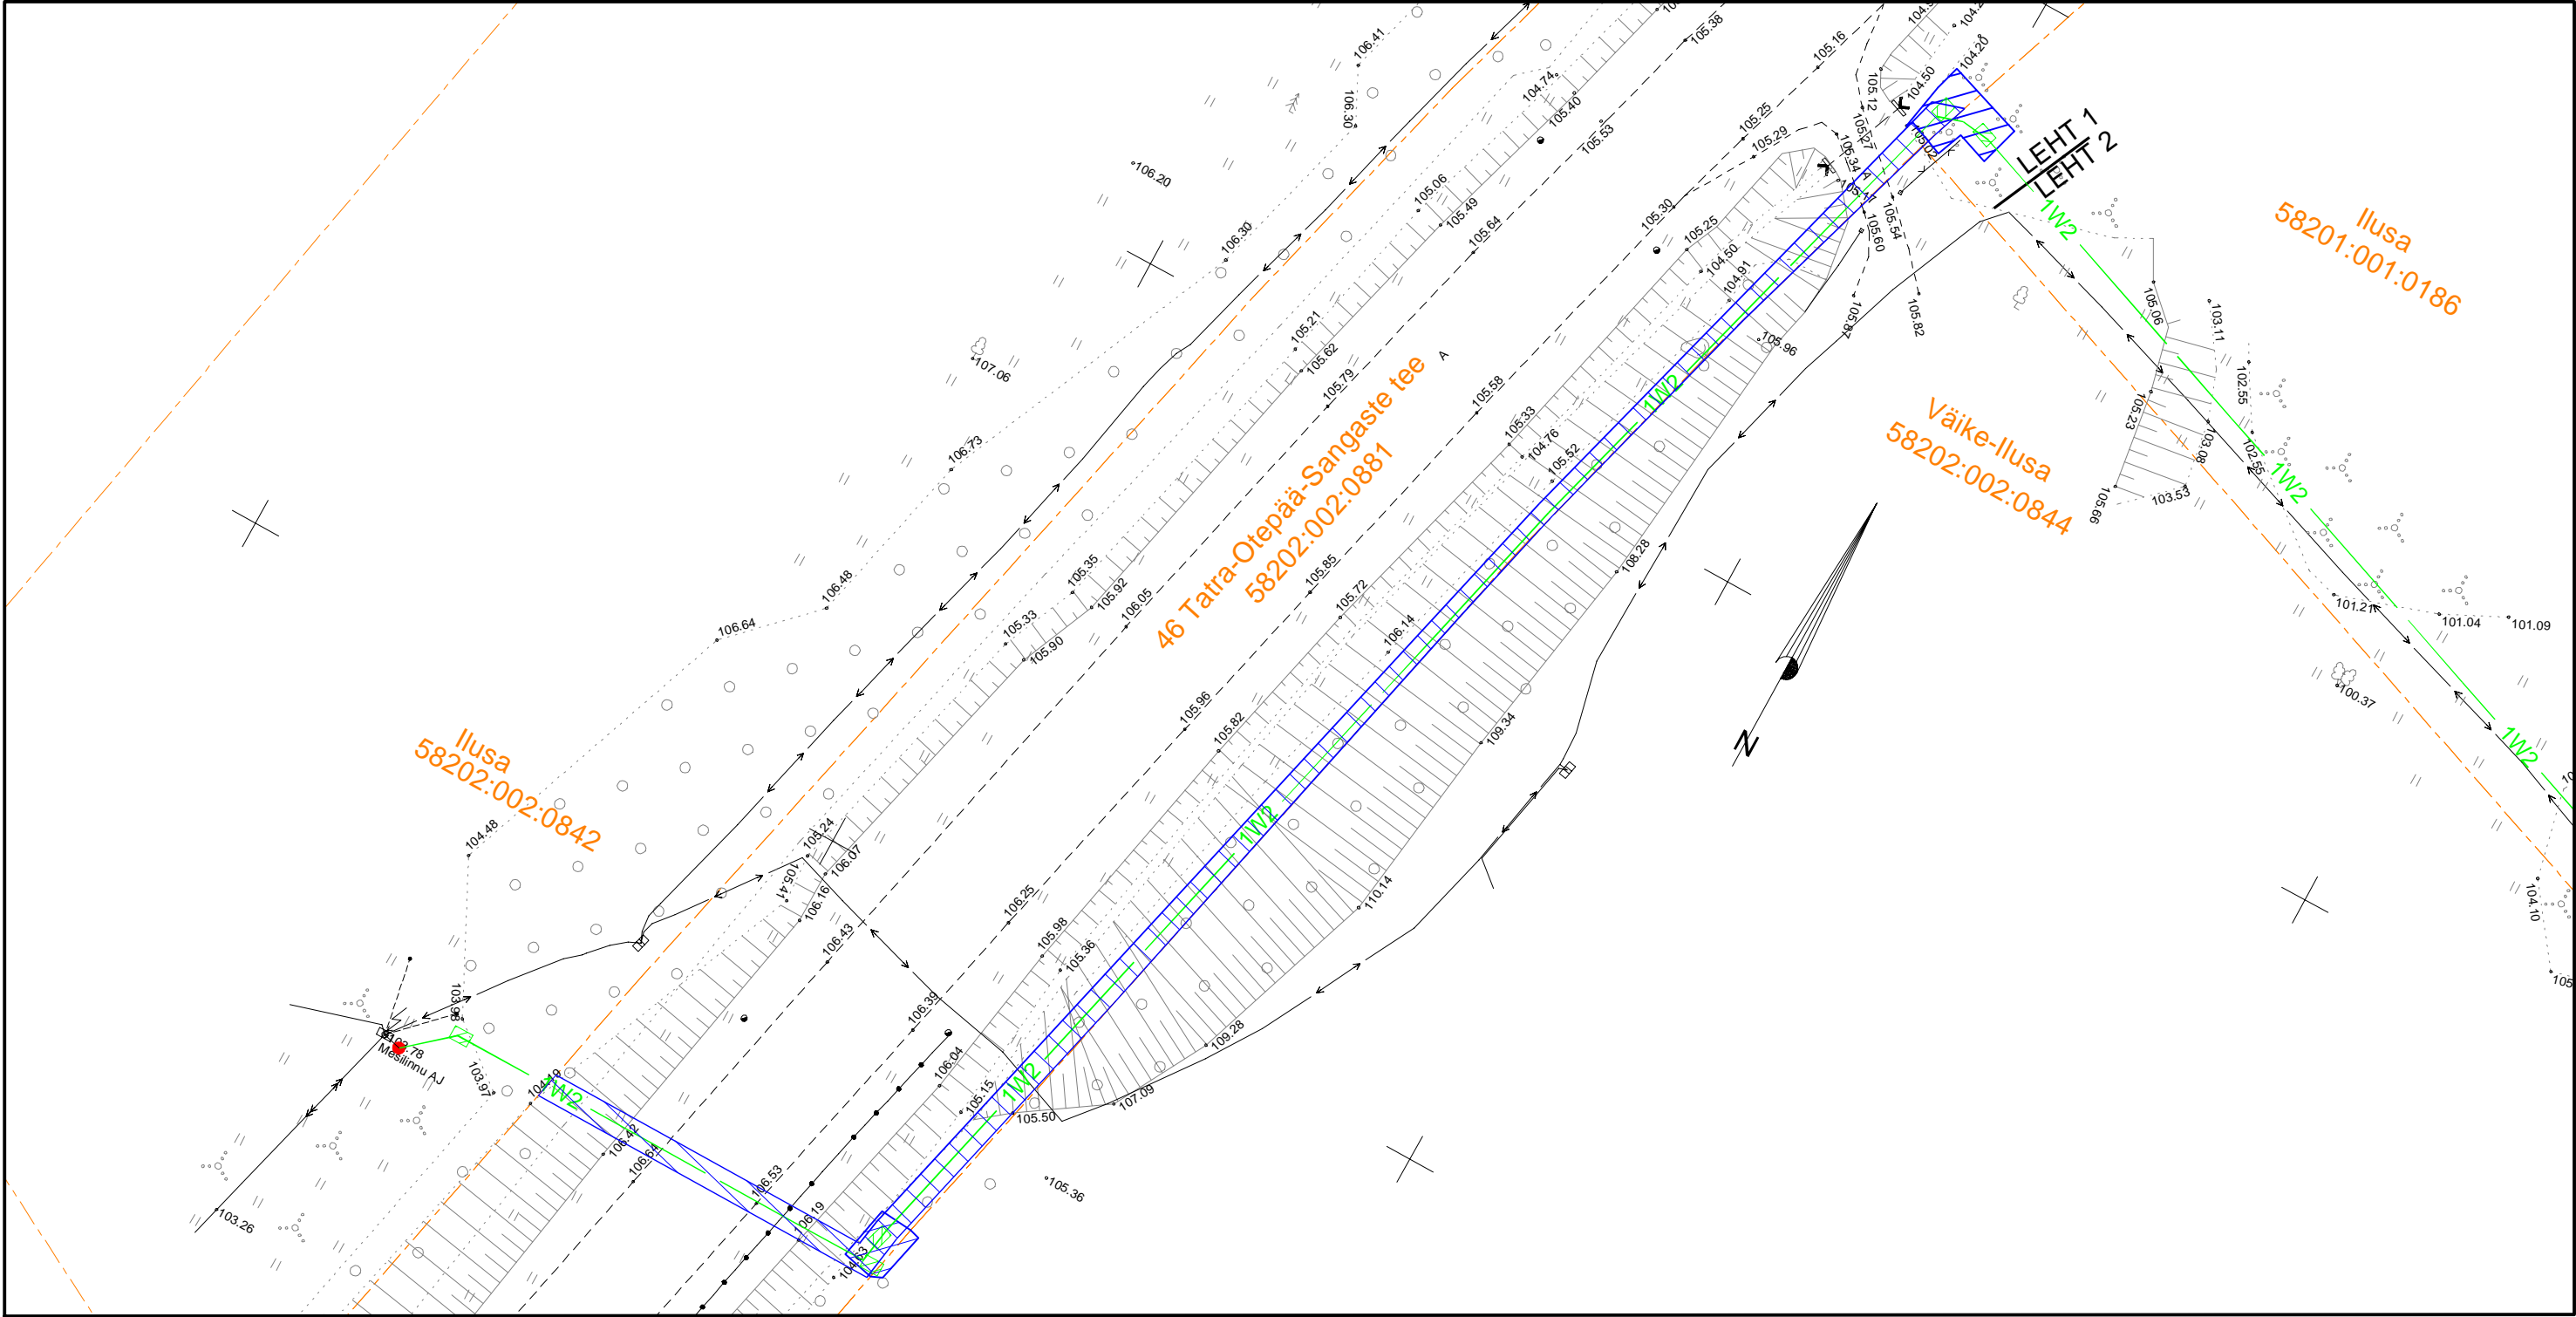

Kasutusõiguse ala : 266m2

- Katastriüksuse piir
-  Koormatav ala
- W1 — Projekteeritav maakaabel