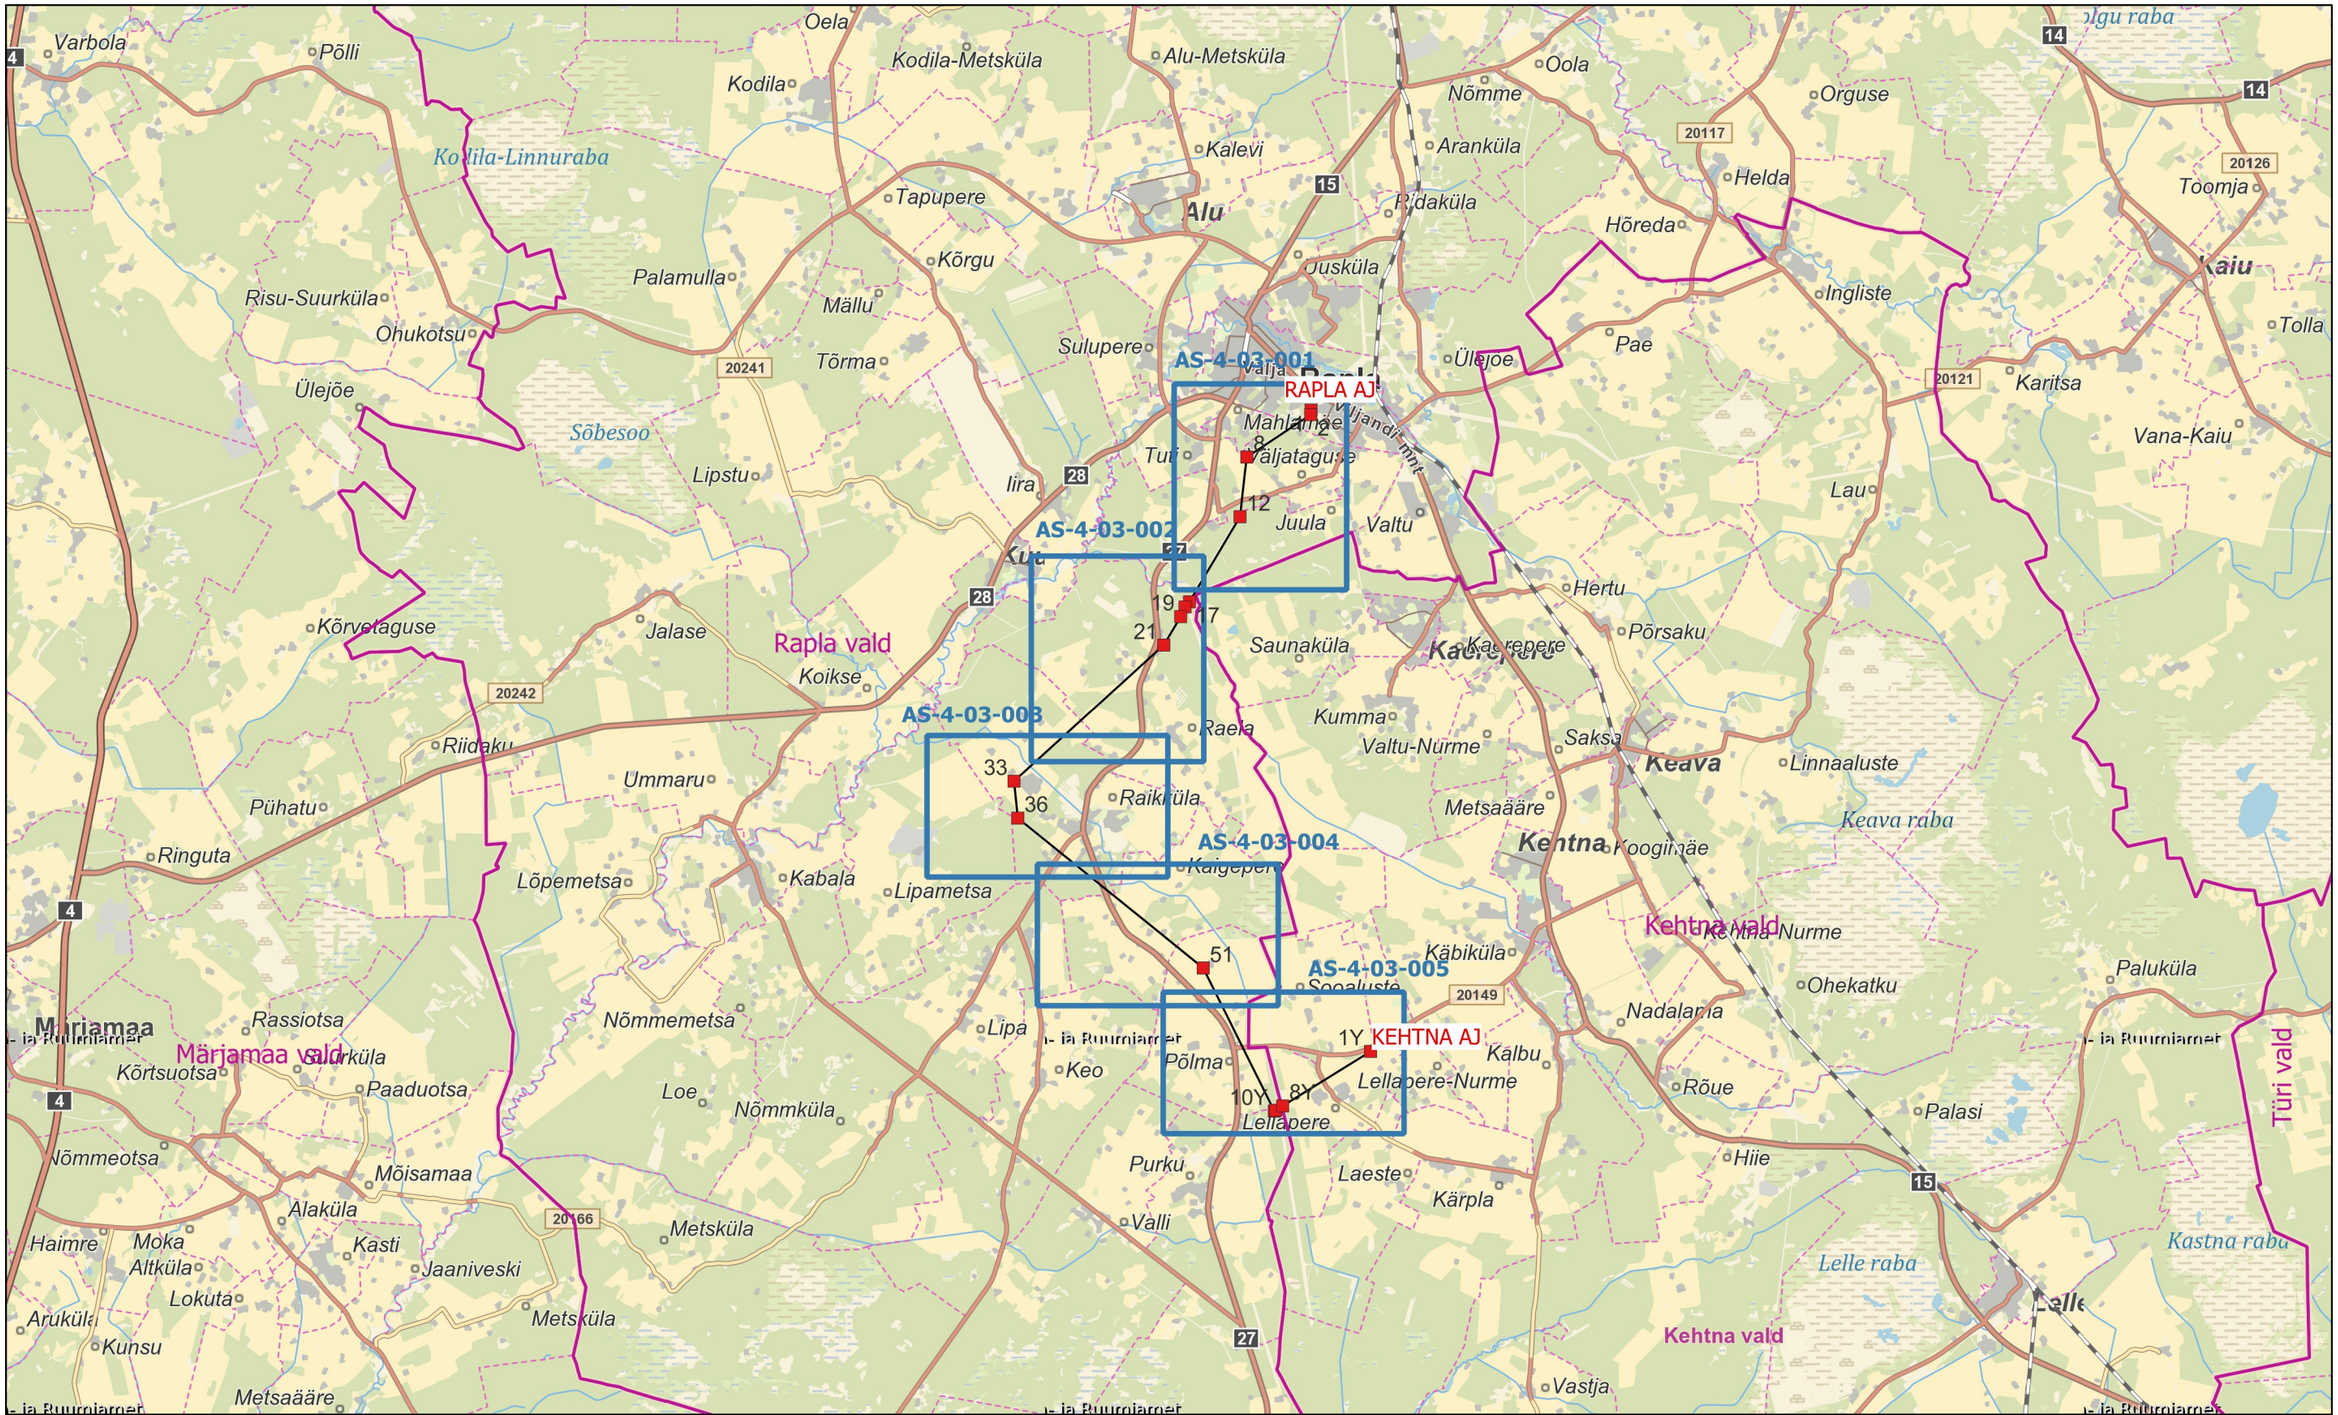

Muudatus	Kuupäev	Muudatuse sisu	Projekteeris	Kontrollis

elering

enersense

Objekt: 110 kV õhuliinide L130B, L131A, L132C, L132A, L020, L025 ja L134B rekonstrueerimine
110 kV õhuliin L025 Rapla - Kehtna

Joonise nimi: Õhuliini asendiplaan lõigul Rapla AJ kuni Kehtna AJ

Projekteeris/Kuupäev: R.Unnuk/01.09.2026

Kontrollis/kuupäev: T.Poll/01.09.2026

Kooskõlastas:

Joonestas/Kuupäev:

Projekti number:	Staadium:	Joonise nr:	Muudatus	Leht	Lehti	Mõõtkava	Formaat:
KPL2508K6	PP	AS-4-02-001				M 1 : 100 000	A3