


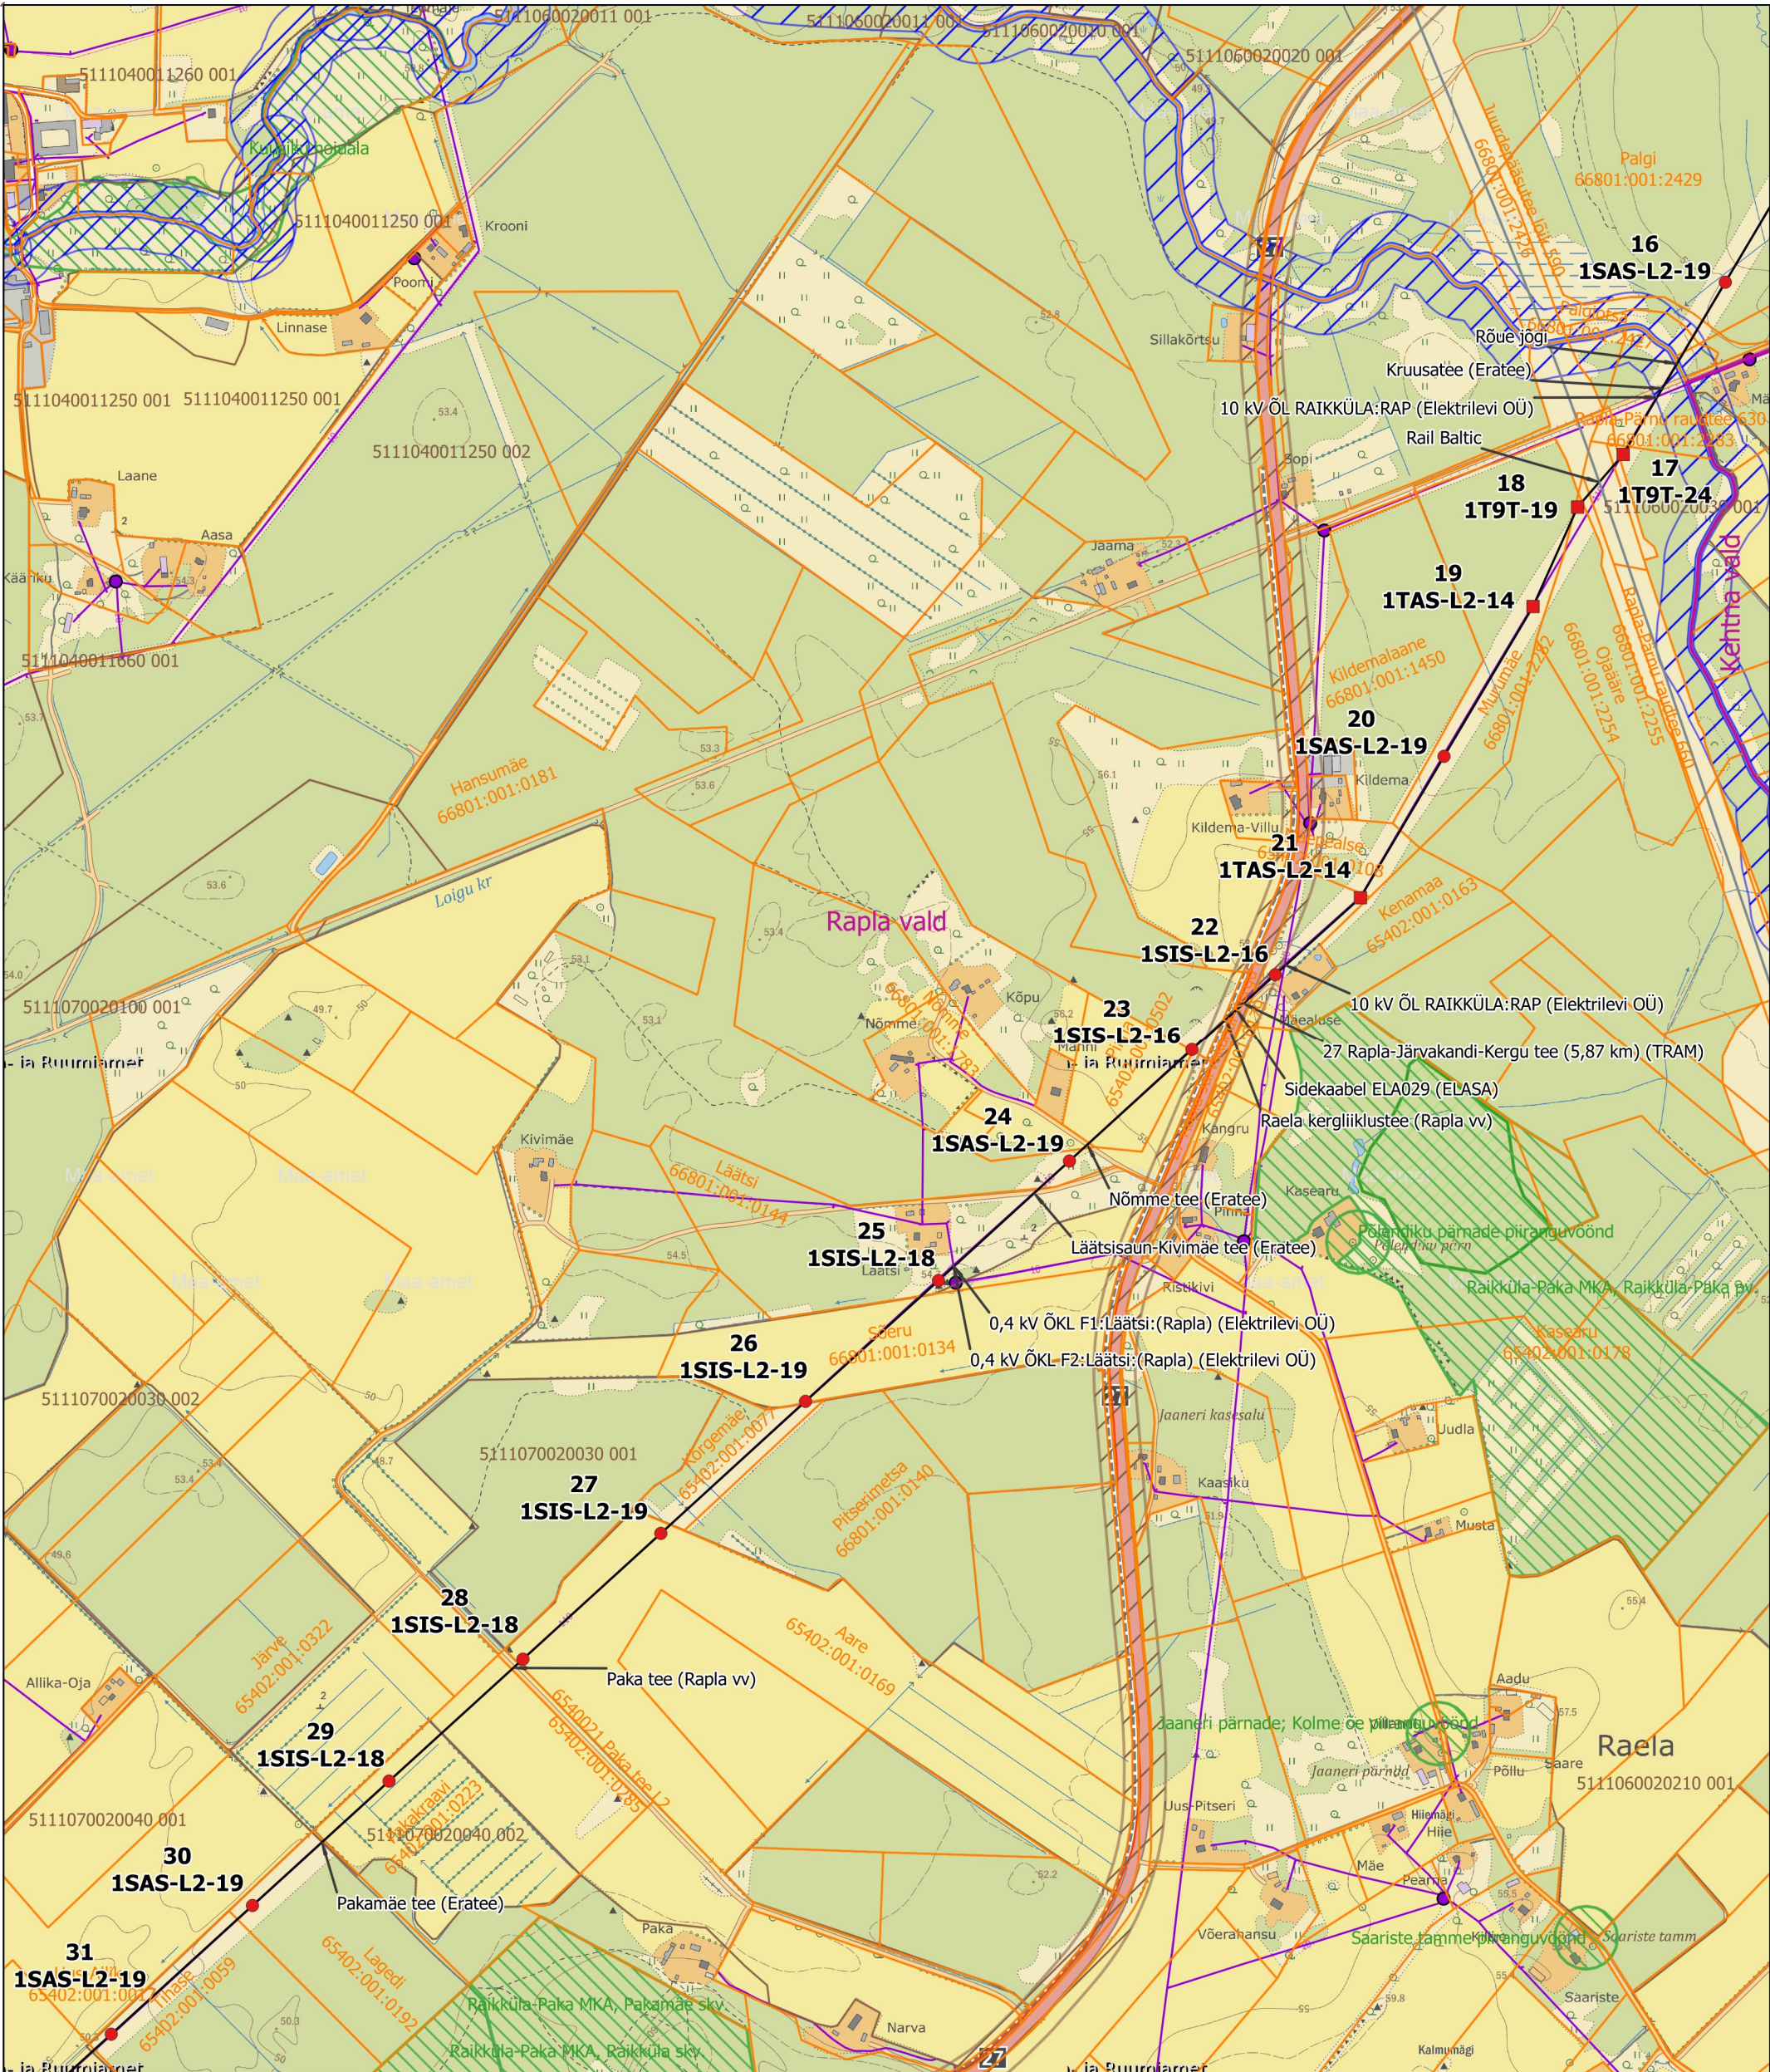

				Projekteeris/Kuupäev:			
				R.Unnuk/01.09.2026			
Objekt:		110 kV õhuliinide L130B, L131A, L132C, L132A, L020, L025 ja L134B rekonstrueerimine 110 kV õhuliin L025 Rapla - Kehtna		Kontrollis/kuupäev			
				T.Poll/01.09.2026			
Joonise nimi:		Õhuliini trassiplaan lõigul mast 16 kuni mast 31		Kooskõlastas:			
				Joonestas/Kuupäev:			
Projekti number:	Stadium:	Joonise nr:	Muudatus	Leht	Lehti	Mõõtkava	Formaat:
KPL2508K6	PP	AS-4-03-002				M 1 : 10 000	A3