


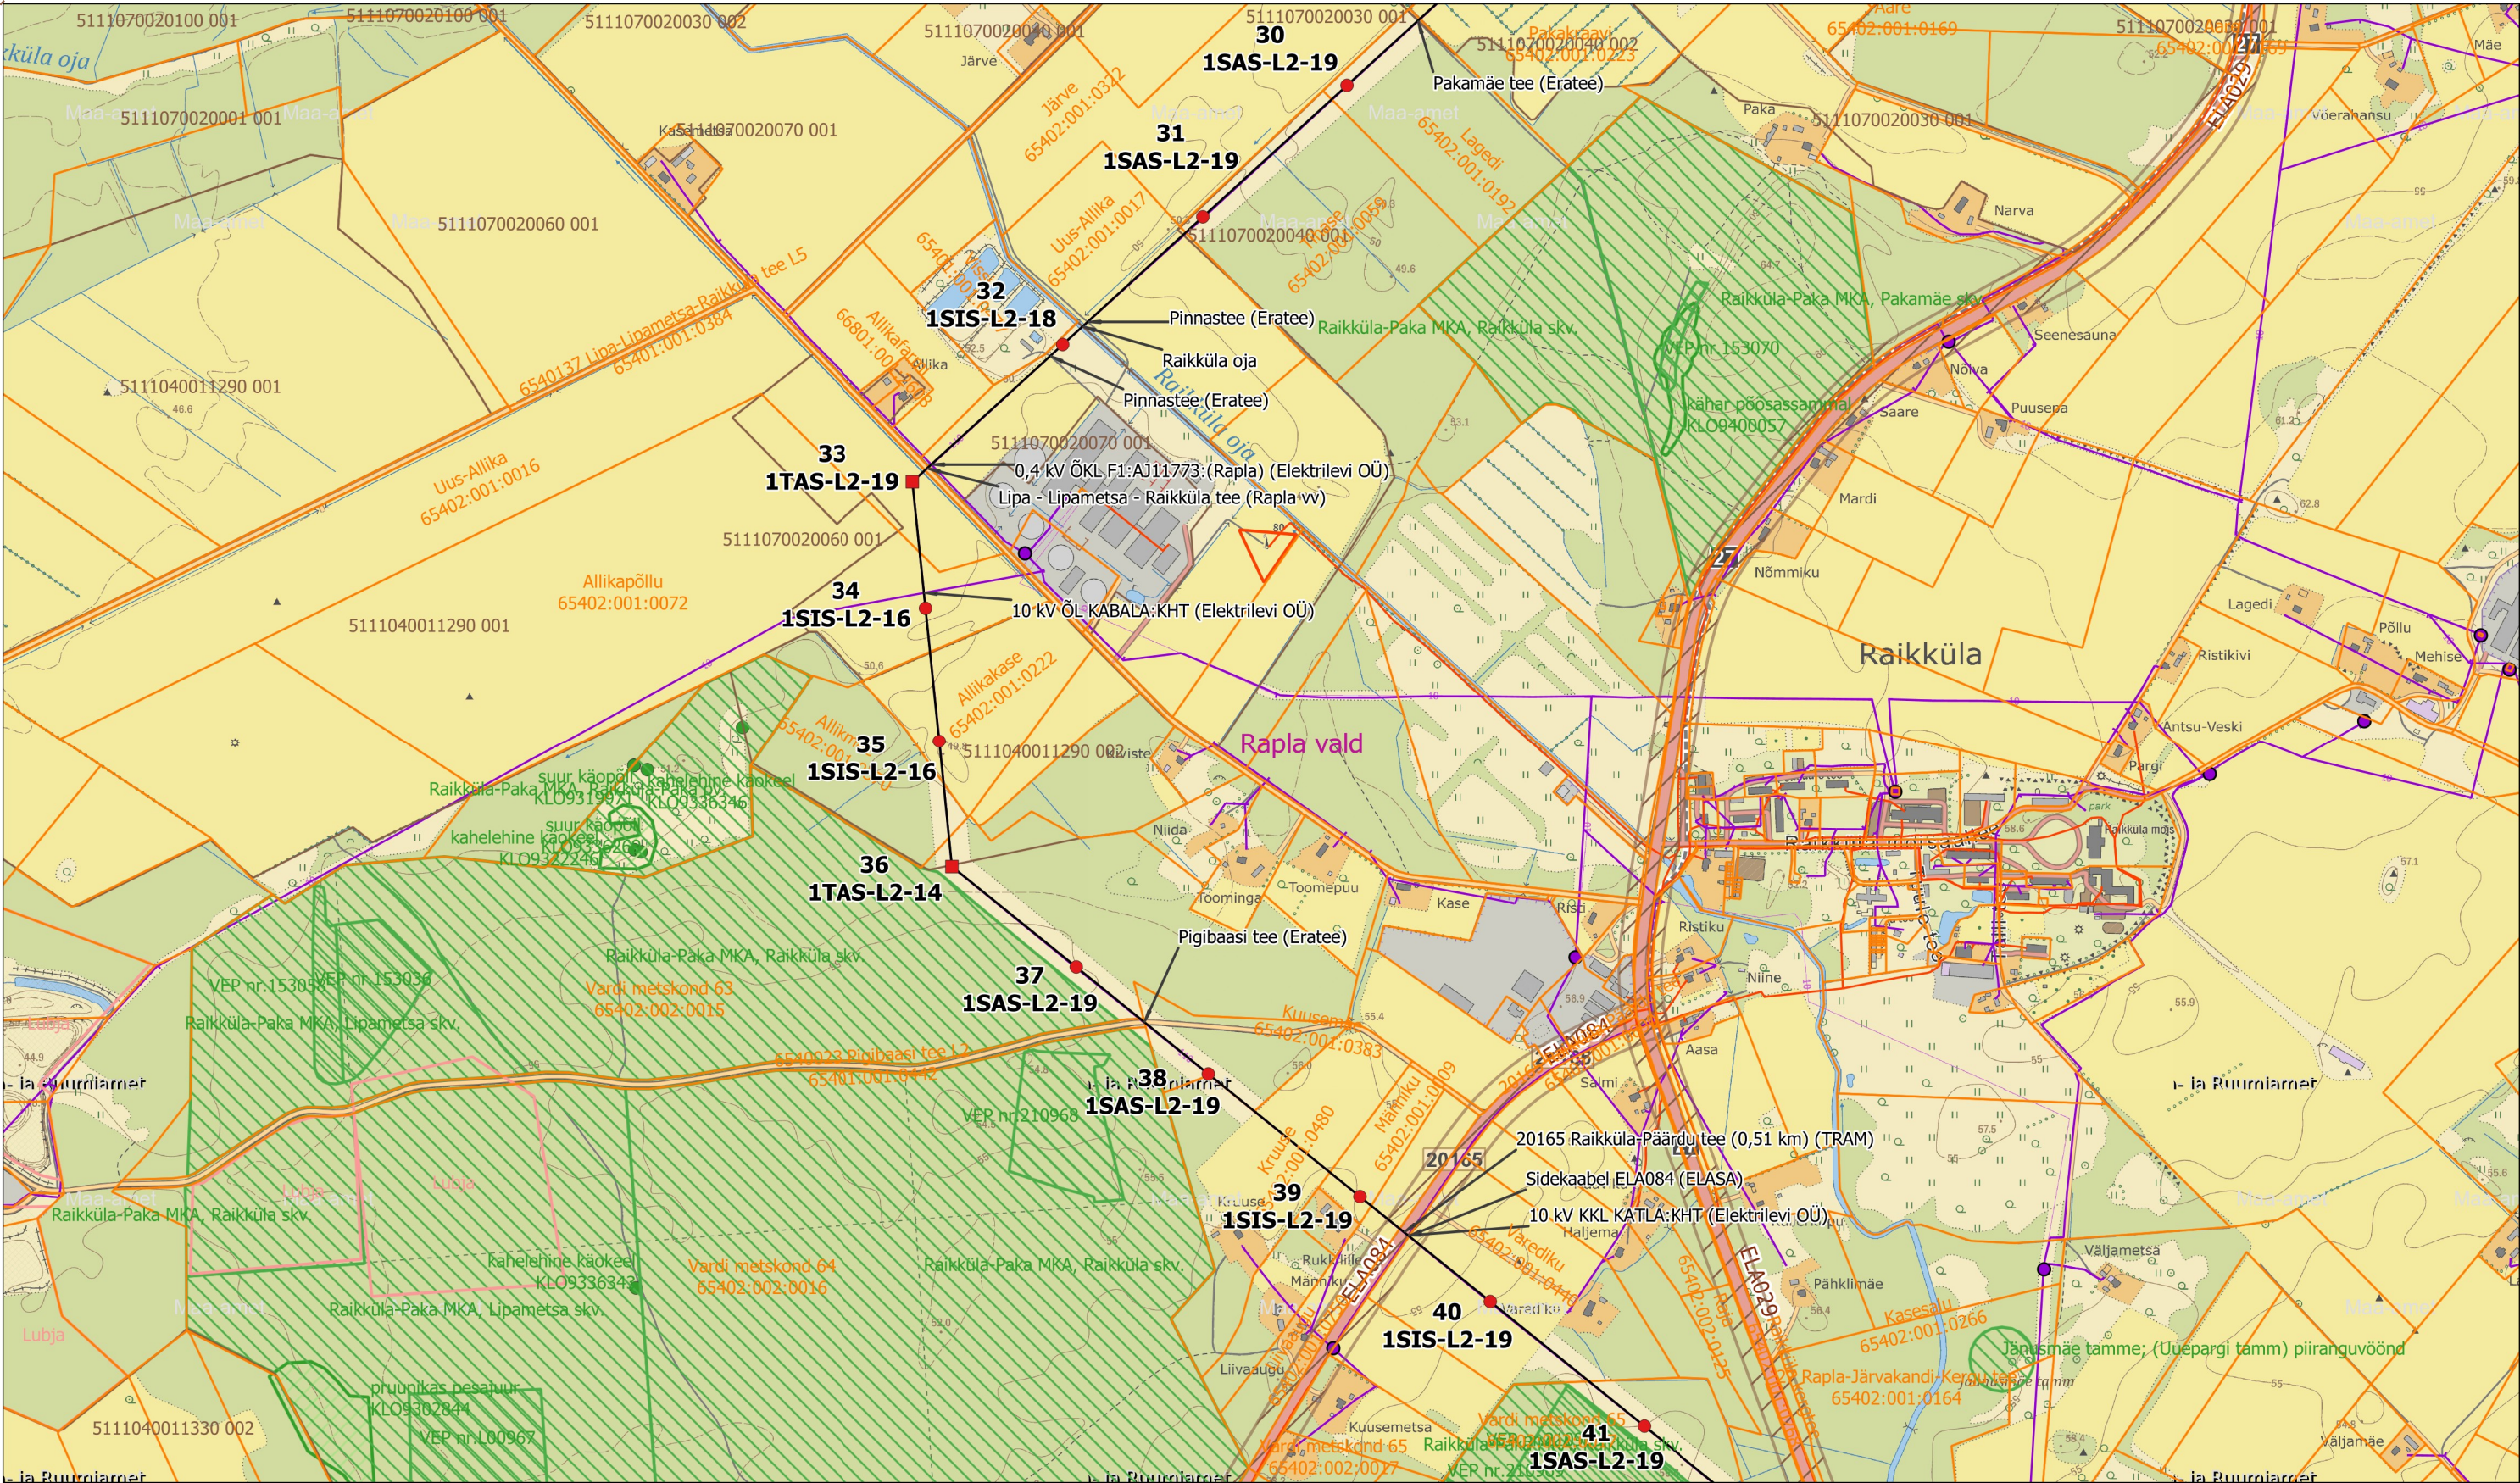

					elering		enersense		Projekteeris/Kuupäev: R.Unnuk/01.09.2026			
					Objekt:		110 kV õhuliinide L130B, L131A, L132C, L132A, L020, L025 ja L134B rekonstrueerimine 110 kV õhuliin L025 Rapla - Kehtna			Kontrollis/kuupäev T.Poll/01.09.2026		
					Joonise nimi:		Õhuliini trassiplaan lõigul mast 30 kuni mast 41			Kooskõlastas:		
										Joonestas/Kuupäev:		
					Projekti number:	Staadium:	Joonise nr:	Muudatus	Leht	Lehti	Mõõtkava	Formaat:
Muudatus	Kuupäev	Muudatuse sisu	Projekteeris	Kontrollis	KPL2508K6	PP	AS-4-03-003				M 1 : 10 000	A3