


Isikliku kasutusõiguse ala plaan

IKÕ ala Pos nr (plaanil)	Kinnistu registriosa nr	Katastriüksuse tunnus, nimi ja sihtotstarve	IKÕ ala pindala m ²
Pos 1	15207550	47801:008:0531 10 Risti-Virtsu-Kuivastu- Kuressaare tee Transpordimaa	62

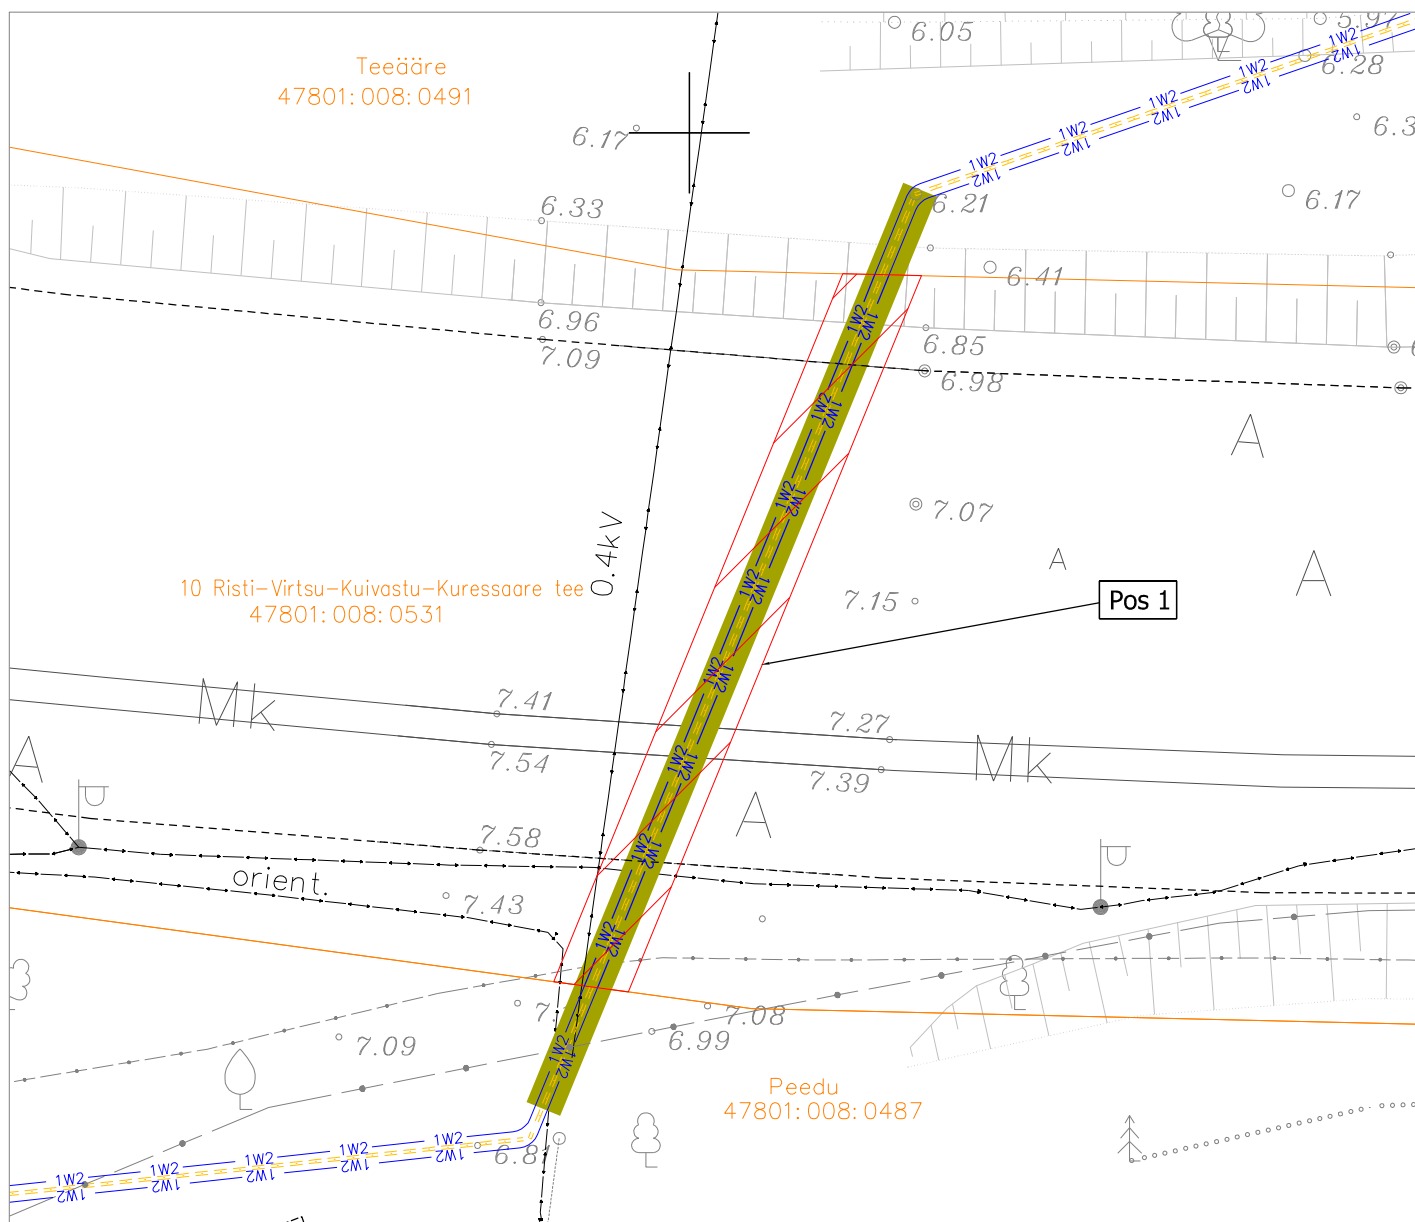








- IKÕ seadmise ala
- Kinnistute piirid
- Projekteeritud 10 kV maakaabelliin kaitsetorus 750 N
- Maakaabli paigaldus kinniselt puurimistorus
- Projekteeritud kaablikaitse reservtoru
- Olemasolev m/p kaabel
- Olemasolev sidekaabel
- Projekteeritud maakaabli pikkus 2x25 m

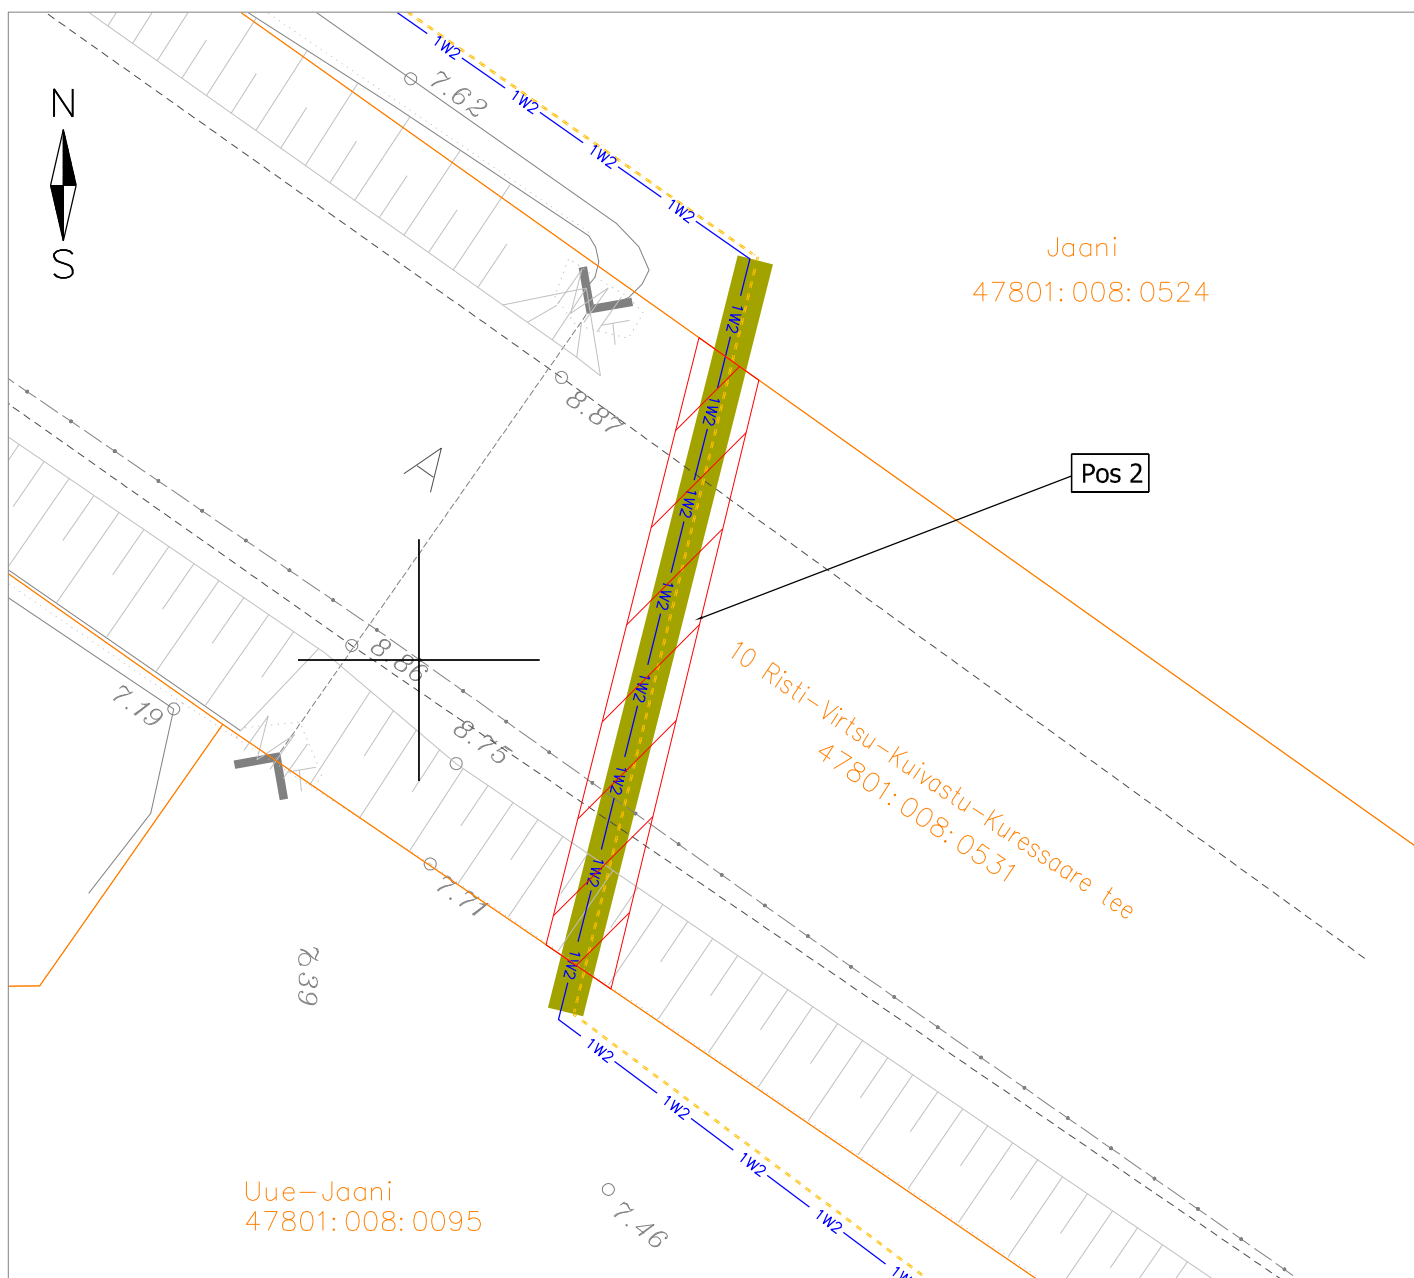
Töö nimetus:	Kuivastu sadama liitumiste projekt Kuivastu k., Muhu vald, Saare maakond			Töö nr. LR9370
Koostaja:	enersense	Leho Jõeäär	Möötkava M1:250	Leht/formaat 1 / A4
				Kuupäev 28.07.24

Isikliku kasutusõiguse ala plaan

IKÕ ala Pos nr (plaanil)	Kinnistu registriosa nr	Katastriüksuse tunnus, nimi ja sihtotstarve	IKÕ ala pindala m ²
Pos 2	15207550	47801:008:0531 10 Risti-Virtsu-Kuivastu- Kuressaare tee Transpordimaa	49



-  IKÕ seadmise ala
-  Kinnistute piirid
-  Projekteeritud 10 kV maakaabelliin kaitsetorus 750 N
-  Paigaldus kinniselt puurimistorus
-  Projekteeritud kaabli reservtoru
-  Projekteeritud maakaabli pikkus 21 m

Töö nimetus:	Kuivastu sadama liitumiste projekt Kuivastu k., Muhu vald, Saare maakond			Töö nr. LR9370
Koostaja:	 Leho Jõeäär	Möötkava M1:250	Leht/formaat 2 / A4	Kuupäev 28.07.24