



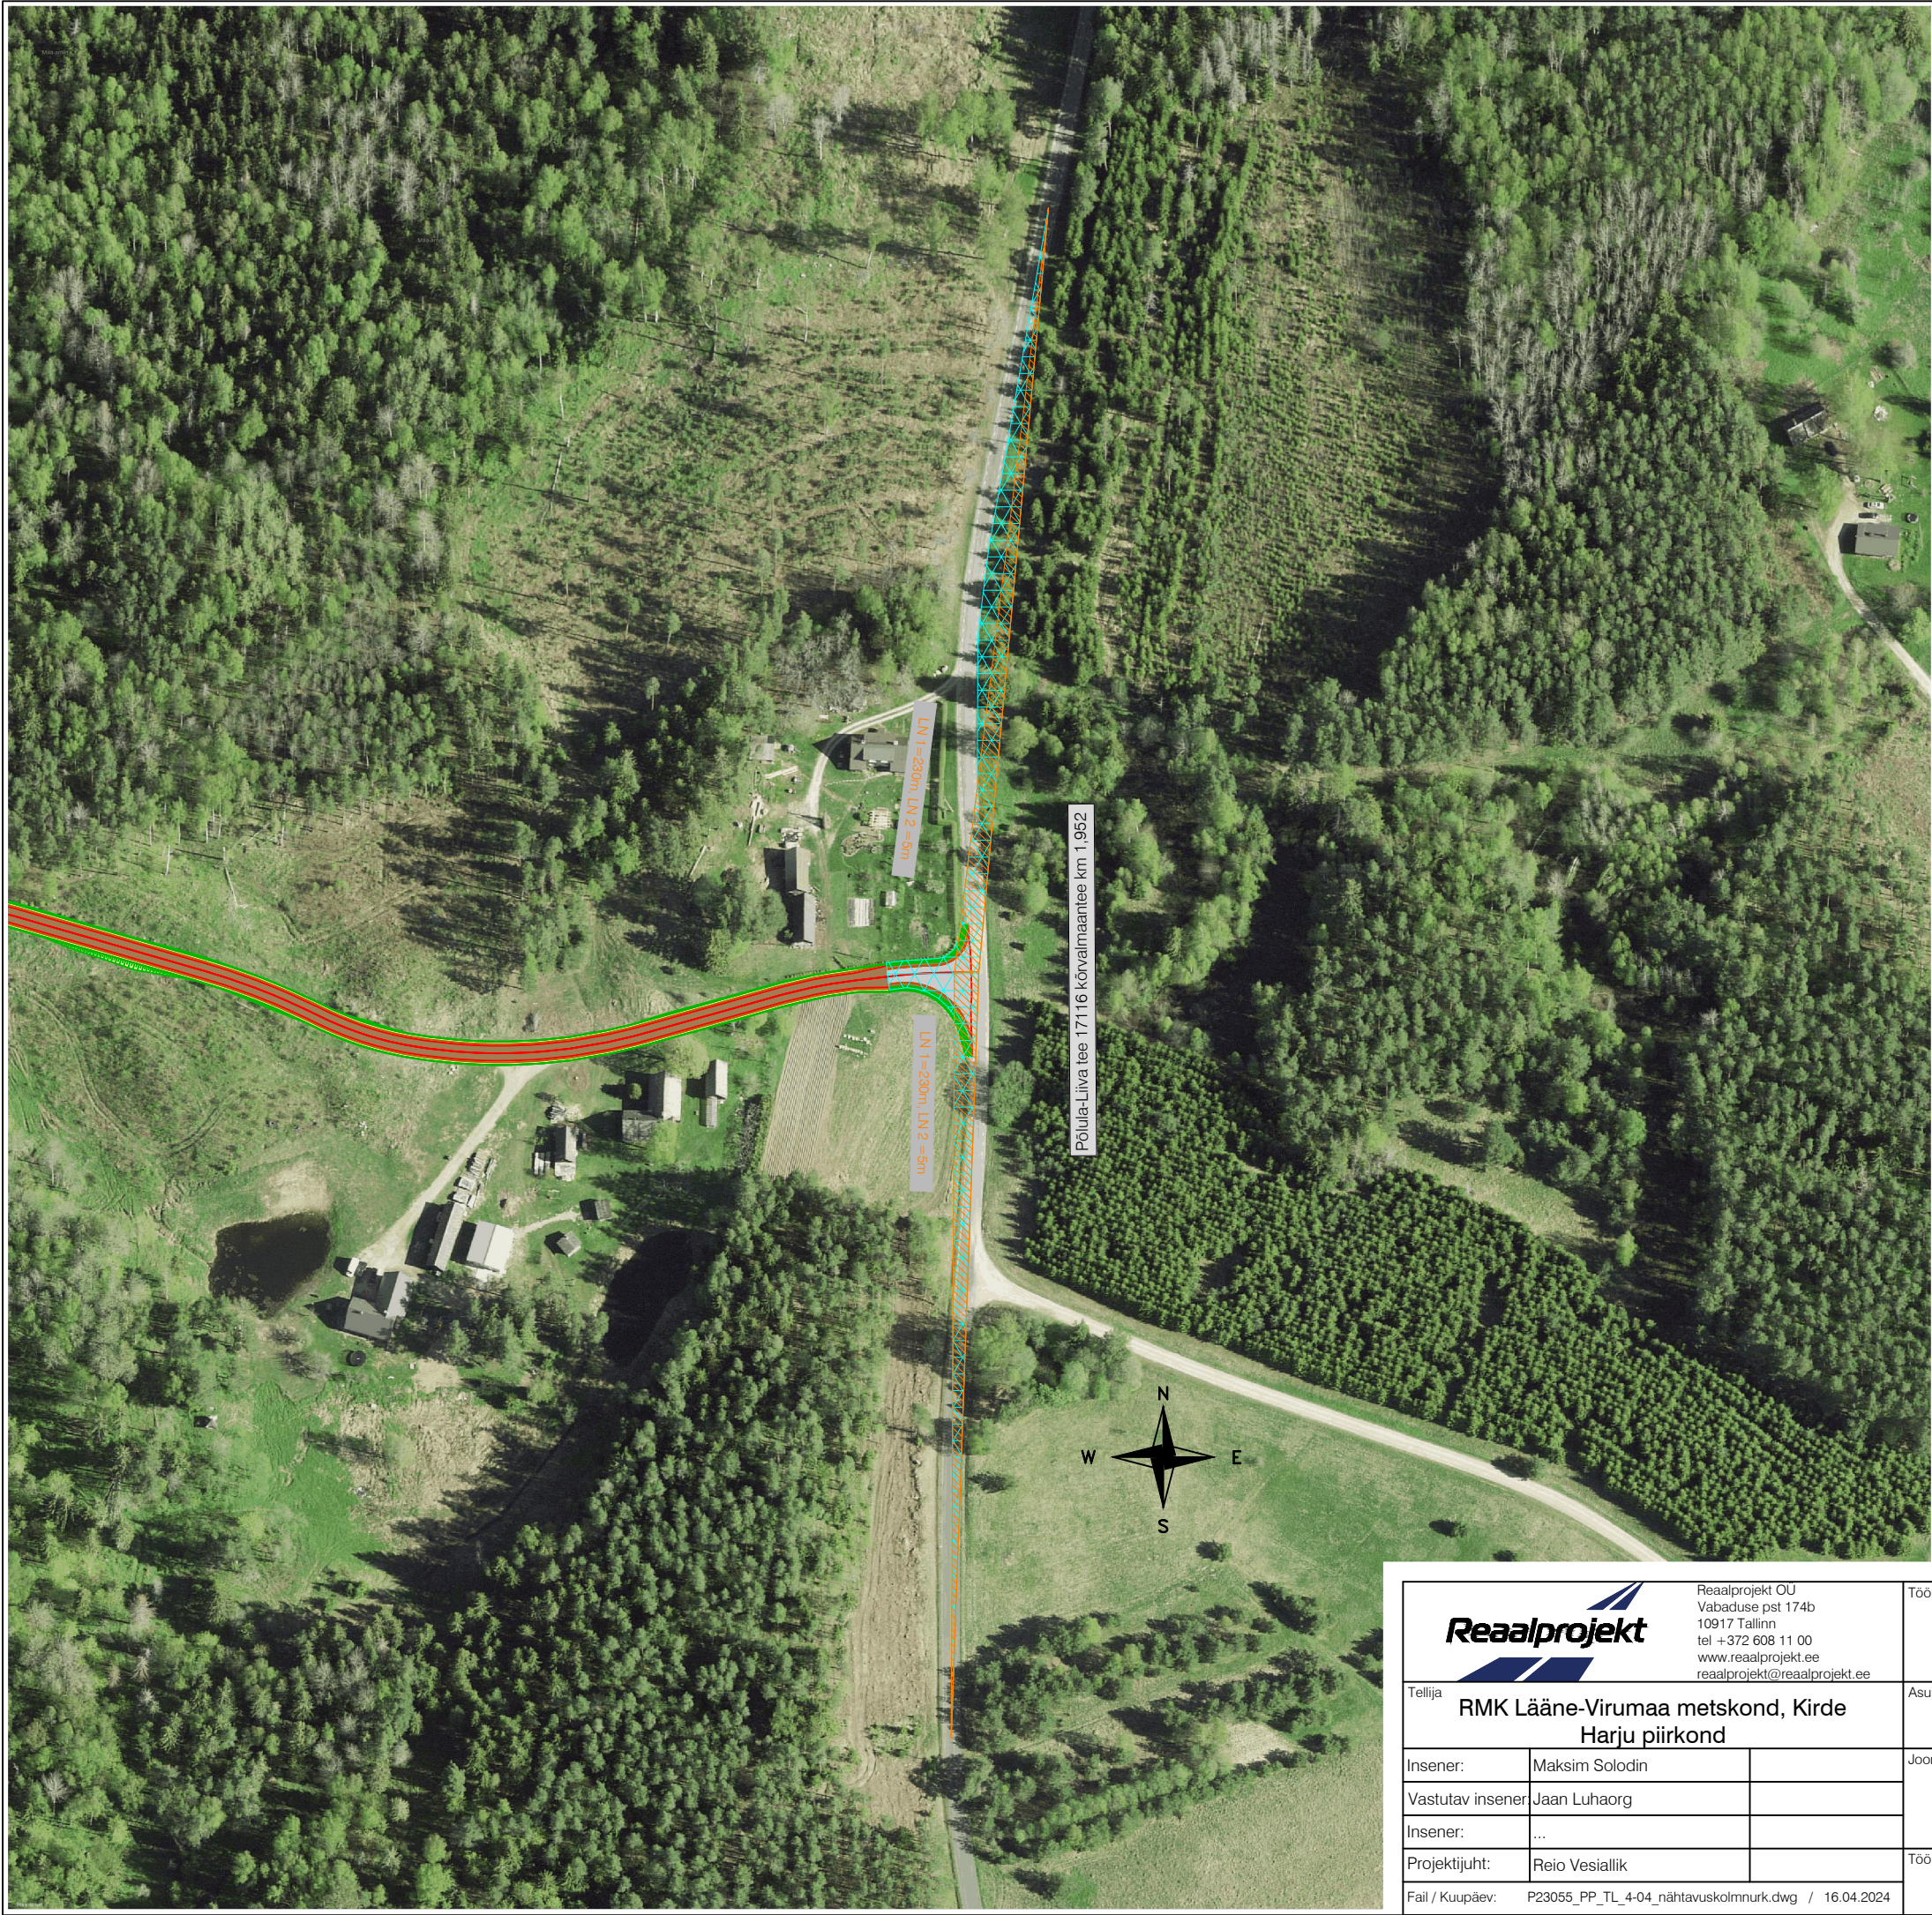

TINGMÄRGID:

- Projekteeritud nähtavuskolmnurk
- Projekteeritud raadav ala

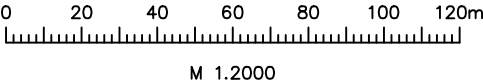

Reaalprojekt Reaalprojekt OU Vabaduse pst 174b 10917 Tallinn tel +372 608 11 00 www.reaalprojekt.ee reaalprojekt@reaalprojekt.ee		Töö nimetus Liivamäe teed			
Tellija RMK Lääne-Virumaa metskond, Kirde Harju piirkond		Asukoht Männikvälja ja Nurkse küla, Vinni vald, Lääne-Viru maakond			
Insener:	Maksim Solodin	Joonise nimetus Kuivajõe-Lavi tee (Põlula-Liiva tee 17116 kõrvalmaantee km 1,952) nähtavuskolmnurk		Möötkava M 1.2000	
Vastutav insener:	Jaan Luhaorg				
Insener:	...				
Projekti juht:	Reio Vesiallik	Töö nr	Stadium	Kõide; eriosa	Joonise nr
Fail / Kuupäev:		P23055	PP	TL	4-04-01
P23055_PP_TL_4-04_nähtavuskolmnurk.dwg / 16.04.2024					