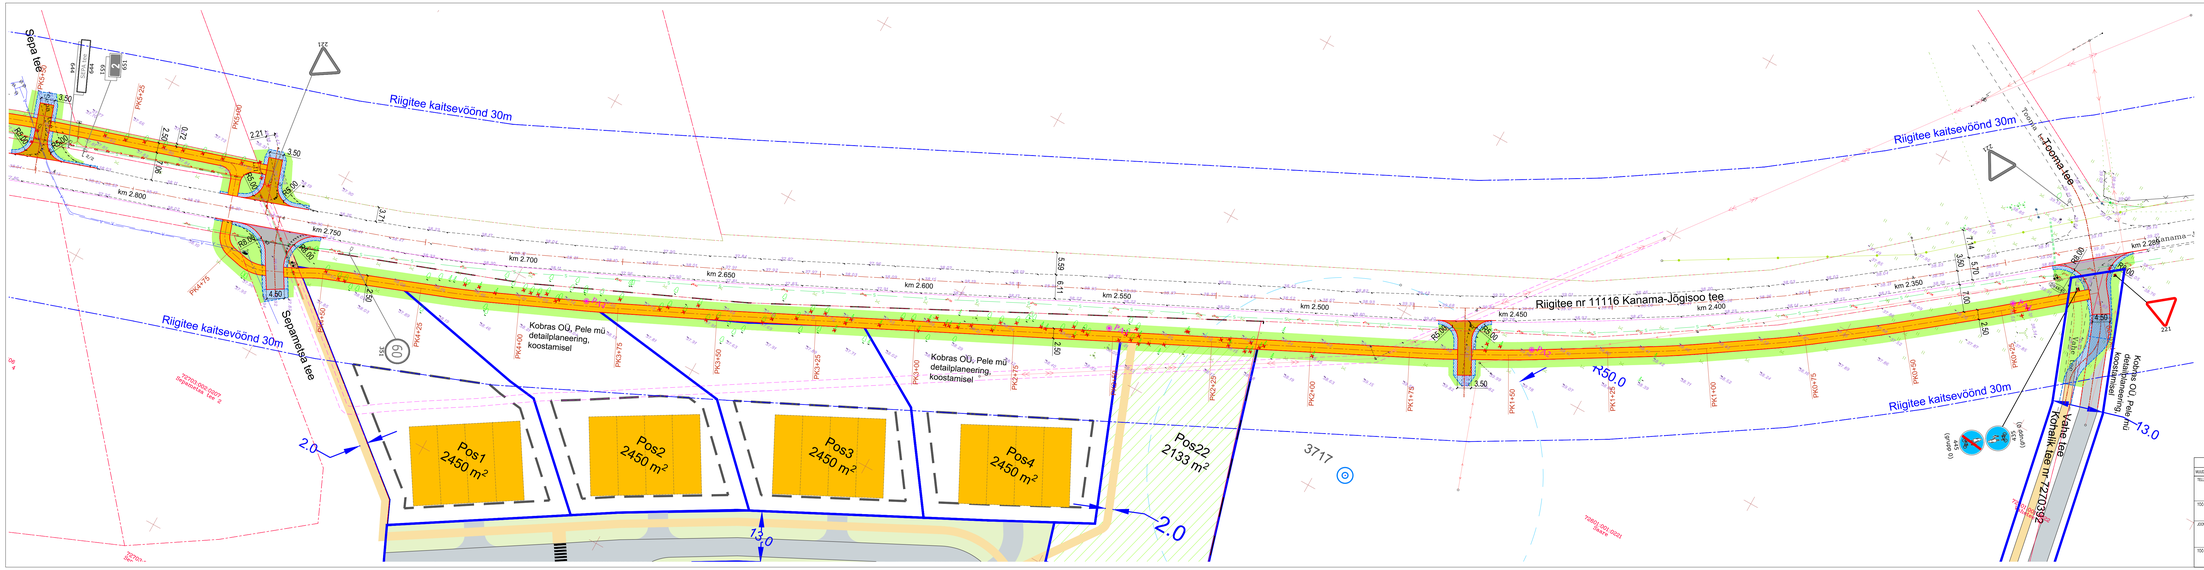

MUUDATUSE NR	MUUDATUSE KIRJELDUS			TEOSTAJ	KUUPÄEV
TELLIJA	Saue Vallavalitsus	TO Projekt	TO Projekt OÜ Tel. +372 5685 9996 e-post info@toprojekt.ee		
TÖÖ NIMETUS	Kanama-Jõgisoo teega külgneva jalgratta ja jalgtee (km 2,3-3,35) põhiprojekt	PROJEKTEERIJ	P. Okk		13.11.2023
		KONTROLLIJA	H.Toom		13.11.2023
JOONISE NIMETUS	Asendplaan ja liikluskorraldus	PROJEKTEERIJA	P. Okk		13.11.2023

TÖÖ NR	KÕRGUS	ETAPP	OBJEKTIM	PROJEKT OSA	JOONISE NR	MÕÕTKAVA
23012		ESKIIS			TL-4-02	1:500

FAIL: 23012_PP_TL_var1.dwg