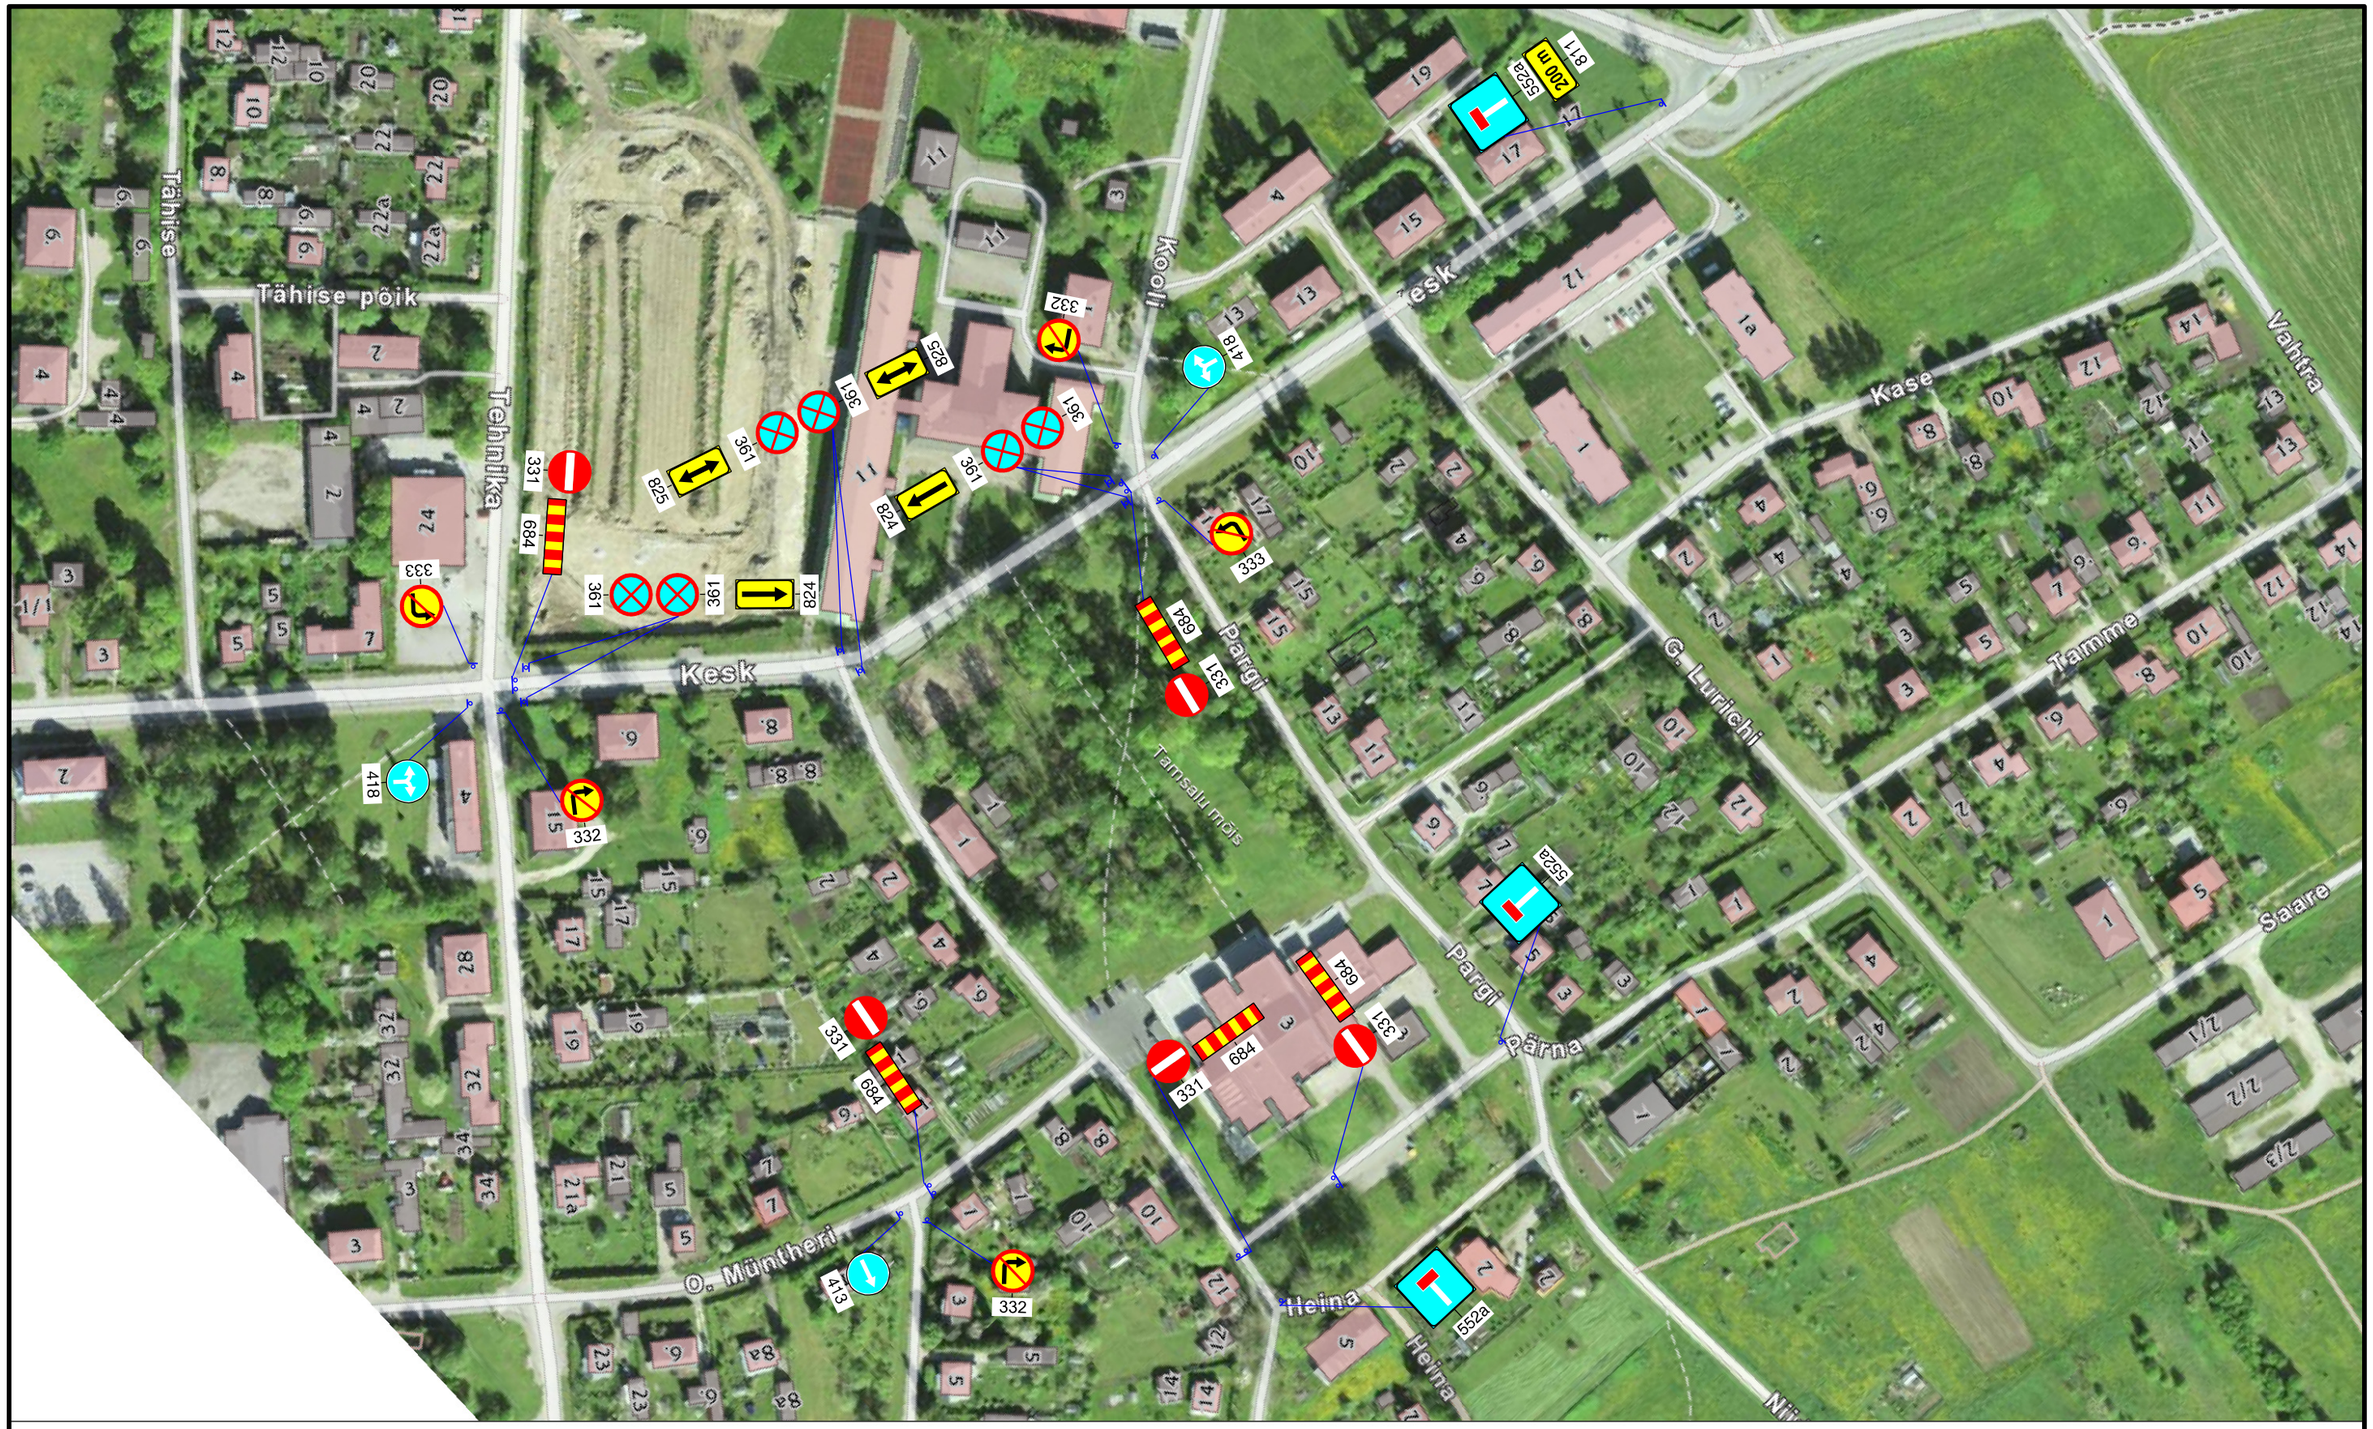

TINGMÄRGID:

221* Ol.olev liiklusmärk

30 351 Proj. liiklusmärk

Proj. liiklusmärgl post

MÄRKUSED: Liiklusmärgid 361 ,,peatumise keeld" paigaldada 12h enne tööde algust

Warren Safety Ranna tee 17, Tabasalu 76901 tel: 603 2401 E-mail: info@warrensafety.com	Skeemi nr:	2404-22.1	Kuupäev 30.04.2024
	Projekt:	Tamsalu Linnapäevad	Leht 1 / Lehti 1
Kontrollis: S.Vahter	Asukoht:	Tamsalu, Tapa vald, Lääne-Virumaa, Sõpruse tn	Mõõtkava 1:2000
Koostas: K.Rütman			
Tellija: Tapa Vallavalitsus Kesk tn 4, 45106, Tapa Heili Pihlak, tel: 5559 5461	Joonis:	Liiklusskeem	