


Isikliku kasutusõiguse seadmise asendiplaan

prop	Kinnistu registriosa nr.	Katastriüksuse tunnus, nimi ja sihtotstarve	IKÕ ala pindala (m²)
Pos_19	21484750	62904:002:0073; 49 Imavere - Viljandi - Karksi-Nuia tee L3; transpordimaa	391

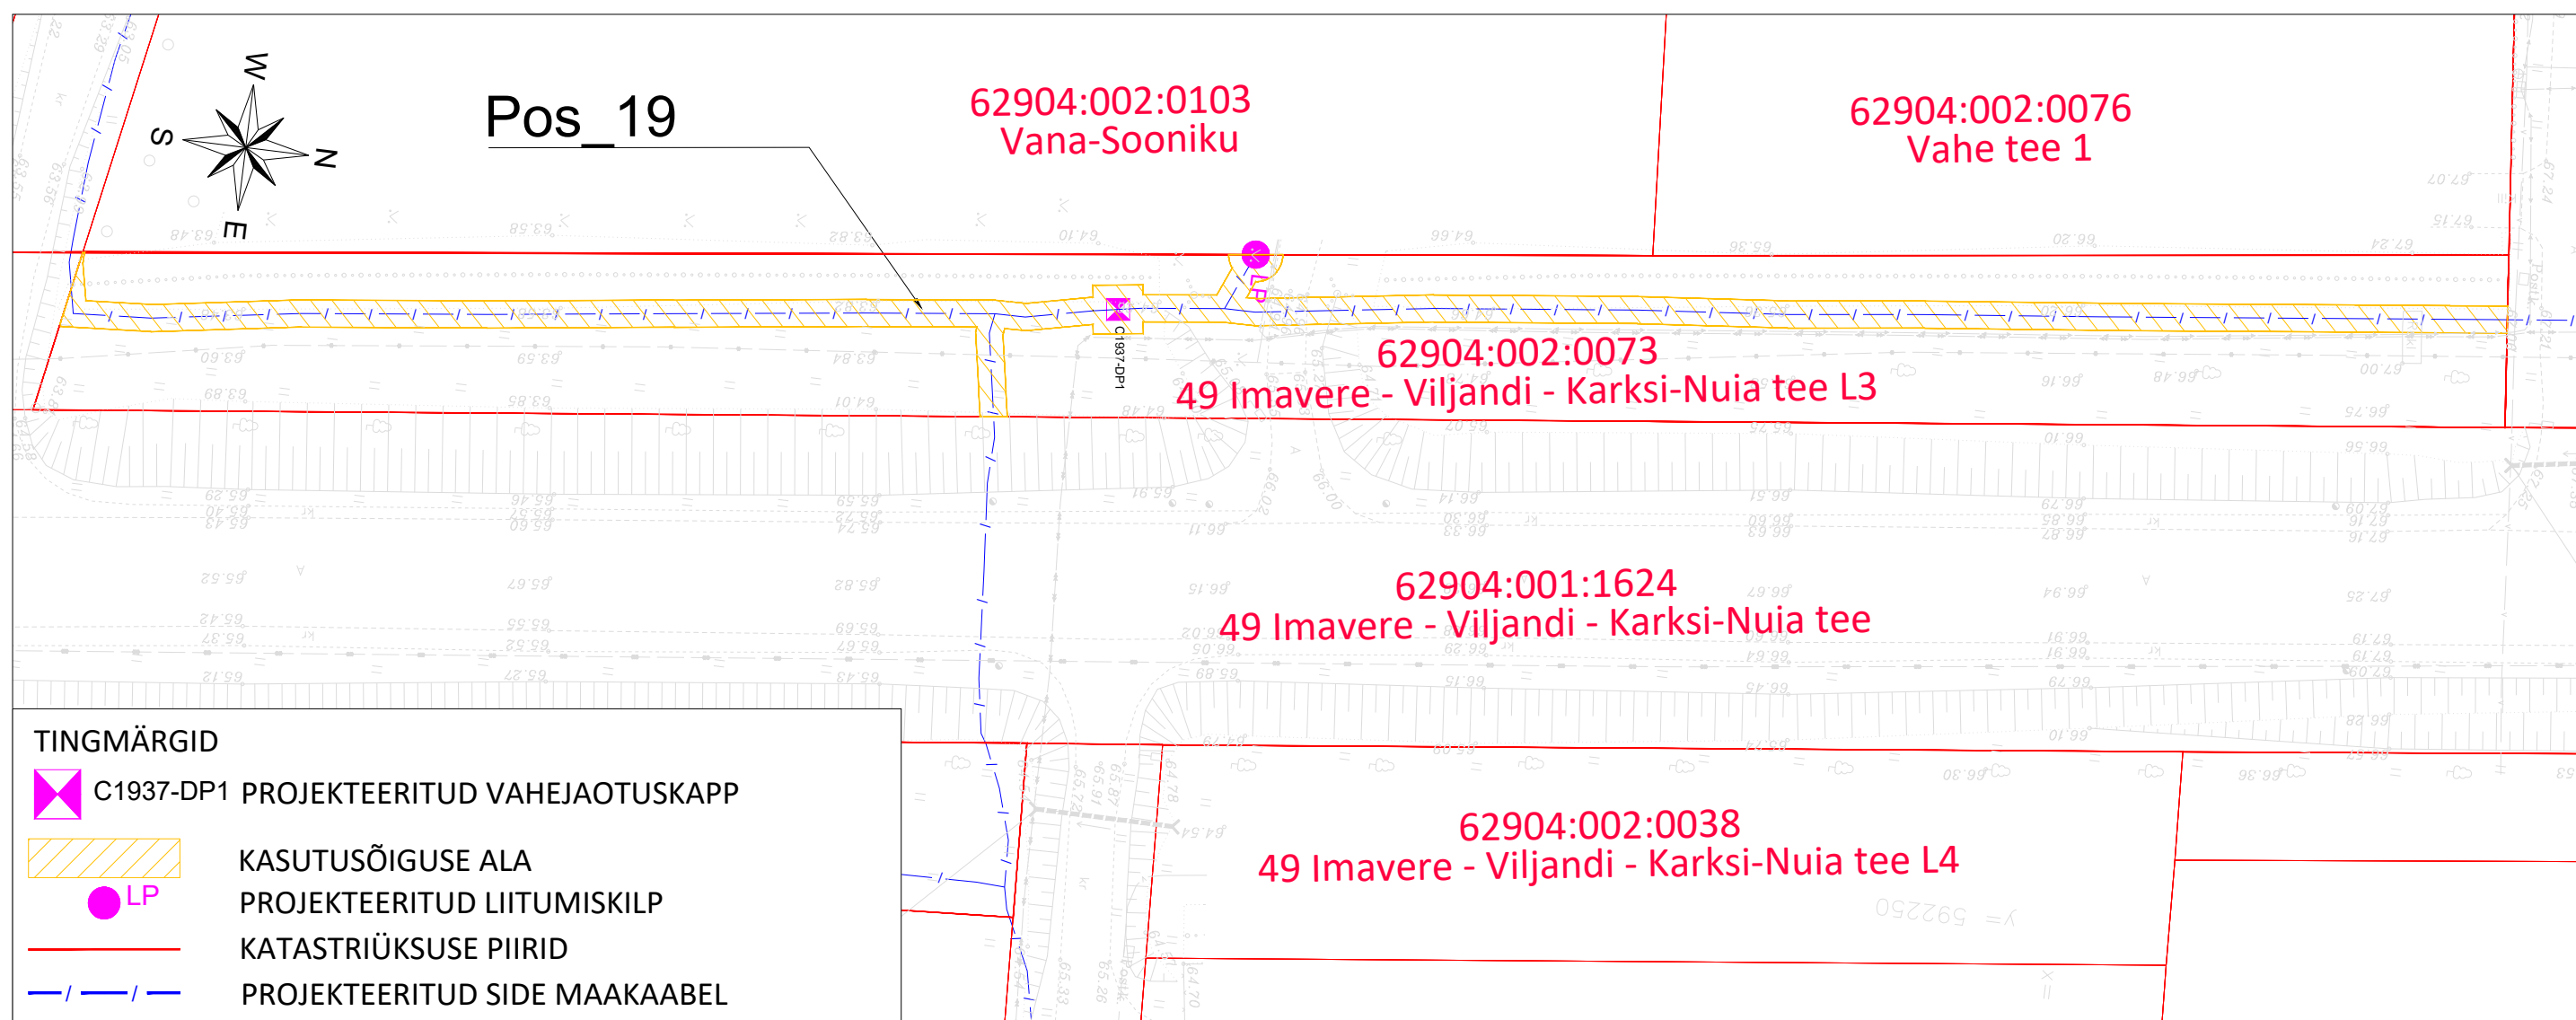

Projekti nimi / aadress:	Passiivse elektroonilise side juurdepääsuvõrgu rajamine Intsu küla, Viljandi vald, Viljandi maakond (VT1937)			Töö nr. VT1937
Koostanud:	AllSpark OÜ K.-E. Mäemurd	Möötkava 1 : 500	Leht / formaat 1 / A3	Kuupäev 14.04.2025