


Isikliku kasutusõiguse seadmise plaan

Pos nr (plaanil)	Kinnistu registriosa nr	Katastriüksuse tunnus, nimi ja sihtotstarve	Asukoht riigitee (nr ja nimi) suhtes (lõigu/ristumise algus ja lõpp km)	Ala pindala (m <sup>2</sup> )
Pos 1	5711850	89001:010:3502, 11254 Muuga tee, transpordimaa	Maakaabli kulgemine teemaal 11254 Muuga tee. Teemaa-alal km 2.44...2.47.	84

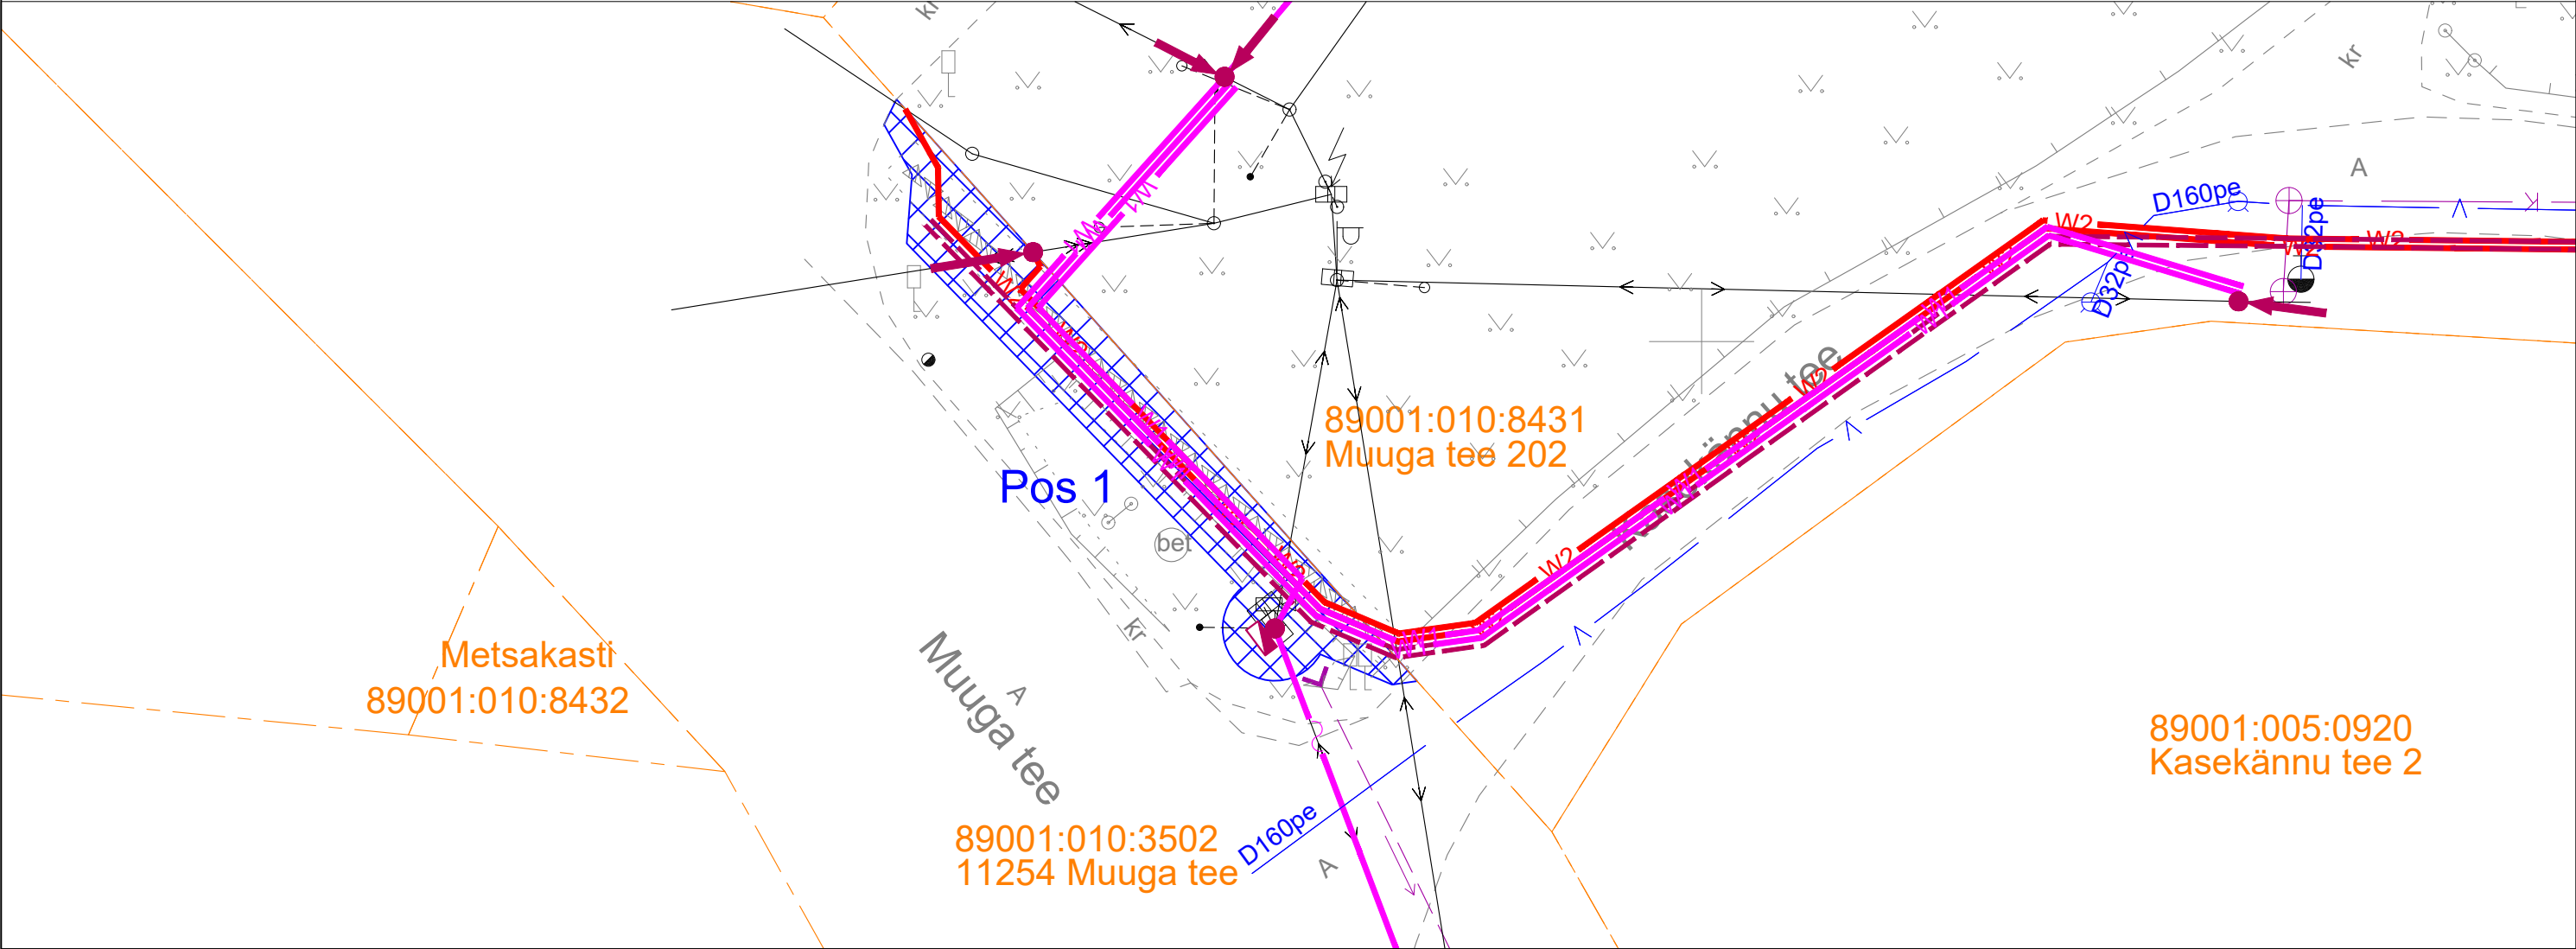

TINGMÄRGID	
	Katastriüksuse piirid
	Projekteeritud reserv kaablikaitsetoru
	Projekteeritud madalpinge õhuliin.
	Projekteeritud keskpinge maakaabelliin.
	Projekteeritud madalpinge maakaabelliin.

	Projekteeritud õhuliini mast.
	Projekteeritud õhuliini tugi.
	Projekteeritud elektrikilp
	IKÕ seadmise ala

Projekti nimi / aadress: Kasekännu ja Vana-Muuga alajaam ja maakaabelliinid. Muuga küla, Viimsi vald, Harju maakond.			Töö number: P19195_JTI448	
Koostaja:	THS Projekt OÜ (Reg. 12422321) Tarmo Uusrand	Mõõtkava: M 1:250	Leht / formaat: Leht 1 / A3	Kuupäev: 28/07/2023