



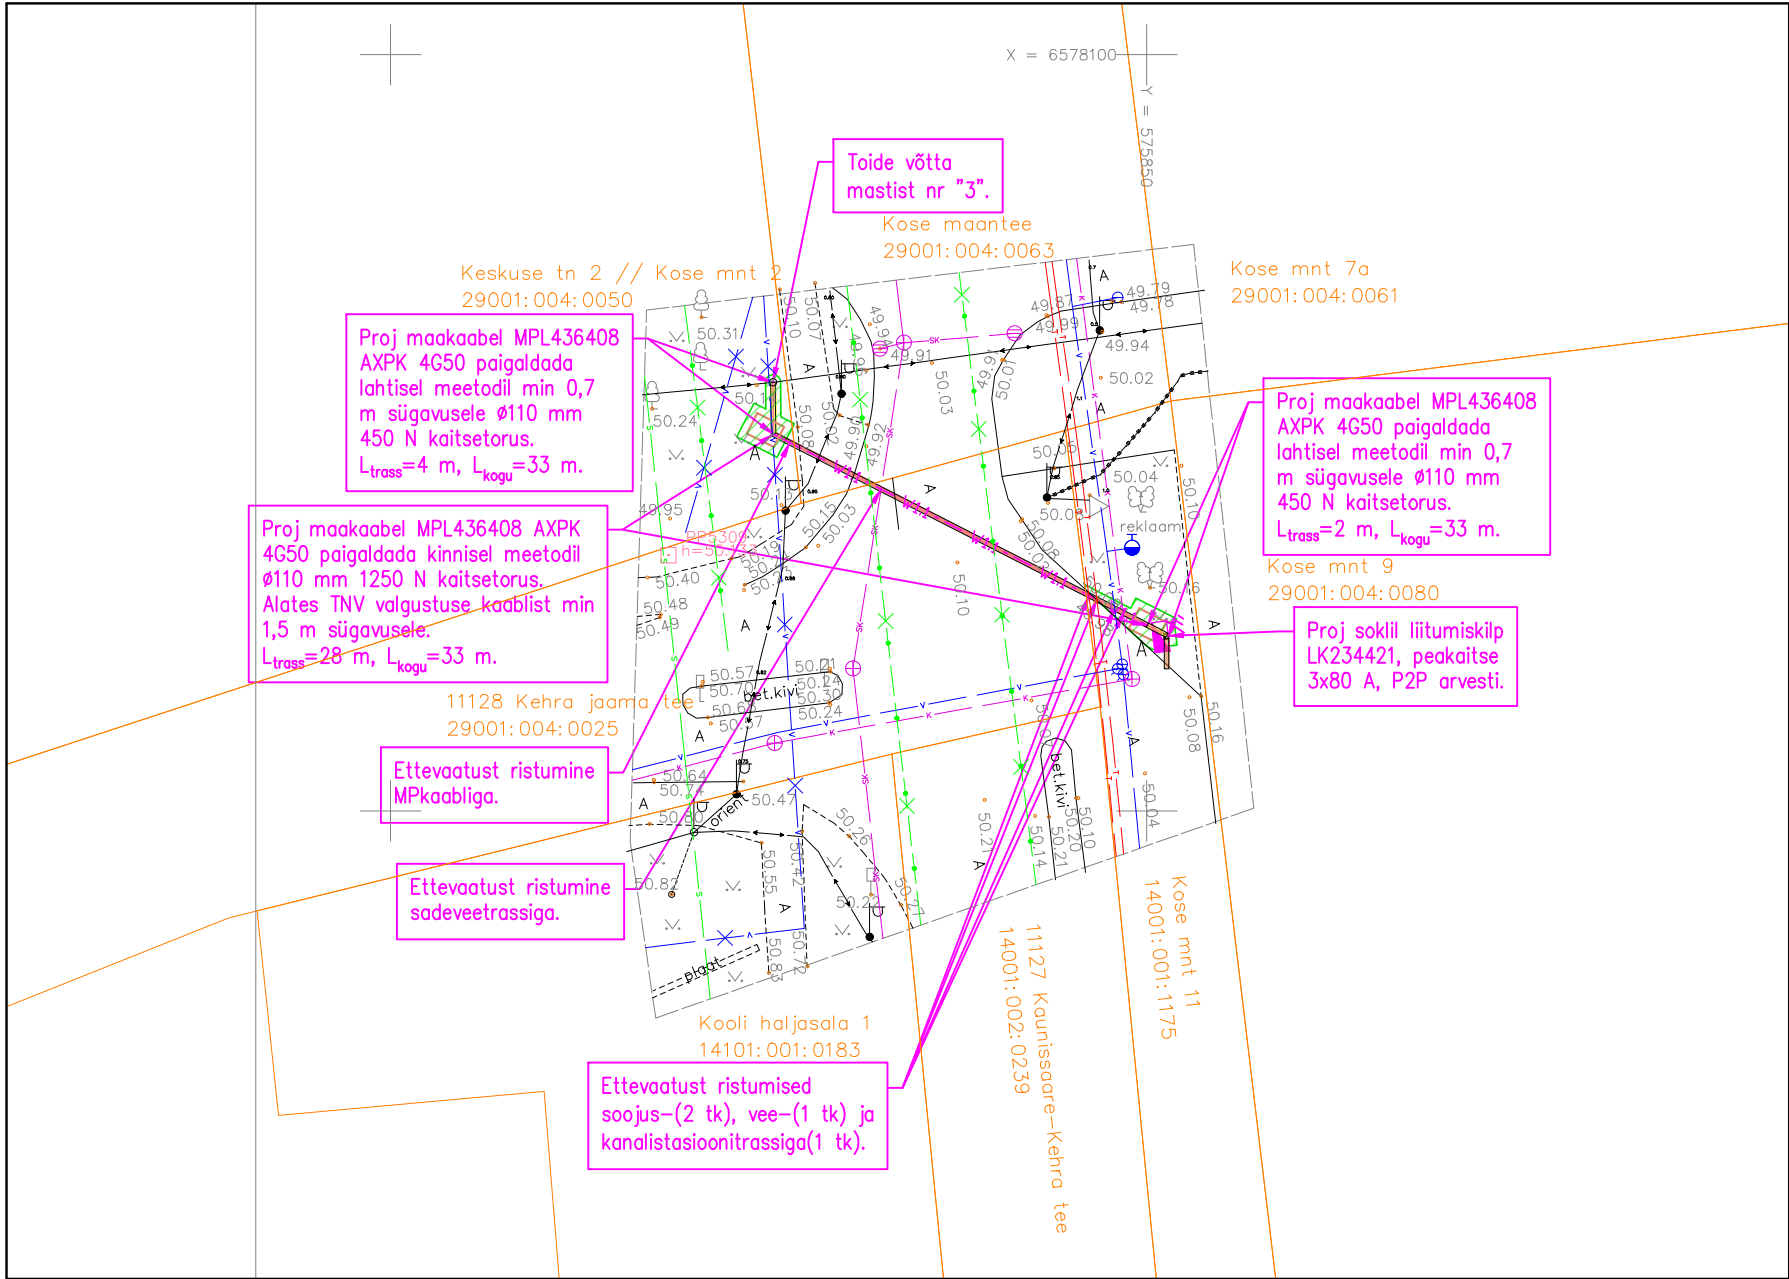

Märkused:

- Paigaldada uus sokli liitumiskilp LK234421 Kose mnt 9 piiri lähisel, peakaitse 3x80 A. Paigaldada arvesti P2P;
- LK234421 toide võtta maakaabliga AXP 4G50 masti nr "3" liinist;
- Haljasalal paigaldada kaabel lahtisel meetodil min 0,7 m sügavusele Ø110 450 N kaitsetorus, asfaldi all ning riigiteemaal min 1,5 m sügavusel Ø110 1250 N kaitsetorus kinnisel meetodil;
- Riigiteemaal on kõrvalekalded kooskõlastatud projektis keelatud;
- Paigaldada LK234421-sse tarbijakaabli kaitsekõri (Ø75 mm) ca 2 m kilbist kaugemale. Toru ots tuua nähtavale ning isoleerida;
- LK paigaldada vastavalt tootja juhiste;
- Tööde käigus rikutud katted taastada endisel tasemel.

TINGMÄRGID	
	MP maakaabel
	liitumiskilp
	elektrikli tegelik suurus
	kaevik
	projekteeritud maanduspaigaldis
	projekt. kaablikaitsetoru (1250N)
	projekt. kaablikaitsetoru (450N)
	projekt. tarbijakaablikaitsetoru
	katastri piir
	tööst väljas sidekaabel
	tööst väljas veetorustik
	haljasala taastamine 20 m²

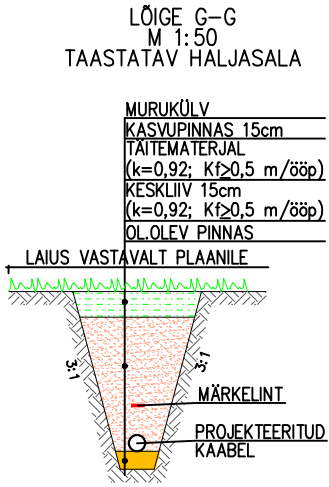

Märkused: Koordinaadid L-EST 97 süsteemis, kõrgused EH-2000 Amsterdami süsteemis. Piirid maa-ametist seisuga jaanuar 2025.a. Piirid on informatiivsed. Lumikatte paksus 20cm.		
Aadress: HARJU MAAKOND ANJIA VALD KEHRA LINN	Objekt: KOSE MNT 9 LC3037 TOPO-GEODEETILINE ALUSPLAAN TEHNOVÕRKUDEGA	Töö nr. 25-G004
AMET NIMI	Geoalus OÜ Tel. +372 5138451 mart@geoalus.eu Registrikood: 16552517 Kutsetunnistus: 164285	Kuup. 15.01.2025.a. Mõõtkava Kaardi nr. 63.774 M 1:500 Leht 1 Leht 1
Koostas Hannes Sillard		
Vastutab Mart Kalm		

TÄHIS	HULK	MUUDATUS	MUUTJA	KUUPÄEV
Tellija Elektrilevi OÜ			Projekt nr. LC3037	
Töö nimi LIITUMINE KINDLAKSMÄÄRATUD PIIRKONNAS MADALPINGEL			Joonise nr. EL-4-01	
Aadress Kose mnt 9, Kehra linn, Anija vald, Harju maakond			Staad TP	Leht/Lehti 1/1
Joonise nimi Asendiplaan			Mõõtkava 1:500 A3	
KONTROLL. PROJEKT. R.RAIDLA 04.2025			Faii nimi LC3037_TP_EL-4-01_asend.dwg	