
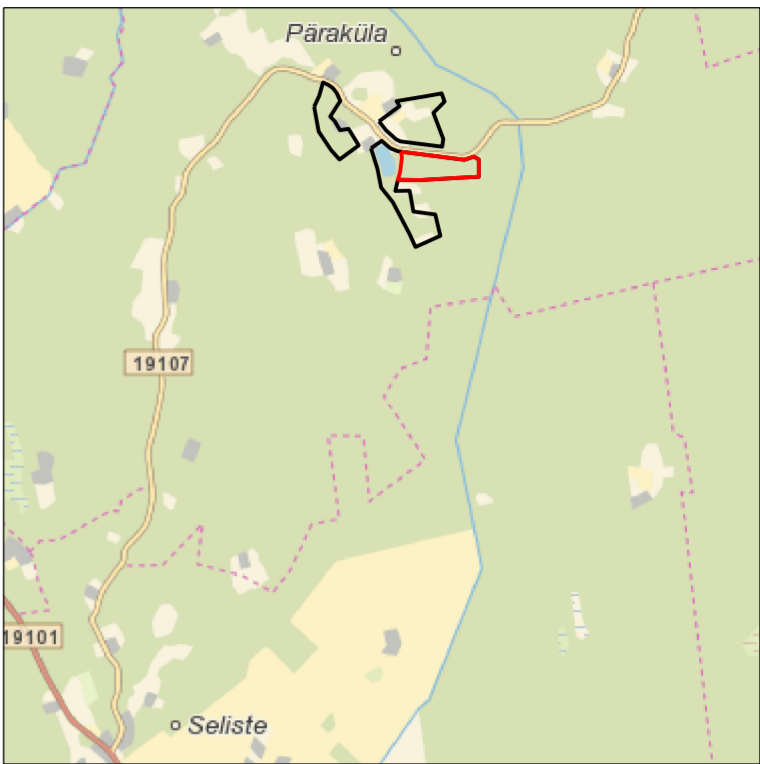


ASENDIPLAAN
M 1 : 50 000

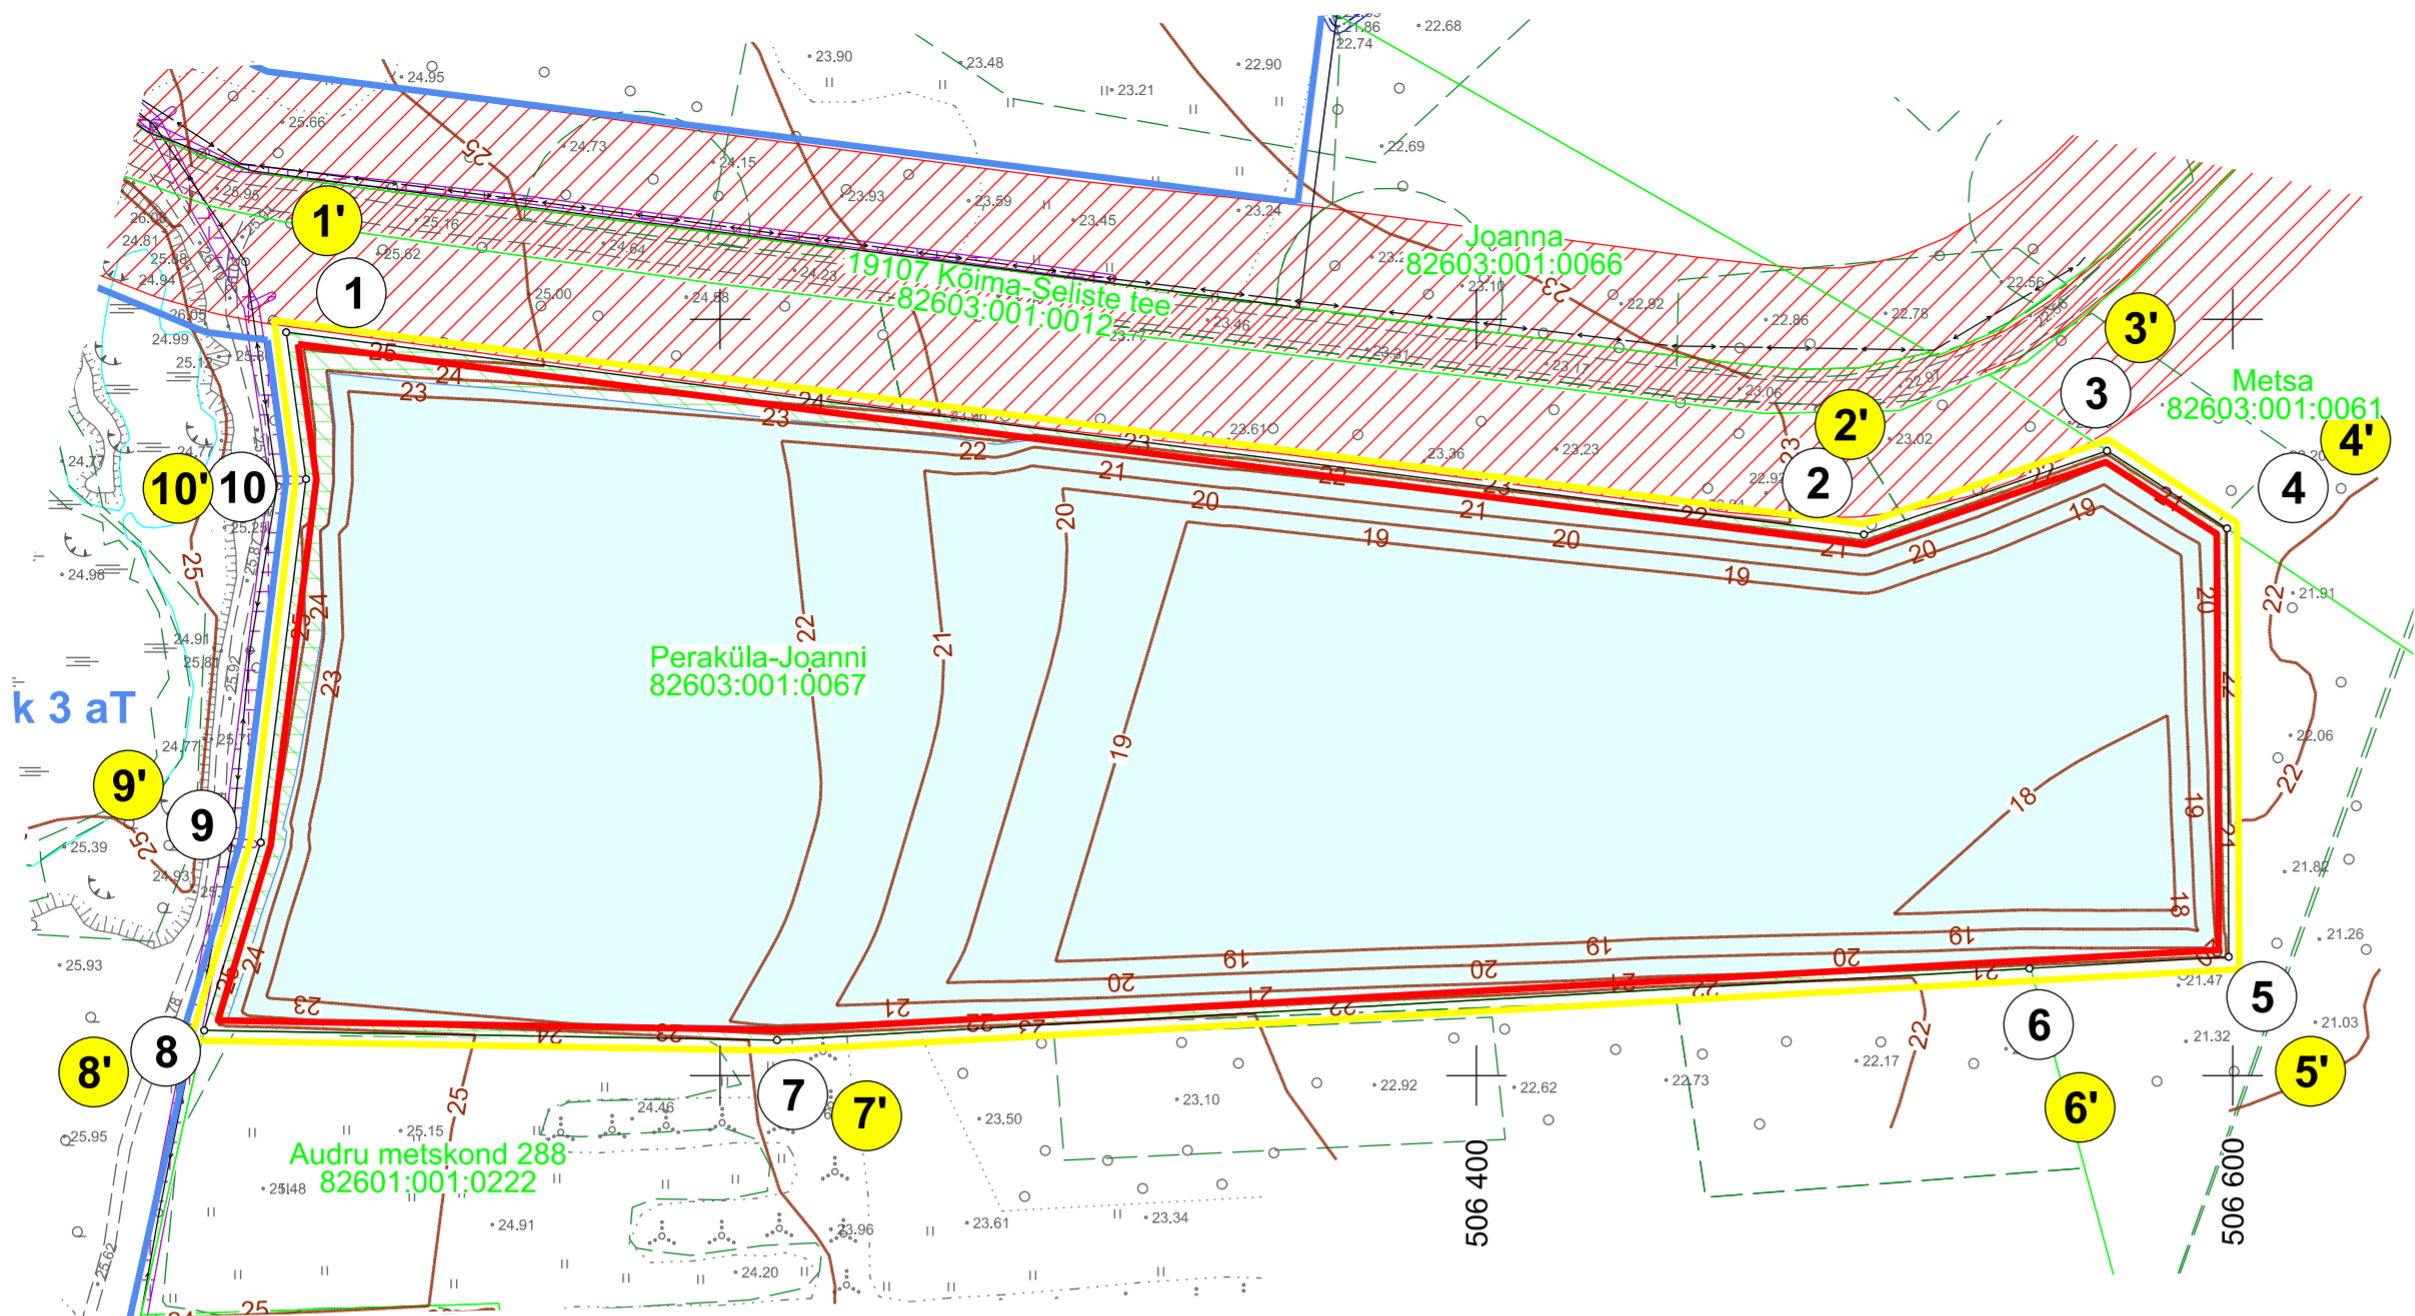

Kaardileht nr 5331 (Audru)

- 1 Mäeeraldise piir, piiripunkt ja piiripunkti number
- 1' Mäeeraldise teenindusmaa piir, piiripunkt ja piiripunkti number
- Ploki piir (aT - aktiivne tarbevaru)
- Peraküla-Joanni 82603:001:0067 Katastriüksuse nimi, piir ja tunnus
- Maardla piir (asendiplaanil)
- Maapinna samakõrgusjoon, m
- Tehisveekoguks korrastatav ala, pindala 7,21 ha, abs 23,2 m
- Rohumaaks korrastatav ala, pindala 0,51 ha

- Teekaitsevöönd
- Elektripaigaldise kaitsevöönd
- III kat. kaitsealused liigid
- Maaparandushoiuala
- Ranna või kalda piiranguvöönd

Mäeeraldise piiripunktide koordinaadid

Nr	X	Y
1	6 465 396,56	506 085,26
2	6 465 343,08	506 502,47
3	6 465 365,21	506 566,78
4	6 465 344,69	506 598,48
5	6 465 231,38	506 598,94
6	6 465 228,32	506 546,25
7	6 465 209,36	506 215,06
8	6 465 211,95	506 063,57
9	6 465 261,60	506 078,52
10	6 465 357,72	506 090,49

Pindala 7,72 ha

Mäeeraldise teenindusmaa piiripunktide koordinaadid

Nr	X	Y
1'	6 465 396,56	506 085,26
2'	6 465 343,08	506 502,47
3'	6 465 365,21	506 566,78
4'	6 465 344,69	506 598,48
5'	6 465 231,38	506 598,94
6'	6 465 228,32	506 546,25
7'	6 465 209,36	506 215,06
8'	6 465 211,95	506 063,57
9'	6 465 261,60	506 078,52
10'	6 465 357,72	506 090,49

Pindala 7,72 ha

Märkused:

- Koordinaadid L-Est 97 süsteemis, kõrgused EH2000 süsteemis.
- Lähtekoordinaadid ja kõrgus: Trimble VRS Now baasjaamade võrk.
- Möödistas OÜ Inseneribüroo STEIGER 06.2018.
- Asendiplaan: Maa-ameti X-GIS kaardirakendus.
- Plaani koostamisel on kasutatud:
 - Maa- ja Ruumiameti väljastatud katastriüksuste piirandmeid (seisuga 24.10.2025);
 - Maa- ja Ruumiameti väljastatud kitsenduste andmeid (seisuga 24.10.2025);
 - Keskkonnaagentuuri EELISE andmeid (seisuga 24.10.2025);
 - Maavarade registri maardlate, plokkide ja mäeeraldiste piirandmeid (seisuga 24.10.2025);
- Kasutatud tarkvara: Bentley PowerCivil for Baltics V8i (litsents: 70000661800020).

Objekti nimetus ja aadress Päraküla liivakarjäär Pärnu maakond, Pärnu linn		Joonise sisu Korrastatud ala plaan	
Loa omanik K.A.T. & Ko. Savi tn 42, 80040 Pärnu rk.katko@gmail.com		Graafiline lisa 3 / 3	
OÜ Inseneribüroo STEIGER Männiku tee 104, 11216 Tallinn +372 668 1011, info@steiger.ee		Möötkava 1 : 2 000	
Koostas Tauri Põldema /allkirjastatud digitaalselt/		Kuupäev 24.10.2025	
Kinnitas Erki Vaguri /allkirjastatud digitaalselt/		Töö nr 24/4825	

