


LÕIGE 1-1  
km 32; Teemeistri

M 1:100

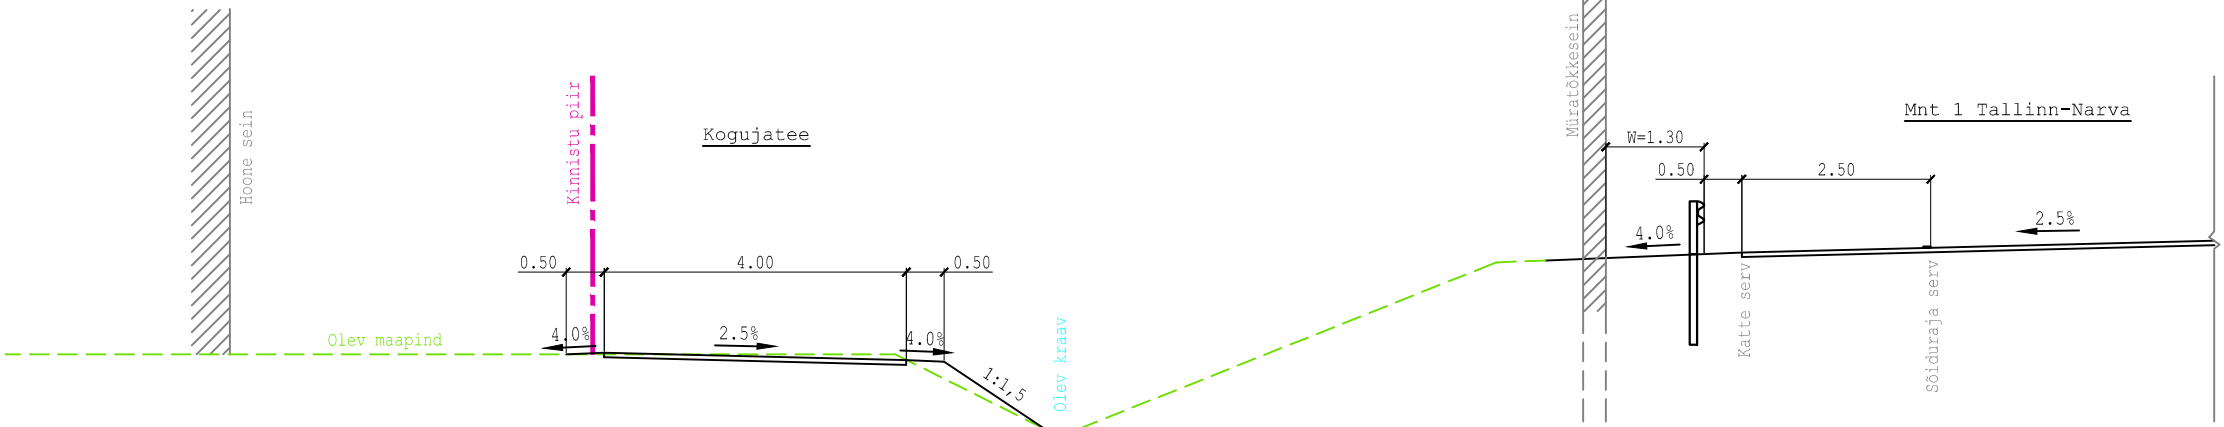


Märkused:

1. Kinnistuga piirneval lõigul kraavi nõlvuse 1:1,5 korral võib vajalikuks osutuda kiirusepiirang kogujateel;
2. Kogujatee parameetrid ja asukoht täpsustuvad tee ehitusprojekti koostamisel.

LÕIGE 2-2  
km 34; Halisvälja

M 1:100

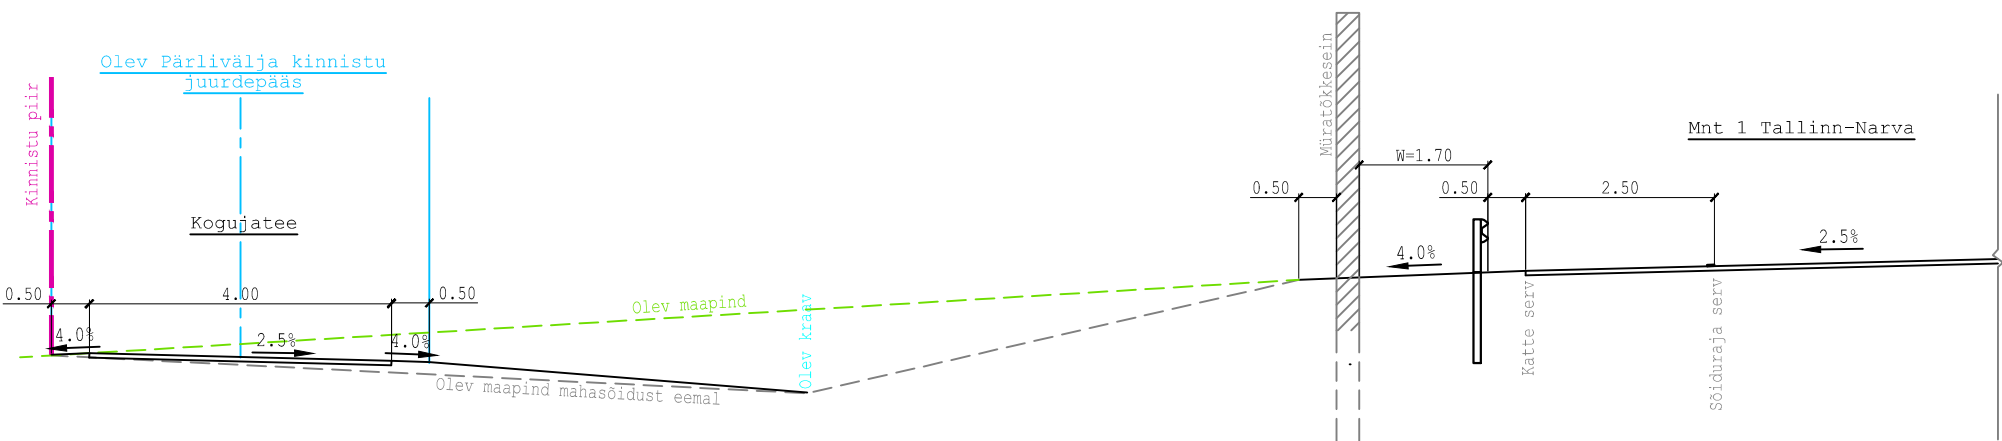

Märkused:

1. Kogujatee on näidatud oleva mahasõidu asukohas, hiljem ühendada Pärlivälja kinnistu juurdepääsuteega;
2. Kogujatee parameetrid ja asukoht täpsustuvad tee ehitusprojekti koostamisel.