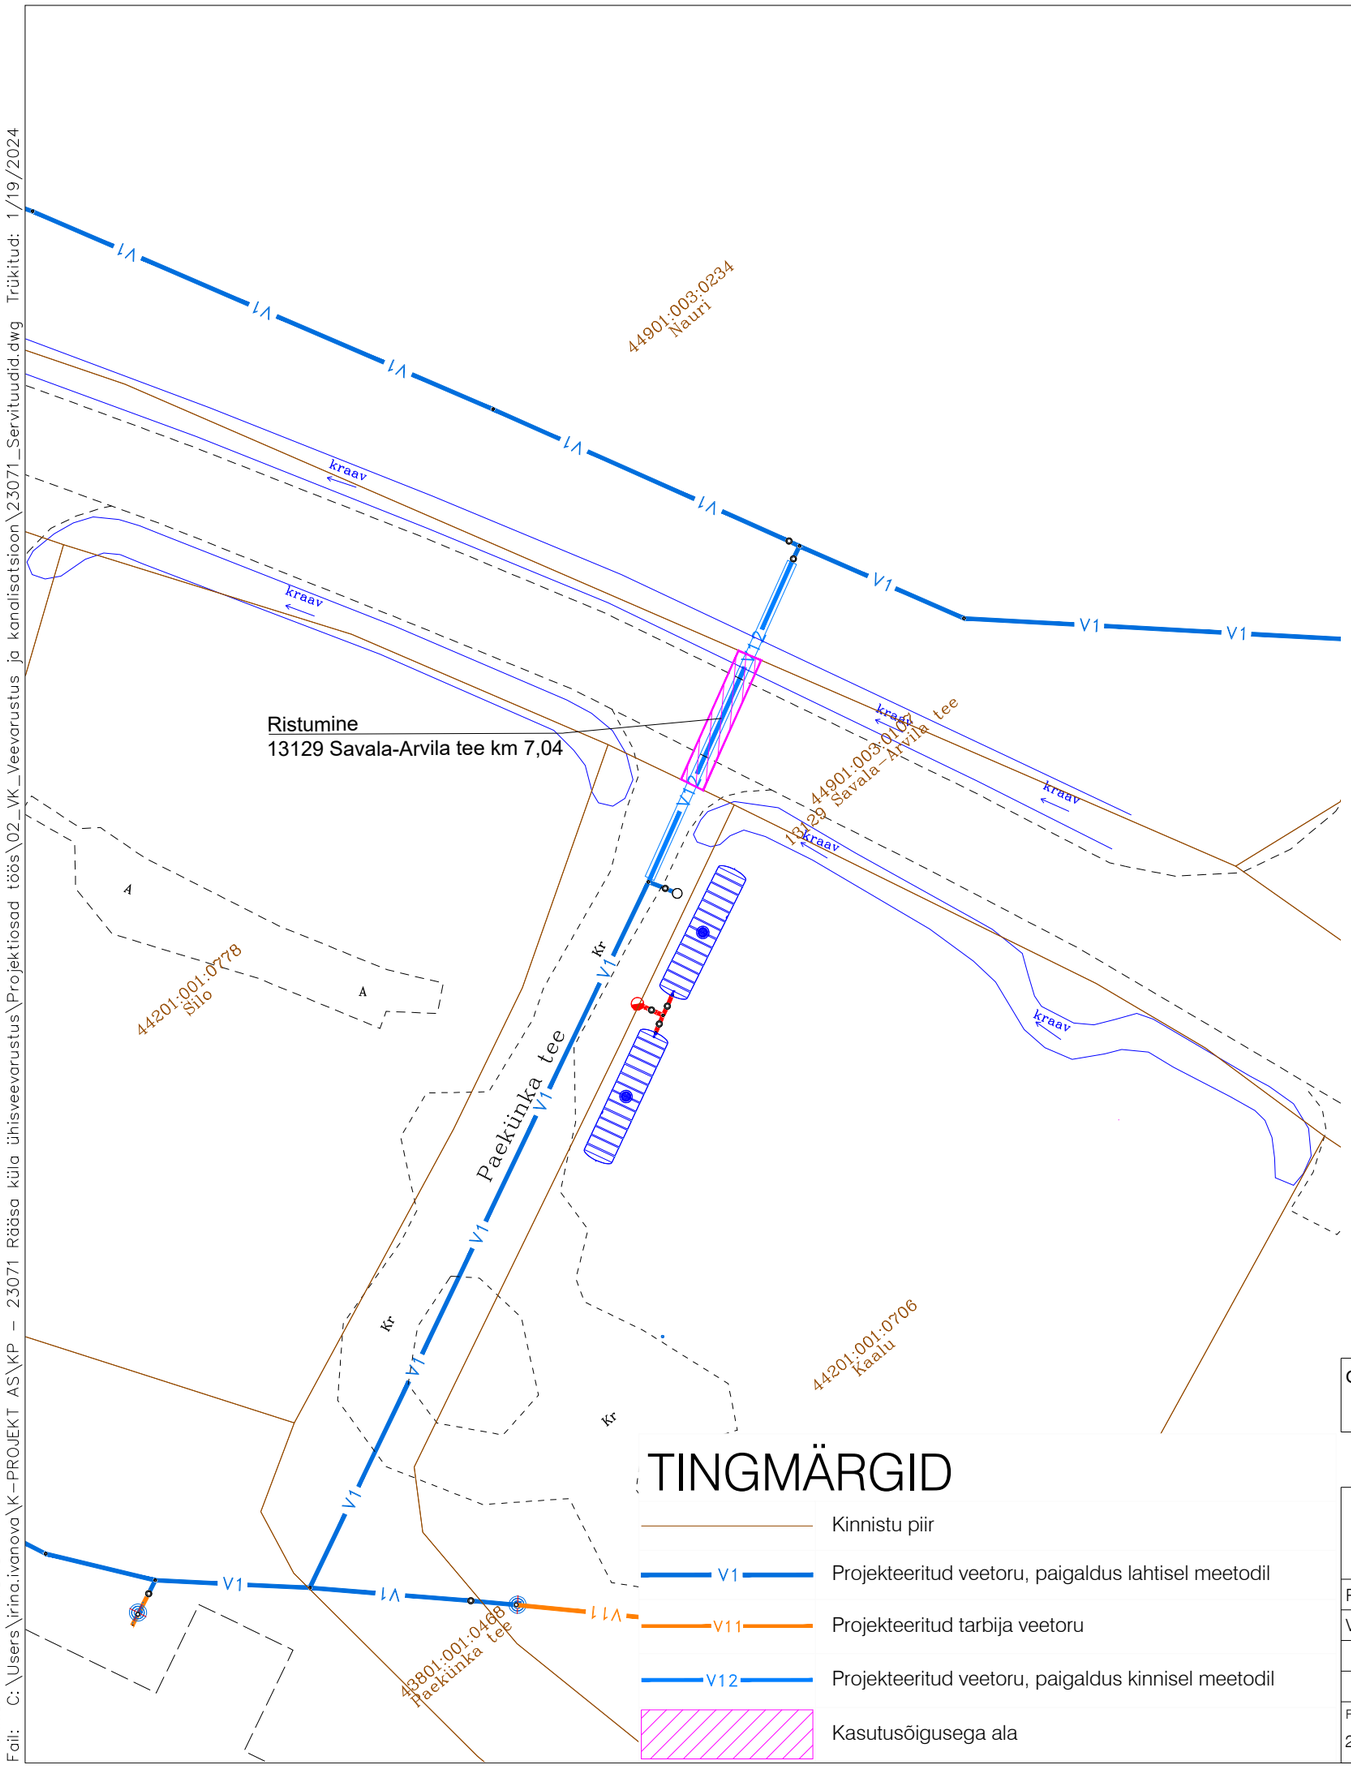

KINNISTU ANDMED	
Kinnistu registriosa nr	7931750
Katastriüksuse tunnus	44901:003:0107
Katastriüksuse nimi	13129 Savala-Arvila tee
Kinnistu pindala	4.08 ha
Kasutusõiguse pindala	P-1
	23.1 m²

OMANIKE ANDMED

Riigiomand

Kontaktandmed

KOOSKÕLASTUSE TEKST

Maaomanik nõustub maaüksuse positsioon P-1 isikliku kasutusõiguse seadmisega

.....

.....

.....

.....

.....

.....

Kooskõlastaja
nim/ allkiri/ kuupäev

allkirjastatud digitaalselt

Geoalus:	Koostaja: Geodeesia24 OÜ		Töö nr: 7844-23	Mõõdistatud: 07.2023
	Kõrgussüsteem: EH2000	Koordinaatsüsteem:	L-EST 97	

K|PROJEKT	K-Projekt Aktsiaselts Ahtri tn 6a, Tallinn, Eesti tel +372 626 4100 kprojekt@kprojekt.ee reg kood 12203754		Projekti nimi: Rääsa küla ühisveevarustus		
Projektijuht	S. Reile		Objekti asukoht: Ida-Viru maakond, Lüganuse vald, Rääsa küla		
Vastutav ins.	L. Tiiter				
			Joonise nimi: Kooskõlastuse leht nr. 1 13129 Savala-Arvila tee 44901:003:0107		
Faili nimi: 23071_Servituudid.dwg	Koostatud: 19.01.2024		Töö nr: 23071	Staadium: Põhiprojekt	Dokumendi tähis: KJ	Mõõtkava: 1:500

Trükkis: KPR-MARIOM3
Faili: C:\Users\irina.ivanova\K-PROJEKT AS\KP - 23071 Rääsa küla ühisveevarustus\Projektiosad töös\02_VK_Veevarustus ja kanalisatsioon\23071_Servituudid.dwg Trükitud: 1/19/2024