



1:100

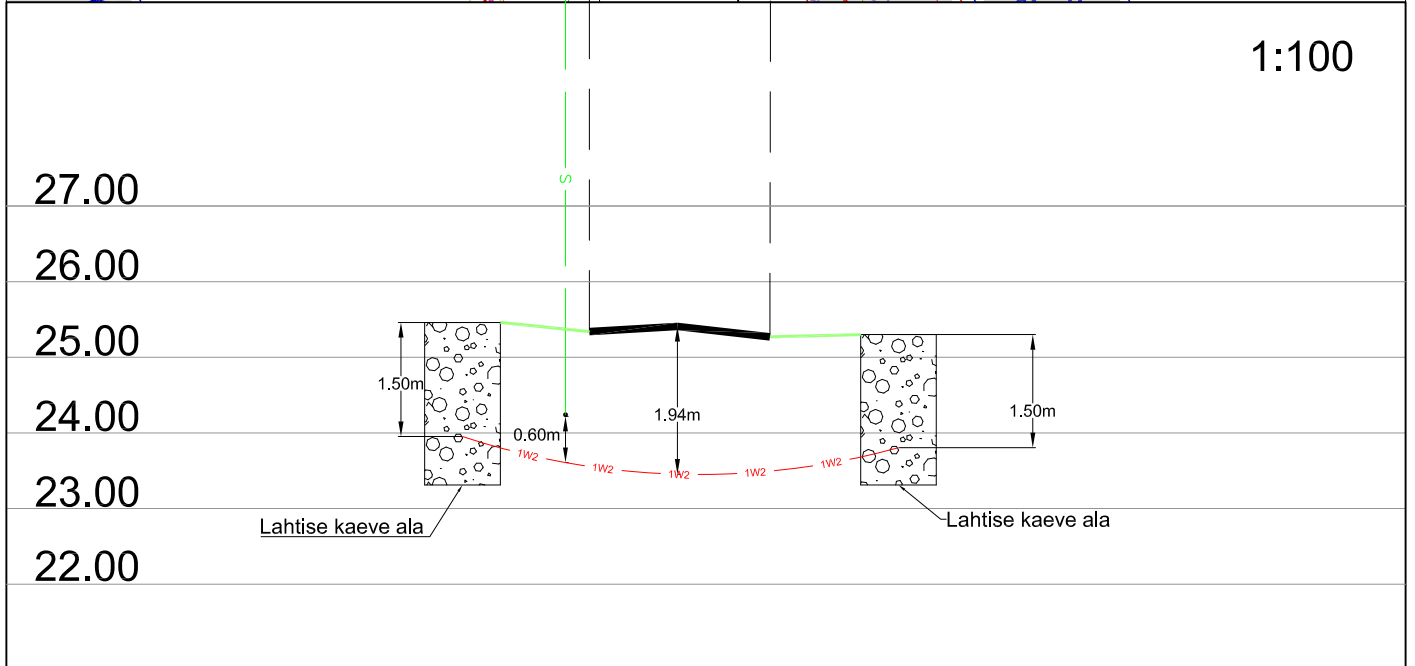

Ristumine 21182 Viki-Kurevere teega km-I 0,78

Muudatuse nr	Kuupäev	Projekteerija	Vastutav spetsialist	Selgitus

Projekteerija  Keskkonnaprojekt <small>ENGINEERING & CONSULTATIONS</small> OÜ KESKKONNAPROJEKT A: Ringtee 12, 50105 Tartu T: +372 7305 060 E: kp@keskkonnaprojekt.ee MTR reg nr EP10769210-0001		Töö nimetus Kihelkonna-Kihelkonna II etapp (asula)	Töö tellija Elektrilevi OÜ
Vastutav spetsialist Marek Uiboupin		Joonise nimetus Ristlõige	Töö väljaandmise aeg 05.10.2023
Projekteeris Rasmus Valli	Allkiri <i>/allkirjastatud digitaalselt/</i>	Objekti aadress Kihelkonna alevik, Saaremaa vald, Saare maakond	Joonise digiaadress IP6384_TP_EL_6-01_Ristloige.dwg
Allkiri <i>/allkirjastatud digitaalselt/</i>		Projekti staadium EP	Töö number IP6384
Mõõtkava 1:500		Joonise number EL-6-01	