


K-2 PIKIPROFIIL (EH2)

K-3 PIKIPROFIIL (ei ole Maaparandussüsteemide registri kraav)

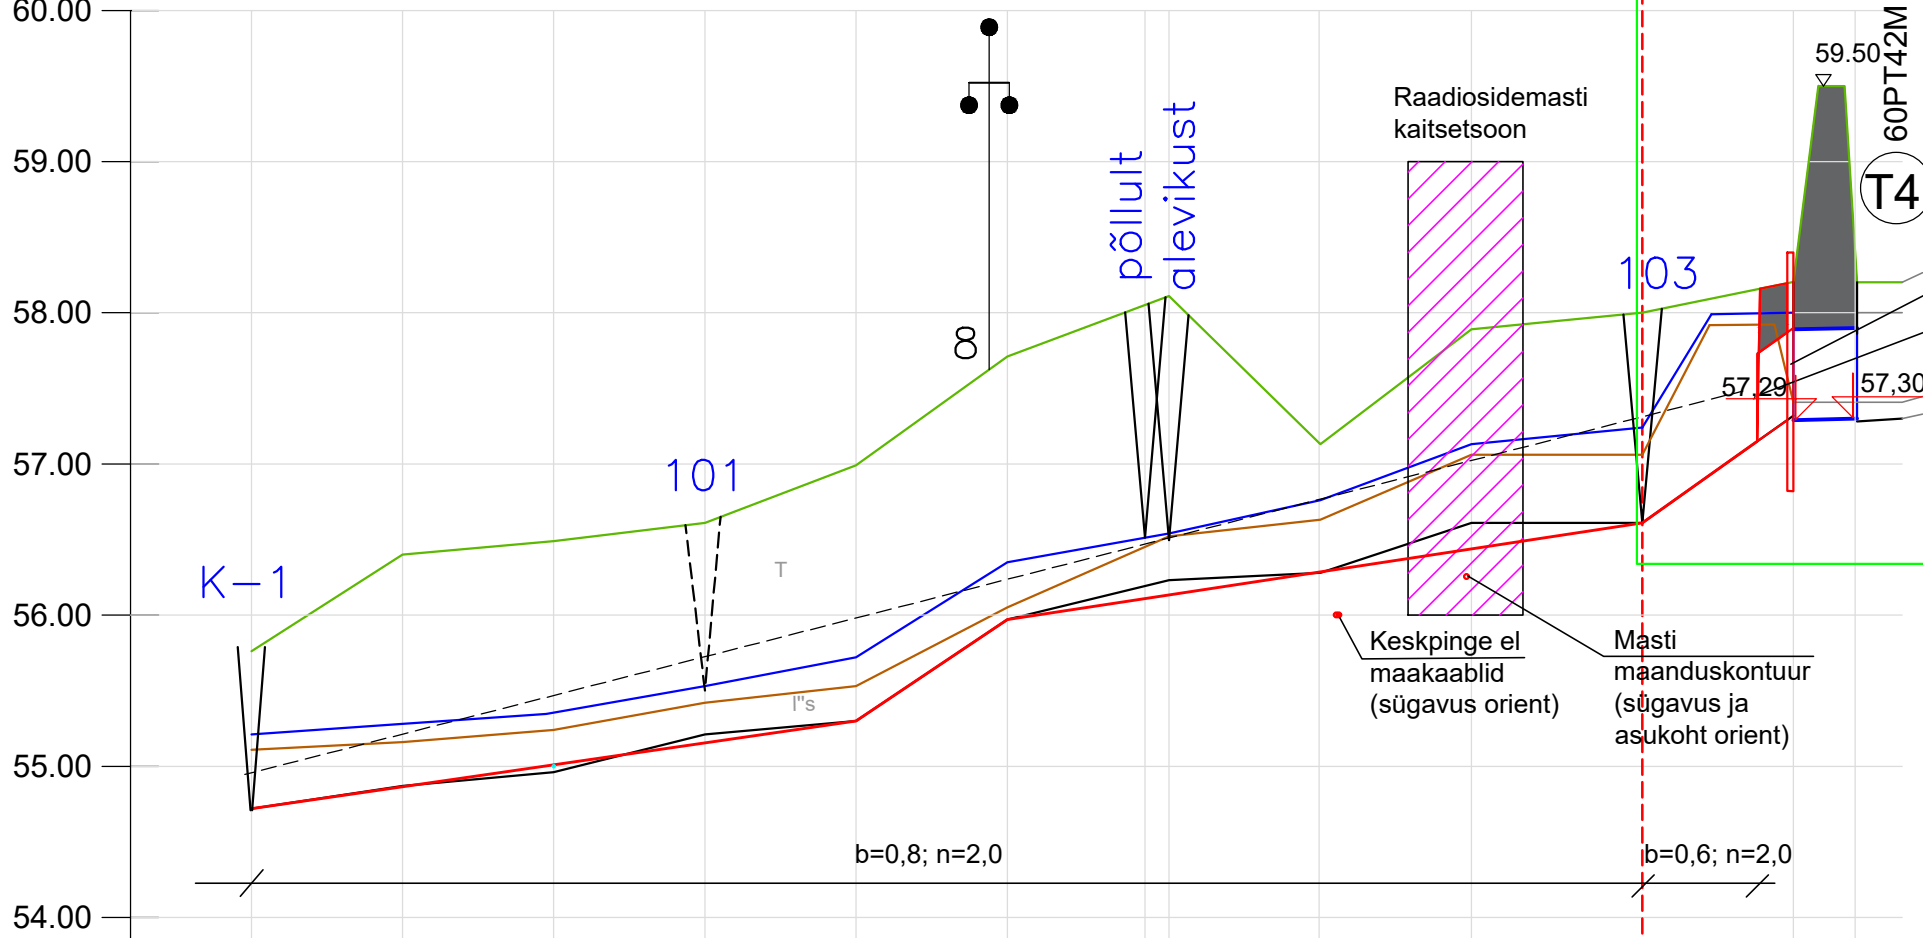

vt joonis 4

Pr plastist ühenduskaev ÜKP-90/2,0
Pr plasttorustik d600 mm SN8- 24 m

LEPPEMÄRGID

- VEEJUHTMEGA LÕIKUV KÕRGEPIINGELIIN
- ALUMISE JUHTME KÕRGUSEGA MAAPINNAST
- AJUTINE REEPER NR-I JA KÕRGUSARVUGA
- MAAPINNA JOON
- MÕÕDISTUSAEGNE VEEPINNA JOON
- SETTE PINNA JOON
- OLEV KRAAVI PÕHJA JOON
- PROJ PÕHJA JOON

Mv 1:50
Mh 1:5000

Märkused:
Kõrgused EH2000 süsteemis

Piketi number	1	21+60 0+00	1	2	3	4	5	6+07	7+07	8+07	9+20 0+00	
Piketi, (maapinna) kõrgusarv	(m)	55.76	56.40	56.49	56.61	56.99	57.71	58.11	57.13	57.89	58.00	58.20
Uurimisaegne VP	(m)	55.21	55.28	55.35	55.53	55.72	56.35	56.54	56.76	57.13	57.24	58.00
Sete	(m)	55.11	55.16	55.24	55.42	55.53	56.05	56.52	56.63	57.07	57.06	57.40
Olemasolev kraavipõhja kõrgusarv	(m)	54.72	54.87	54.96	55.21	55.30	55.97	56.23	56.28	56.59	56.61	57.32
Projekteeritud veejuhtme	Põhja kõrgusarv	(m)	54.70	54.87	55.00	55.16	55.30	55.95	56.13	56.44	56.60	57.10
	Lang (%)		1,5			6,50	1,55			6,7		
	Pikkus (m)		400			100		420		75		
	Sügavus	(m)	1,06	1,53	1,49	1,45	1,69	1,76	0,85	1,45	1,40	1,05
Kaeve ristlõige (m²)	Pealtlaius	(m)										
	Piketi kohal	(m²)										
Kaeve ristlõige (m²)	Keskmine	(m²)					1,60			2,0		
	Kaevetööde maht	(m³)					1472			150		
Pikettide vahekaugused	(m)		100	100	100	100	100	107	100	100	113	75
Mullavall paremale-P, vasakule-V kaldale												24
Suudmete ja truupide põhjade kõrgusarvud	(m)											42

103
101
PAREMALT KALDALT SUUBUV KRAAV NIMETUSEGA
VASAKULT KALDALT SUUBUV KRAAV NIMETUSEGA
PINNASE LIIK (LÕIMIS)
PINNASEKIHTIDE ERALDUSJOON
UURITUD TRUUP NUMBRI (T4), LÄBIMÕÕDU (60cm),
TORU MATERJALI, PIKKUSE JA OTSAKU KINDLUSTUSE
TÜÜBIGA

MAA VESI PROJEKTEERIMISBÜROO		Tulka 19 10613 Tallinn tel. 6528408 fax. 6565109 maavesi@projekt.ee	MATER reg.nr.MPO008-00 MTR reg.nr.EP10033667-0001 Autocad 2012 LT 392-25636367	Töö number: 241487
Objekt: MUSTLA METSAPARANDUSOBJEKTI REKONSTRUEERIMISE PROJEKT		Tellija: RMK		
Joonis nimi: KRAAVI K-2 JA K-3 PIKIPROFIIL		Autor: K. Raadla		
Joonis nr.	3	Leht	Mõõt: 1:5000/1:50	Kuup.
		20.10.2024		Vast.spets:
		H.D.Ots		