


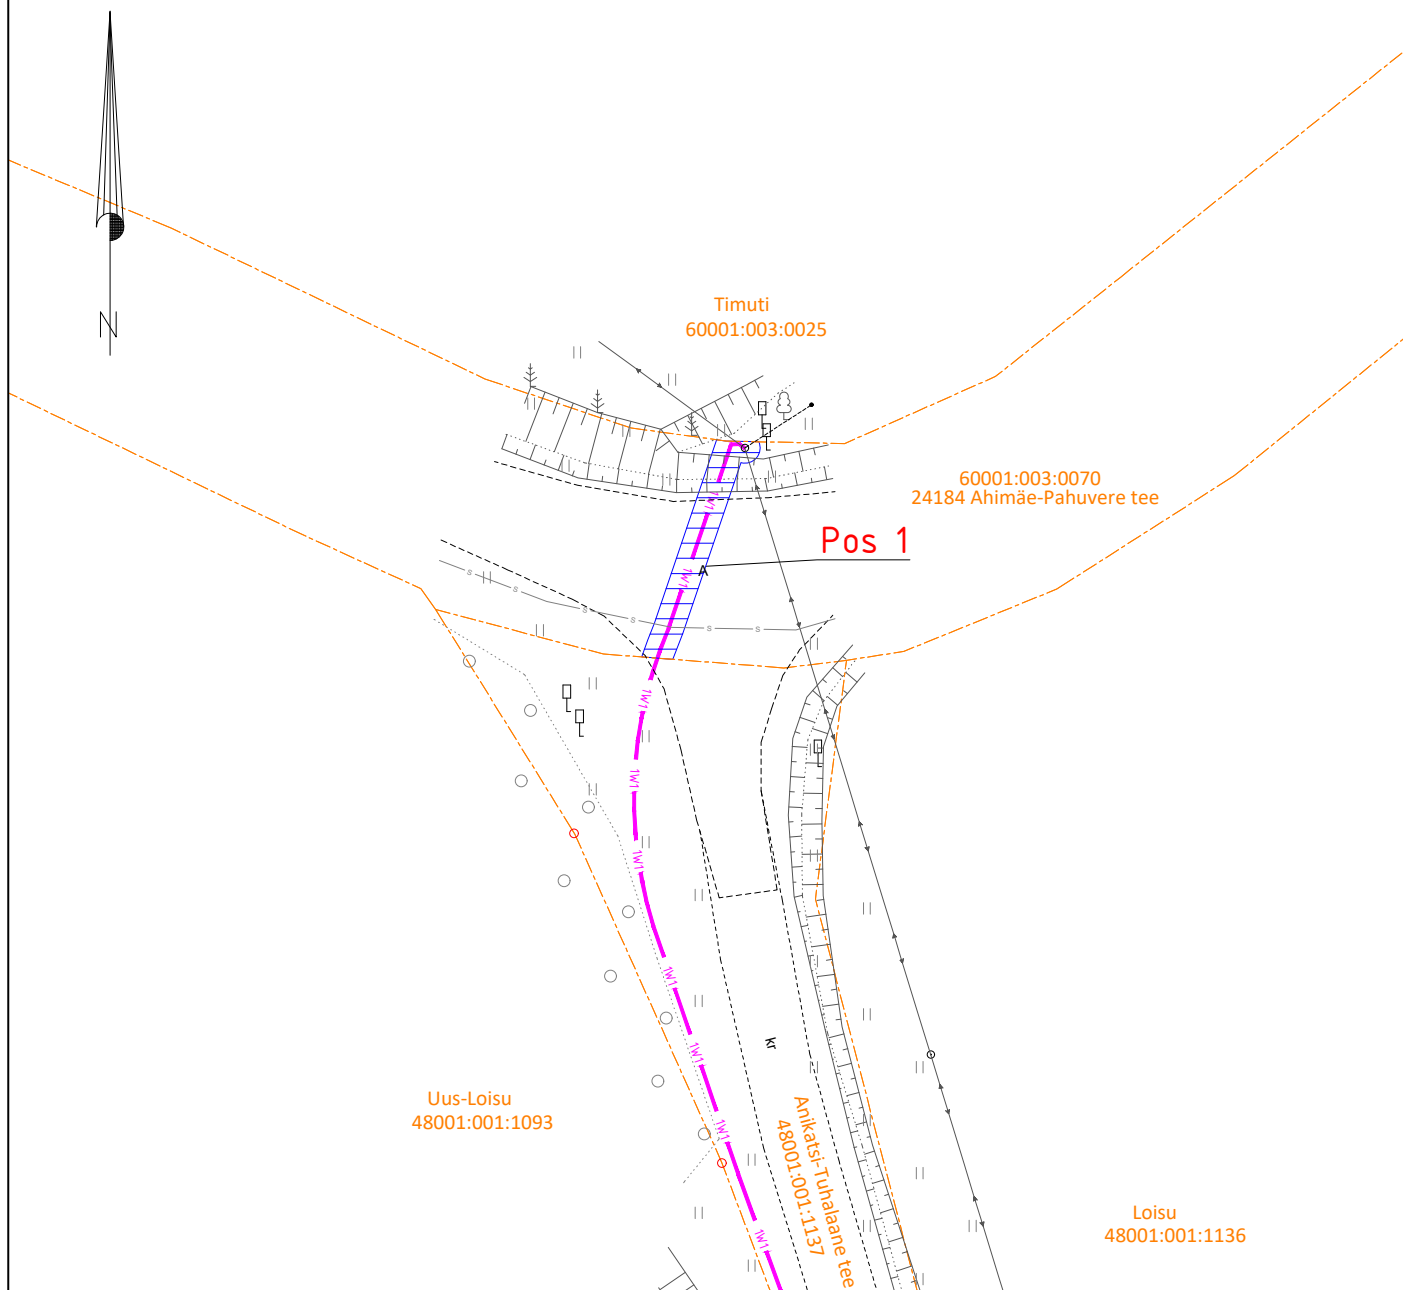


Isikliku kasutusõiguse seadmise plaan

Jrk nr	IKÕ ala Pos nr (plaanil)	Kinnistu registriosa number	Katastriüksuse tunnus, nimi ja sihtotstarve;	Ala pindala ruutmeetrites m²
1.	POS 1	5901750	60001:003:0070 24184 Ahimäe-Pahuvere tee transpordimaa	32



 Isikliku kasutusõiguse seadmise ala
 Katastriüksuste piirid

 1W1 — Projekteeritud Elektrilevi m/p kaabel
 Projekteeritud maakaabli pikkus 16m

Projekti nimi / aadress				Töö nr
Luige kinnistu liitumine elektrivõrguga Tuhalaane küla, Mulgi vald, Viljandi maakond				LC4568
Koostaja	Janno Lütt AS Stik-Elekter / Projekteerija Tel: 53400127 / E-post: janno@stik-elekter.ee	Mõõtkava	Leht / formaat	Kuupäev
		M 1:500	Leht 1 / A4	09.12.2025