


Legend

- Ehitatav tee
- Maa-ameti tervikteed
- MPS tööala ringpiir
- MPS ehitised
- Põhikaardi kraavid
- MPS eesvool
- Riigi hallatav eesvool
- Eraldised
- Kvartalid
- RMK katastriüksused
- Katastriüksused

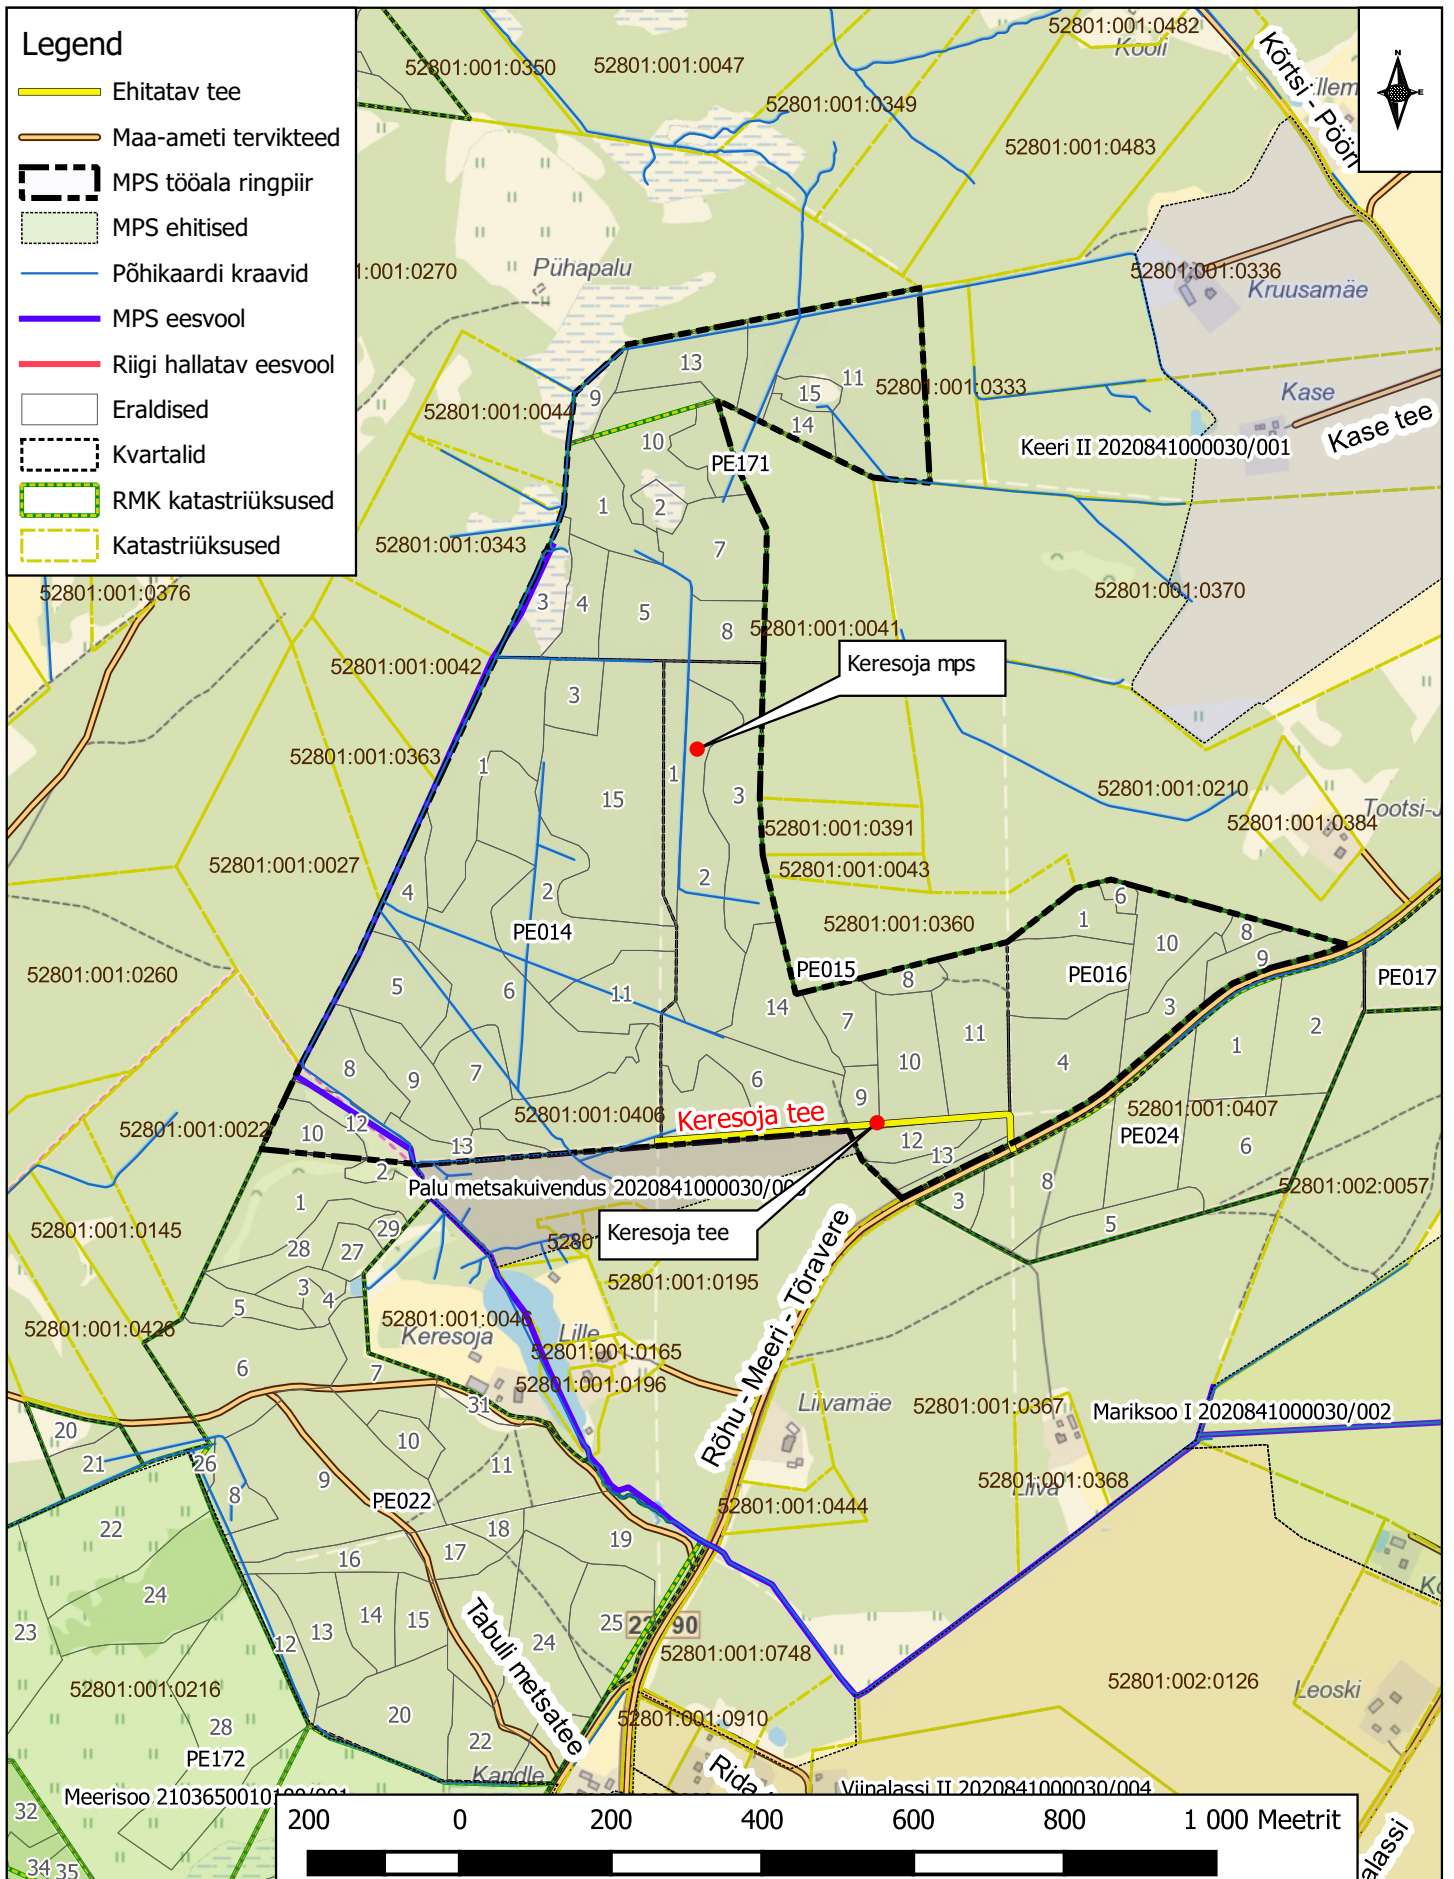

Asendiplaan: Keresoja metsaparandus
Asukoht: Keeri küla, Nõo vald, Tartu maakond
RMK Tartumaa metskond

Koostaja: Ain-Meelis
Hannus
Koostatud: 15.09.2022
Mõõtkava: 1:10 000