






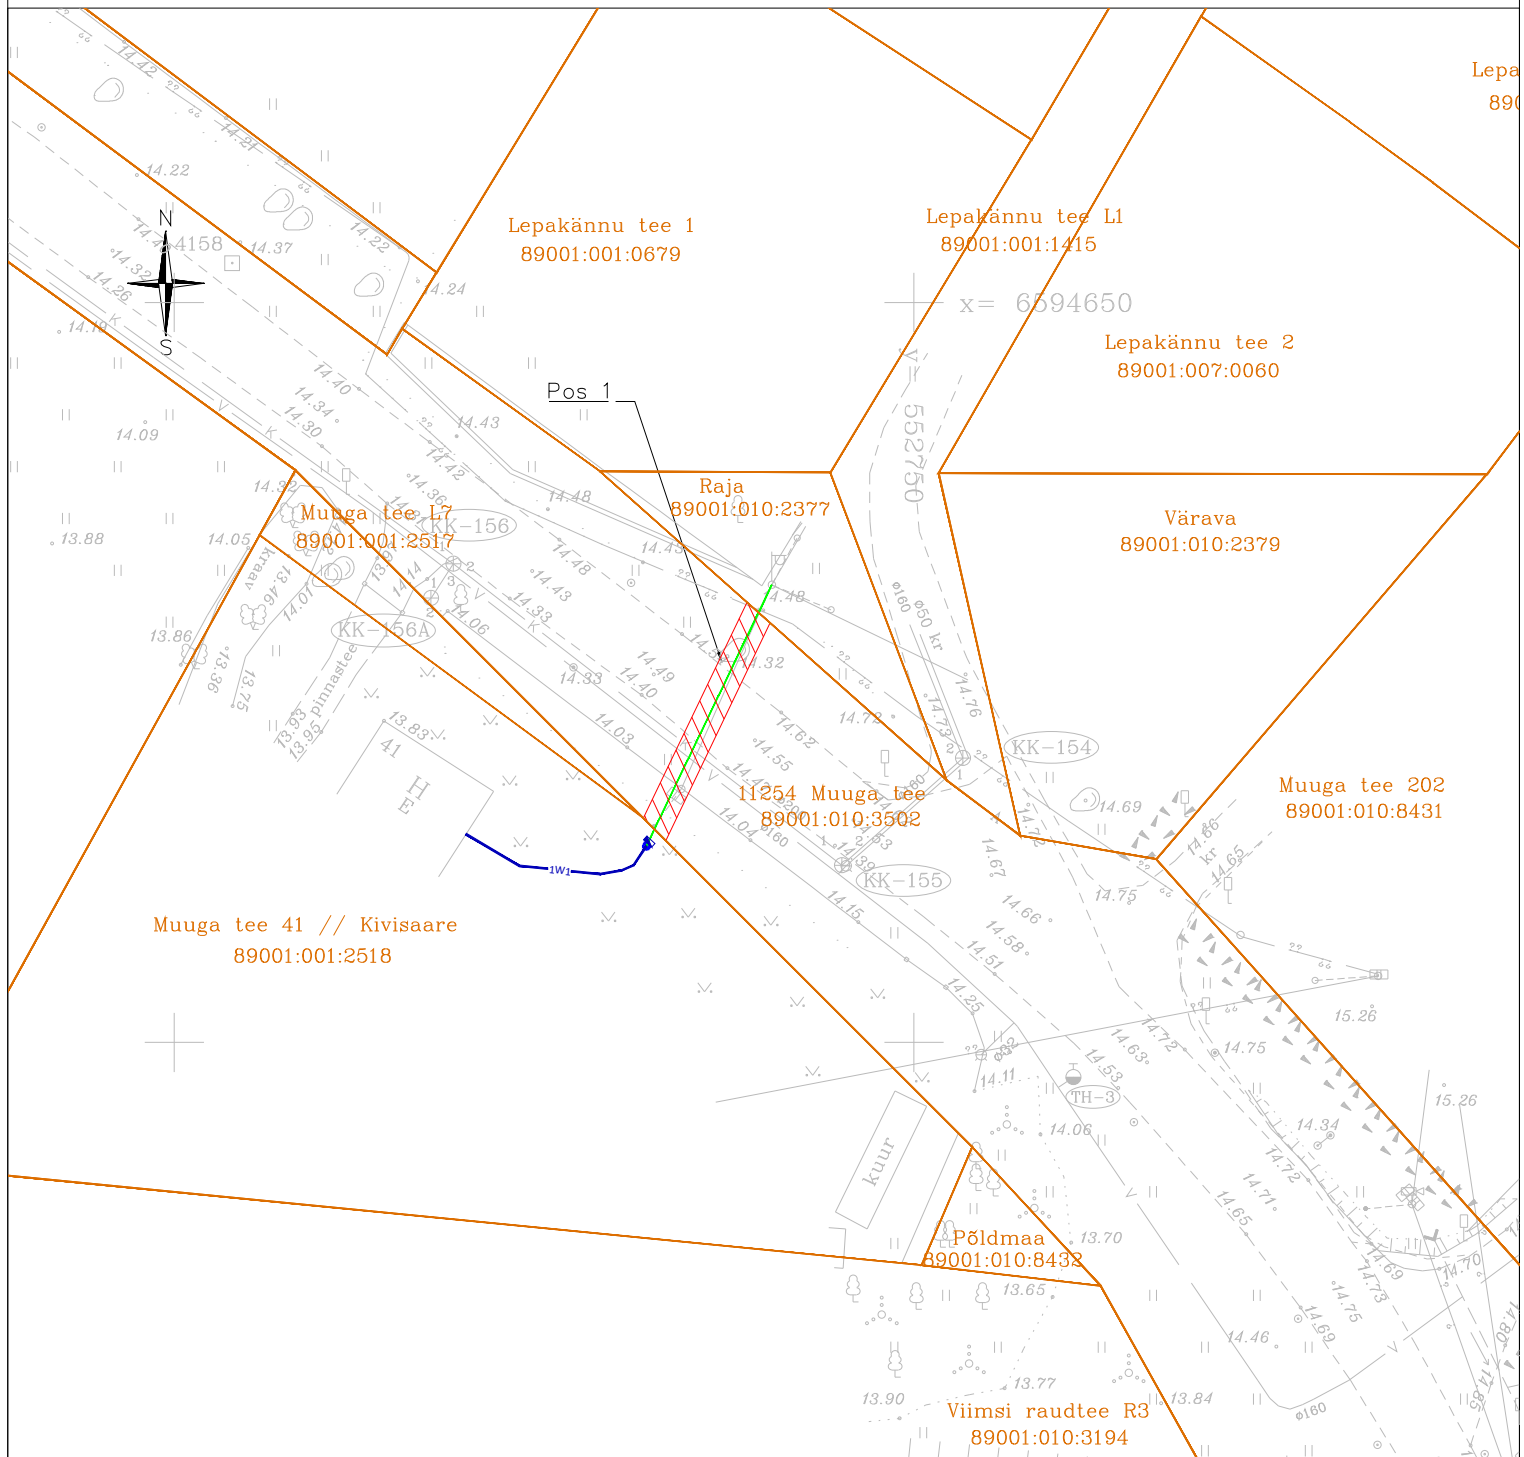

Isikliku kasutusõiguse seadmise plaan



TINGMÄRGID

	Isikliku kasutusõiguse ala
	Projekteeritud puitmast
	Ümbertõstetav liitumiskilp
	Projekteeritud madalpinge õhuliin
	Projekteeritud tarbija maakaabel
	Katastriüksuste piirid

Jrk nr	Pos nr (plaaniil)	Kinnistu registriosa number	Katastriüksuse tunnus, nimi ja sihtotstarve	Ala pindala ruutmeetrites, m²
1	Pos 1	5711850	89001:010:3502; 11254 Muuga tee; Transpordimaa 100%	33

Projekti koostaja: Hepta Group Energy OÜ

Projekti nimi/ aadress			Töö nr
Võrgu ümberehitus, Muuga tee, Muuga küla, Viimsi vald, Harjumaa piirkond (LT-32810H)			2561
Koostaja	Mõõtkava	Leht / Formaat	Kuupäev
S. Kulp	1:500	Leht 1; A4	02.07.2025