


	KRUNDI PIIR
	PROJEKTEERITUD RAJATIS
A	OL.OLEV TEE
18.57	MAAPINNA KÕRGUSPUNKT
Kvartali	KATASTRILÜKSUSE ADRRESS
99001:010:0588	KATASTRILÜKSUSE TUNNUS
XW1	Proj. madalpinge maakaabel; X=kaablite arv trassis

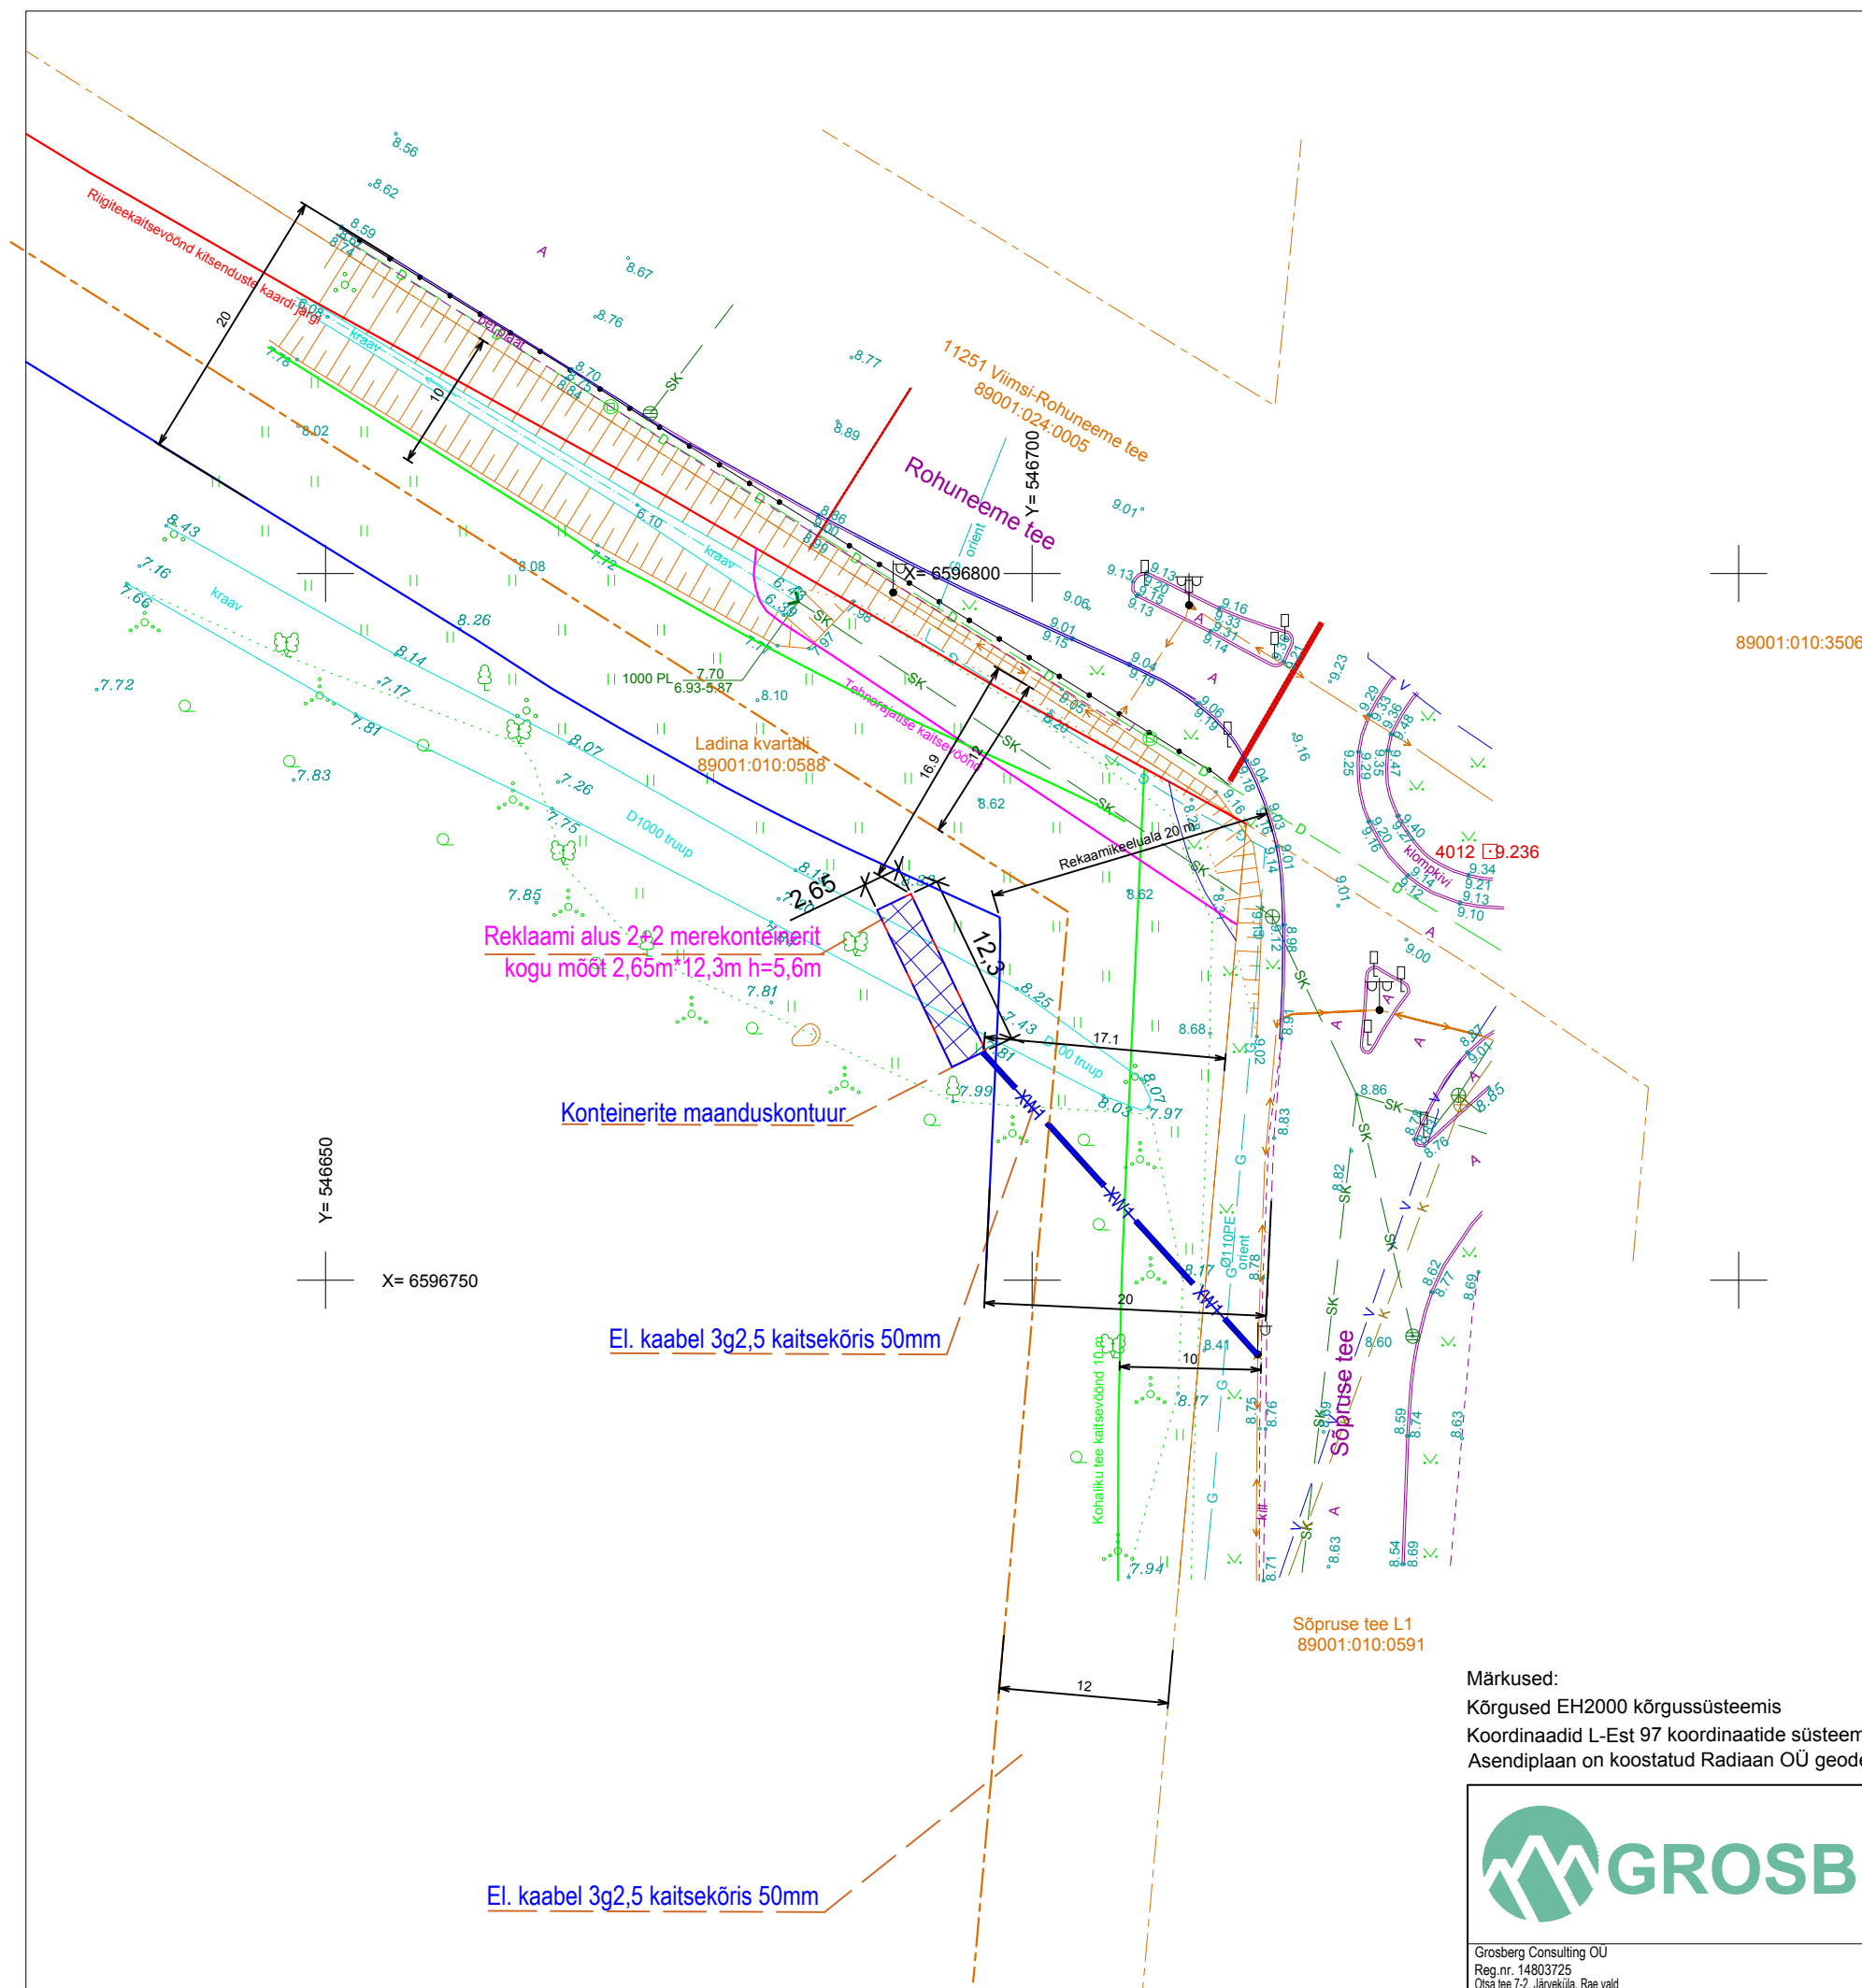

Märkused:
Kõrgused EH2000 kõrgussüsteemis
Koordinaadid L-Est 97 koordinaatide süsteemis
Asendiplaan on koostatud Radaian OÜ geodeetilise alusplaani, töö nr. 3372G25 c.a. 09.01.2026 järgi.

	Töö nr 0054	Tähis AS-4-01	Kuupäev 19.12.2025	Stadium EELPROJEKT	Mõõtkava M1:1000
	Tellija Eraisik		/allkirjastatud digitaalselt/	Joonise nimetus Asendiplaan	
	Vastutav spetsialist Sten Suurmäe		/allkirjastatud digitaalselt/	Objekti nimi ja asukoht Reklaampind kinnistul, Ladina kvartali, Haabneeme alevik, Viimsi vald, Harju maakond	
Grosberg Consulting OU Reg.nr. 14803725 Otsa tee 7-2, Järvetu küla, Rae vald		+372 528 5575 sten@grosberg.ee			