


Kasutusõigusega koormatava ala plaan
 Vanamõisa küla, 11185 Hüüru-Alliku-Saue tee L22
 Katastri nr. 72701:002:2112
 M 1:500

Leht 1/2

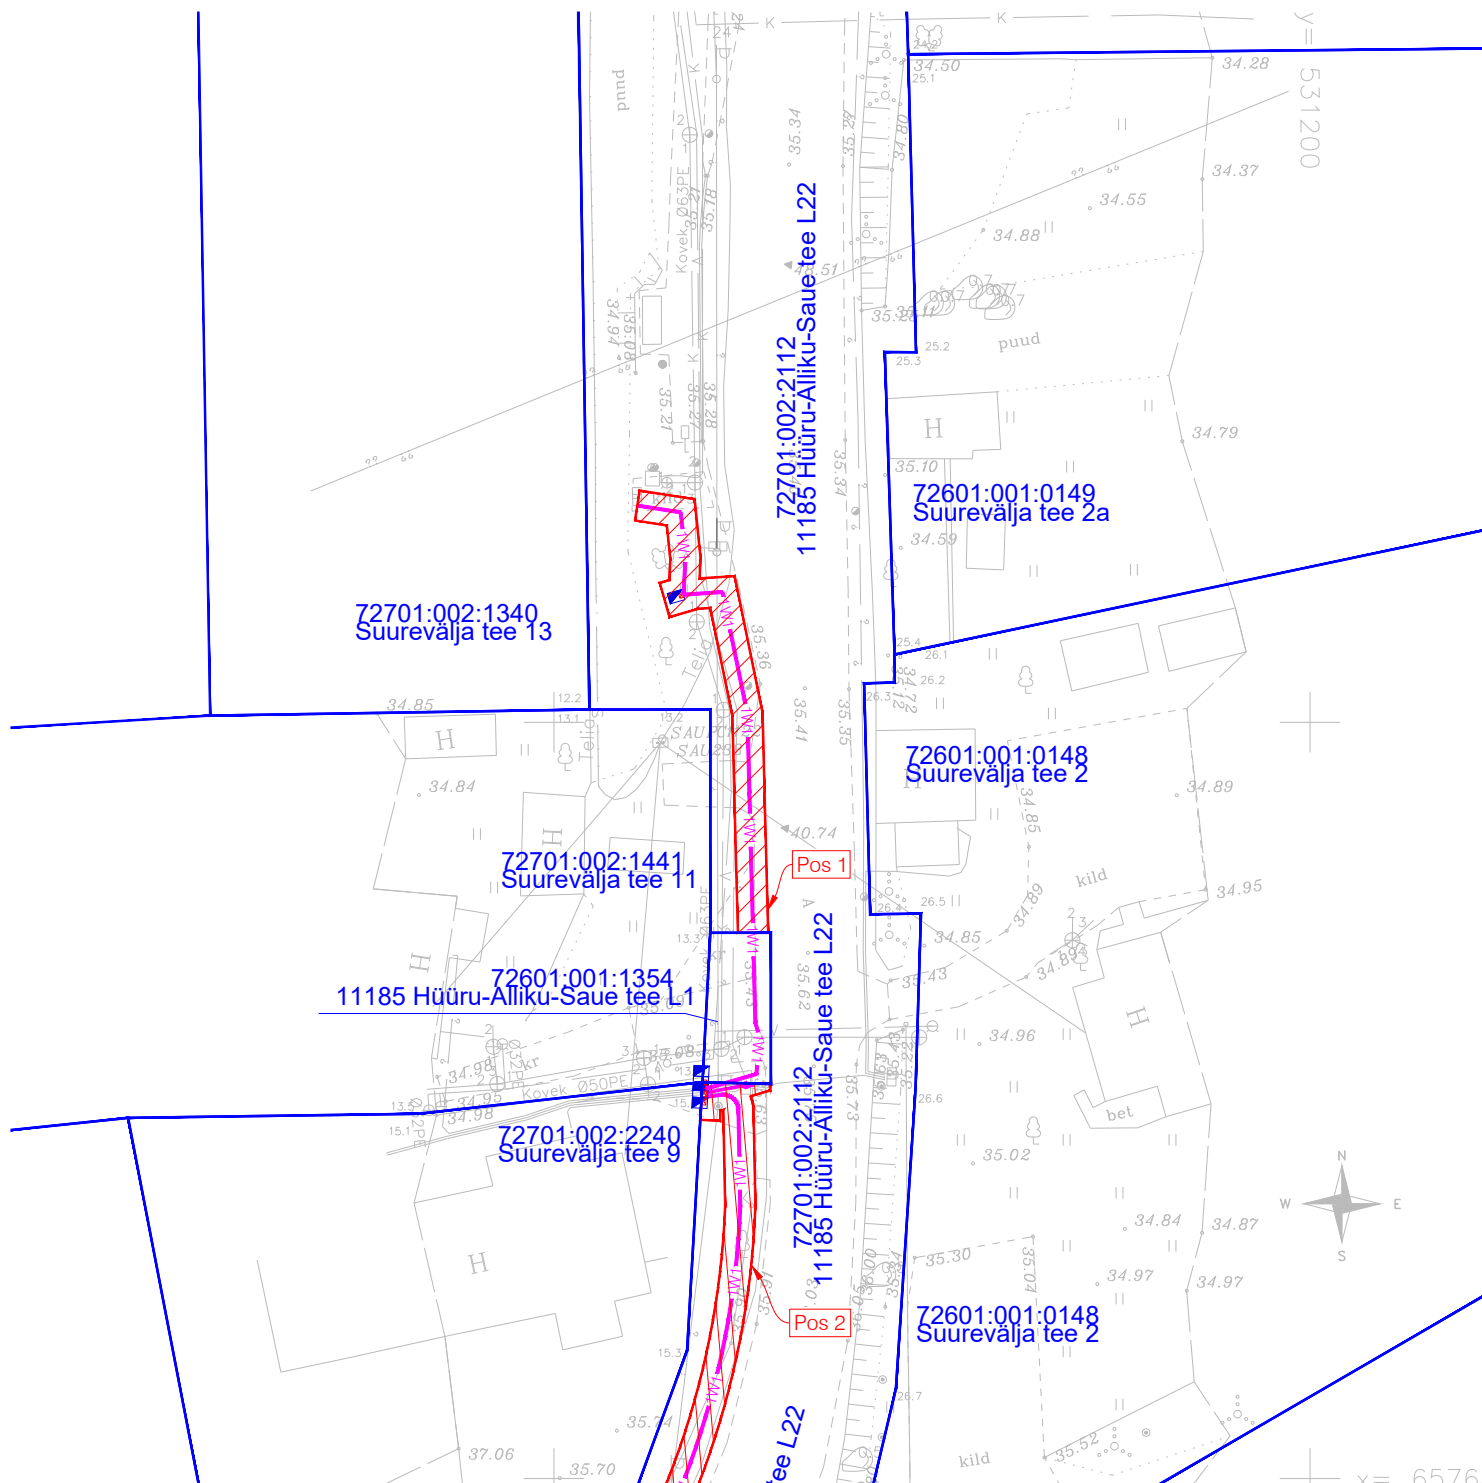

TINGMÄRGID, PROJEKTEERITUD	
	KASUTUSÕIGUSE ALA
	LIITUMISKILP
	JAOTUSKILP
	MAAKAABEL 0,4kV
	KATASTRIOKSUSE PIIR
	MAAKAABLI JÄTKUMUHV

Jrk nr	IKÕ ala Pos nr (plaanil)	Kinnistu registriosana number	Katastriüksuse tunnus, nimi ja sihtotstarve	Asukoht riigitee (nr ja nimi) suhtes (lõigu algus ja lõpp km);	Ala pindala ruutmeetrites m ²
1	Pos 1	5516150	72701:002:2112; 11185 Hüüru-Alliku-Saue tee L22;	11185 Hüüru-Alliku-Saue tee L22, km 6,43-6,59	68
2	Pos 2		Transpordimaa 100%		228


Töö tellija: Transpordiamet
 Riigitee 11185 Hüüru-Alliku-Saue km 6,30-6,826 LOK likvideerimine
 Töö nr. 24073
 Koostas: Sander Kulp
 Hepta Group Energy OÜ projekteerija

Lehtede paigutus: Leht 1

Leht 2

Kasutusõigusega koormatava ala plaan
 Vanamõisa küla, 11185 Hüüru-Alliku-Saue tee L22
 Katastri nr. 72701:002:2112
 M 1:500

Leht 2/2

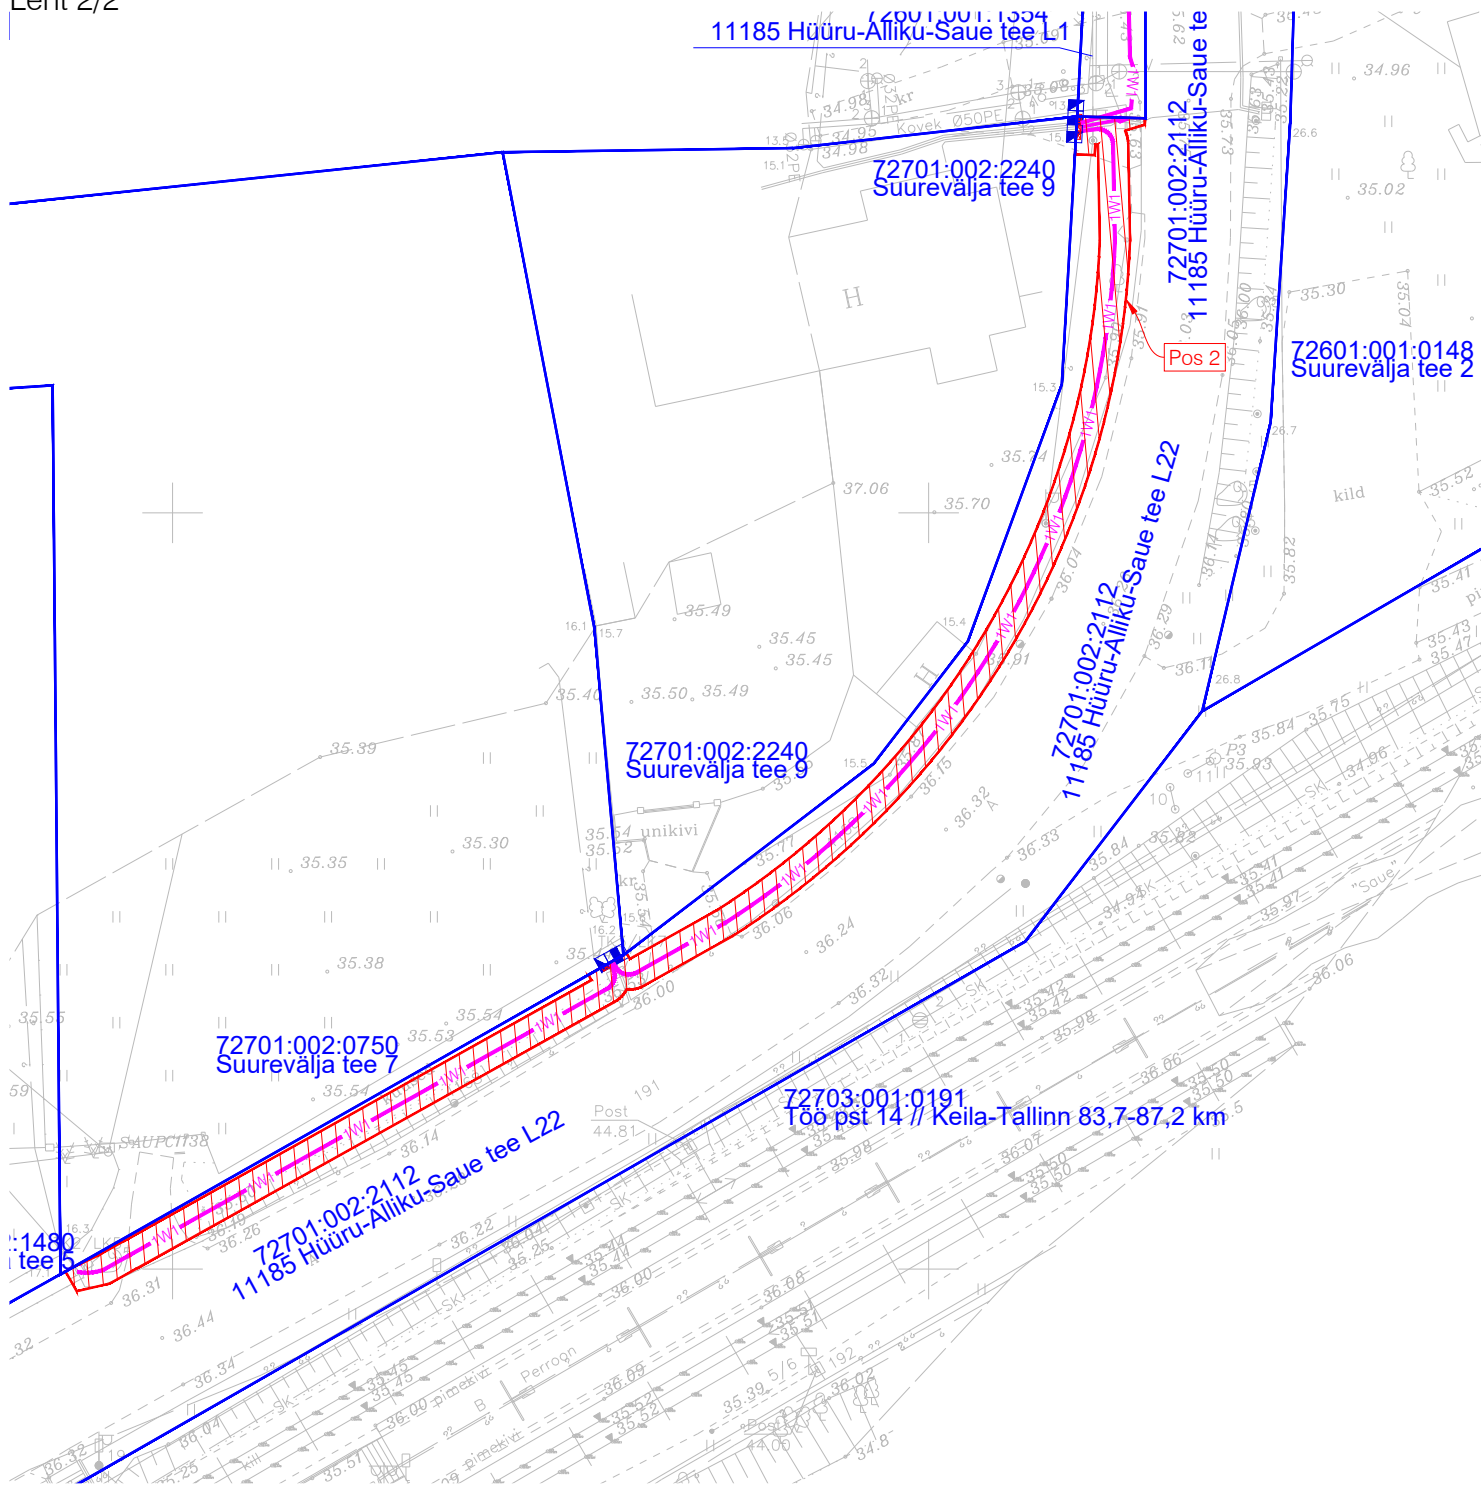

TINGMÄRGID, PROJEKTEERITUD	
	KASUTUSÕIGUSE ALA
	LIITUMISKILP
	JAOTUSKILP
	MAAKAABEL 0,4kV
	KATASTRIRIIGIKUUSE PIIR
	MAAKAABLI JÄTKUMUHV

Lehtede paigutus:

