



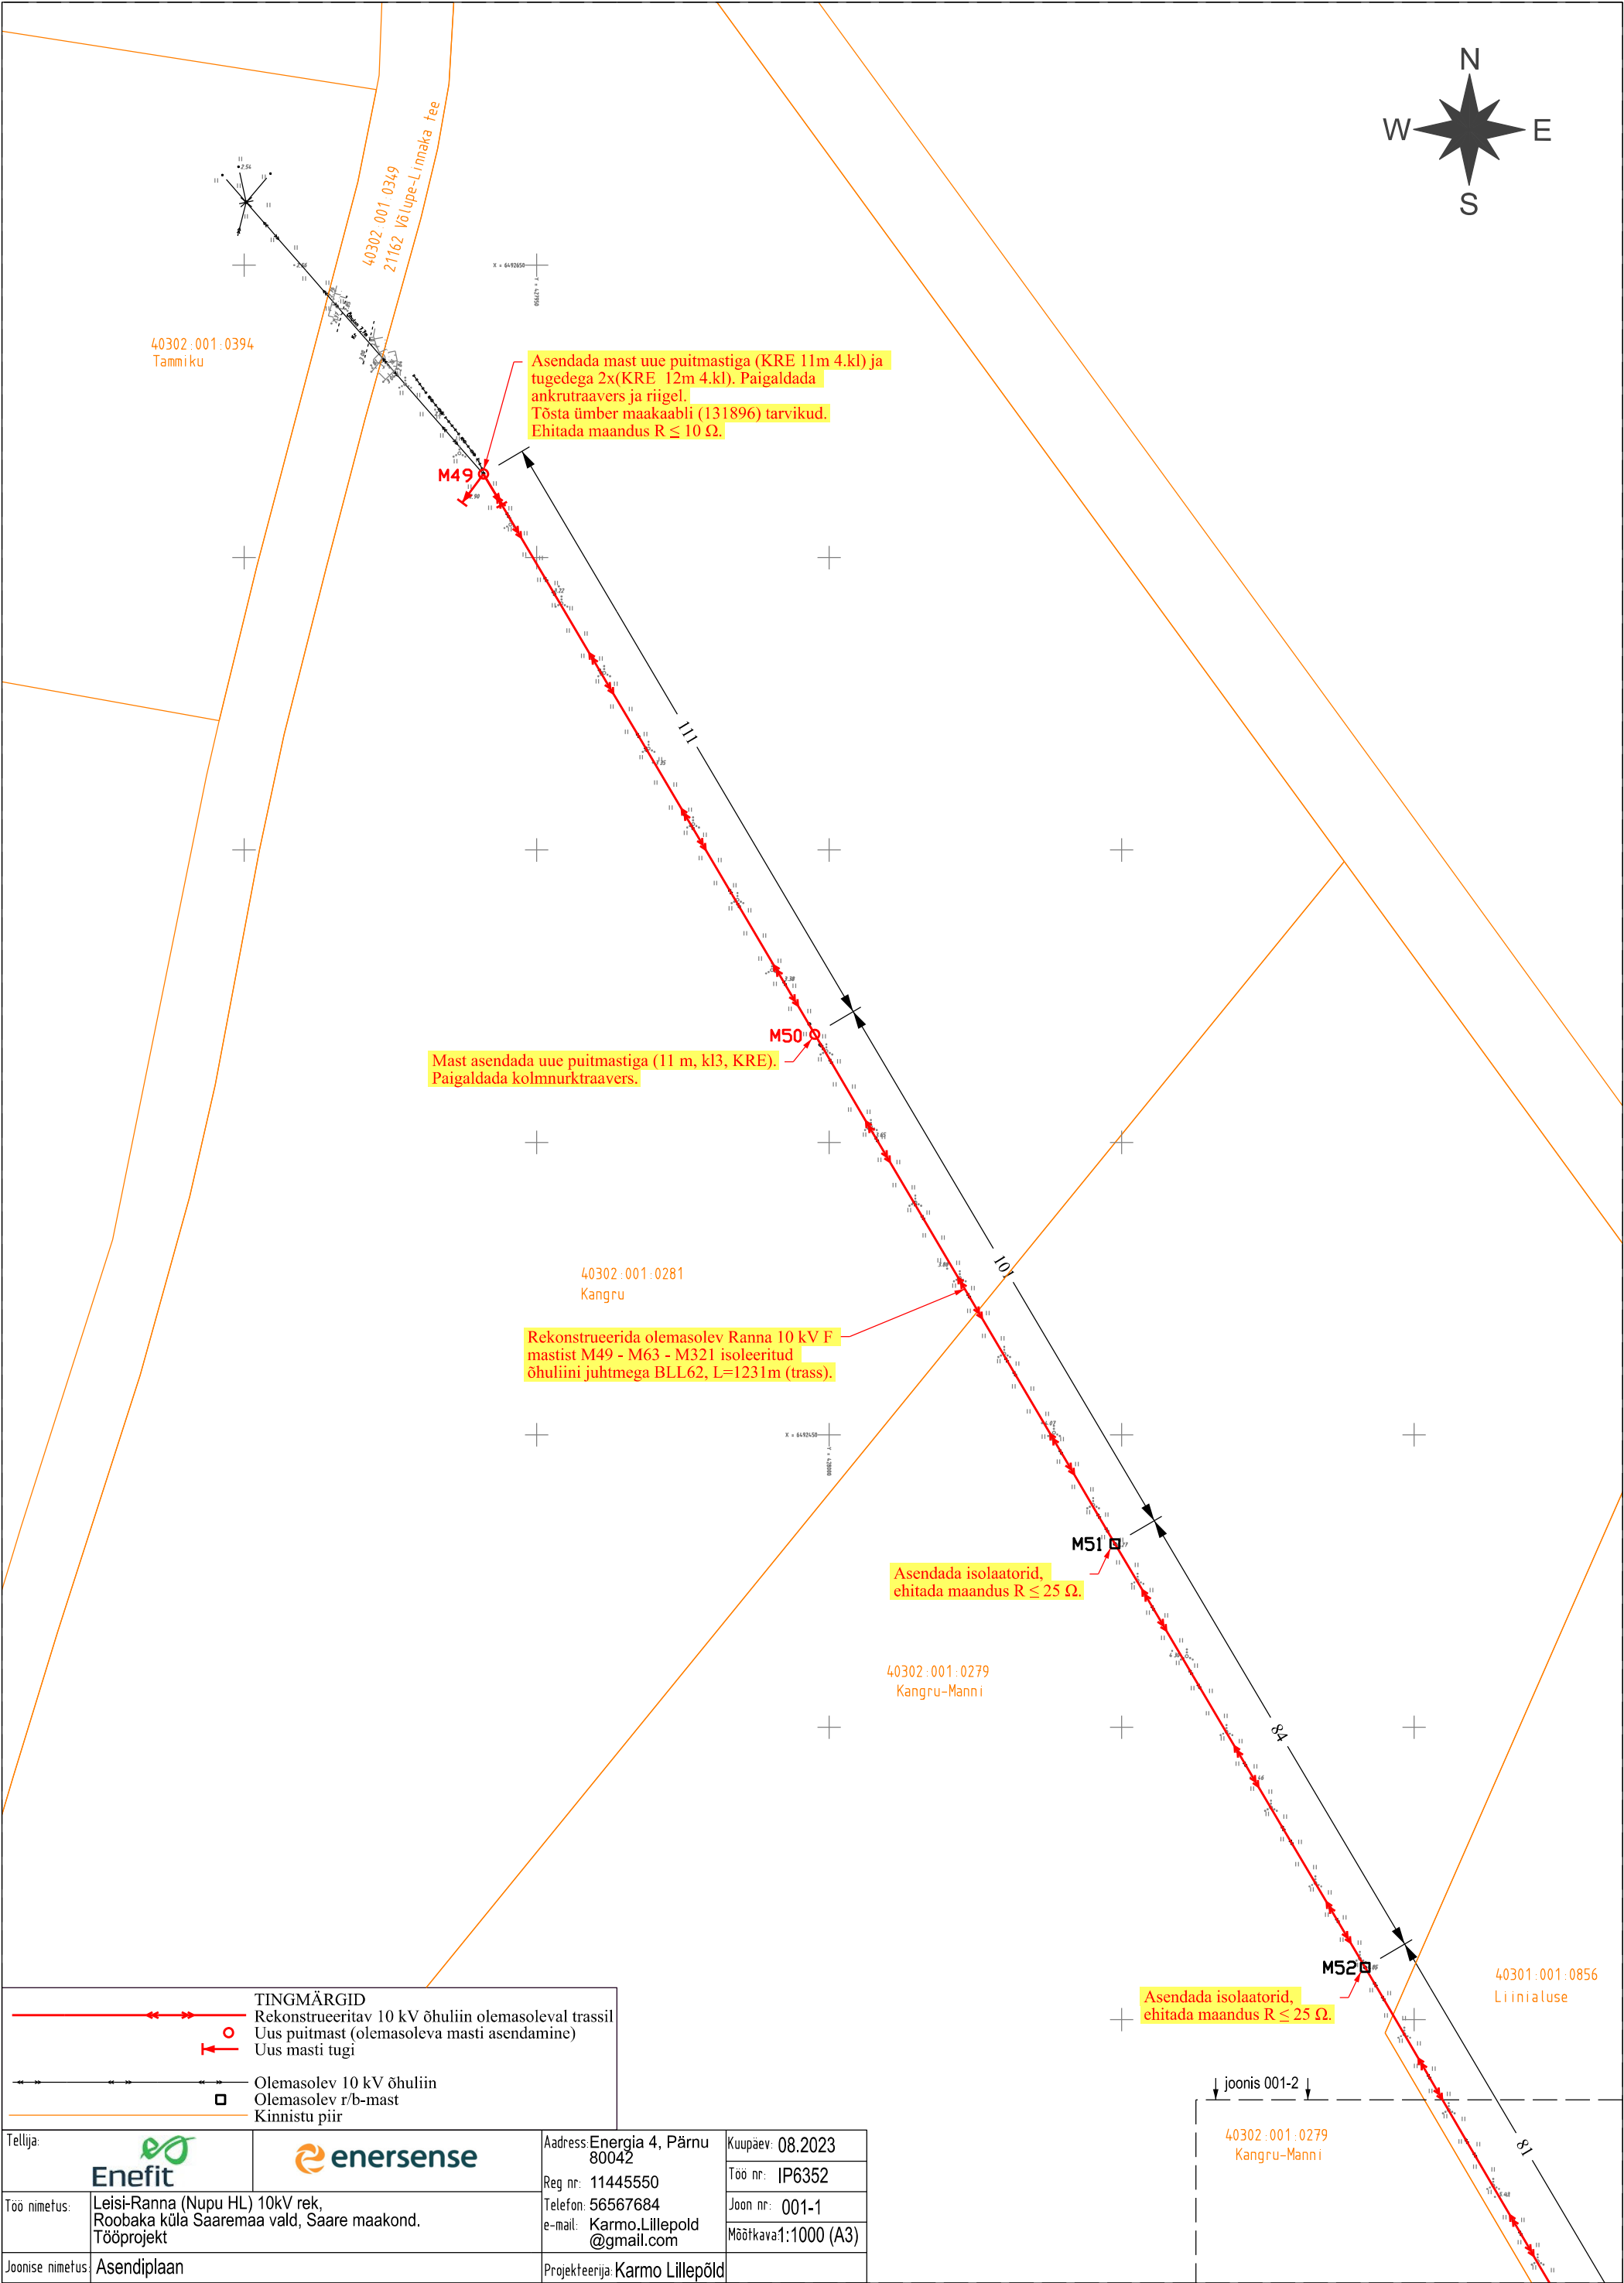


TINGMÄRGID	
	Rekonstrueeritav 10 kV õhuliin olemasoleval trassil
	Uus puitmast (olemasoleva masti asendamine)
	Uus masti tugi
	Olemasolev 10 kV õhuliin
	Olemasolev r/b-mast
	Kinnistu piir

Tellija:		Aadress: Energia 4, Pärnu 80042		Kuupäev: 08.2023	
		Reg nr: 11445550		Töö nr: IP6352	
		Telefon: 56567684		Joon nr: 001-1	
Töö nimetus: Leisi-Ranna (Nupu HL) 10kV rek, Roobaka küla Saaremaa vald, Saare maakond. Tööprojekt		e-mail: Karmo.Lillepold@gmail.com		Mõõtkava: 1:1000 (A3)	
Joonise nimetus: Asendiplaan		Projekteerija: Karmo Lillepõld			

joonis 001-2	
40302:001:0279 Kangru-Männi	

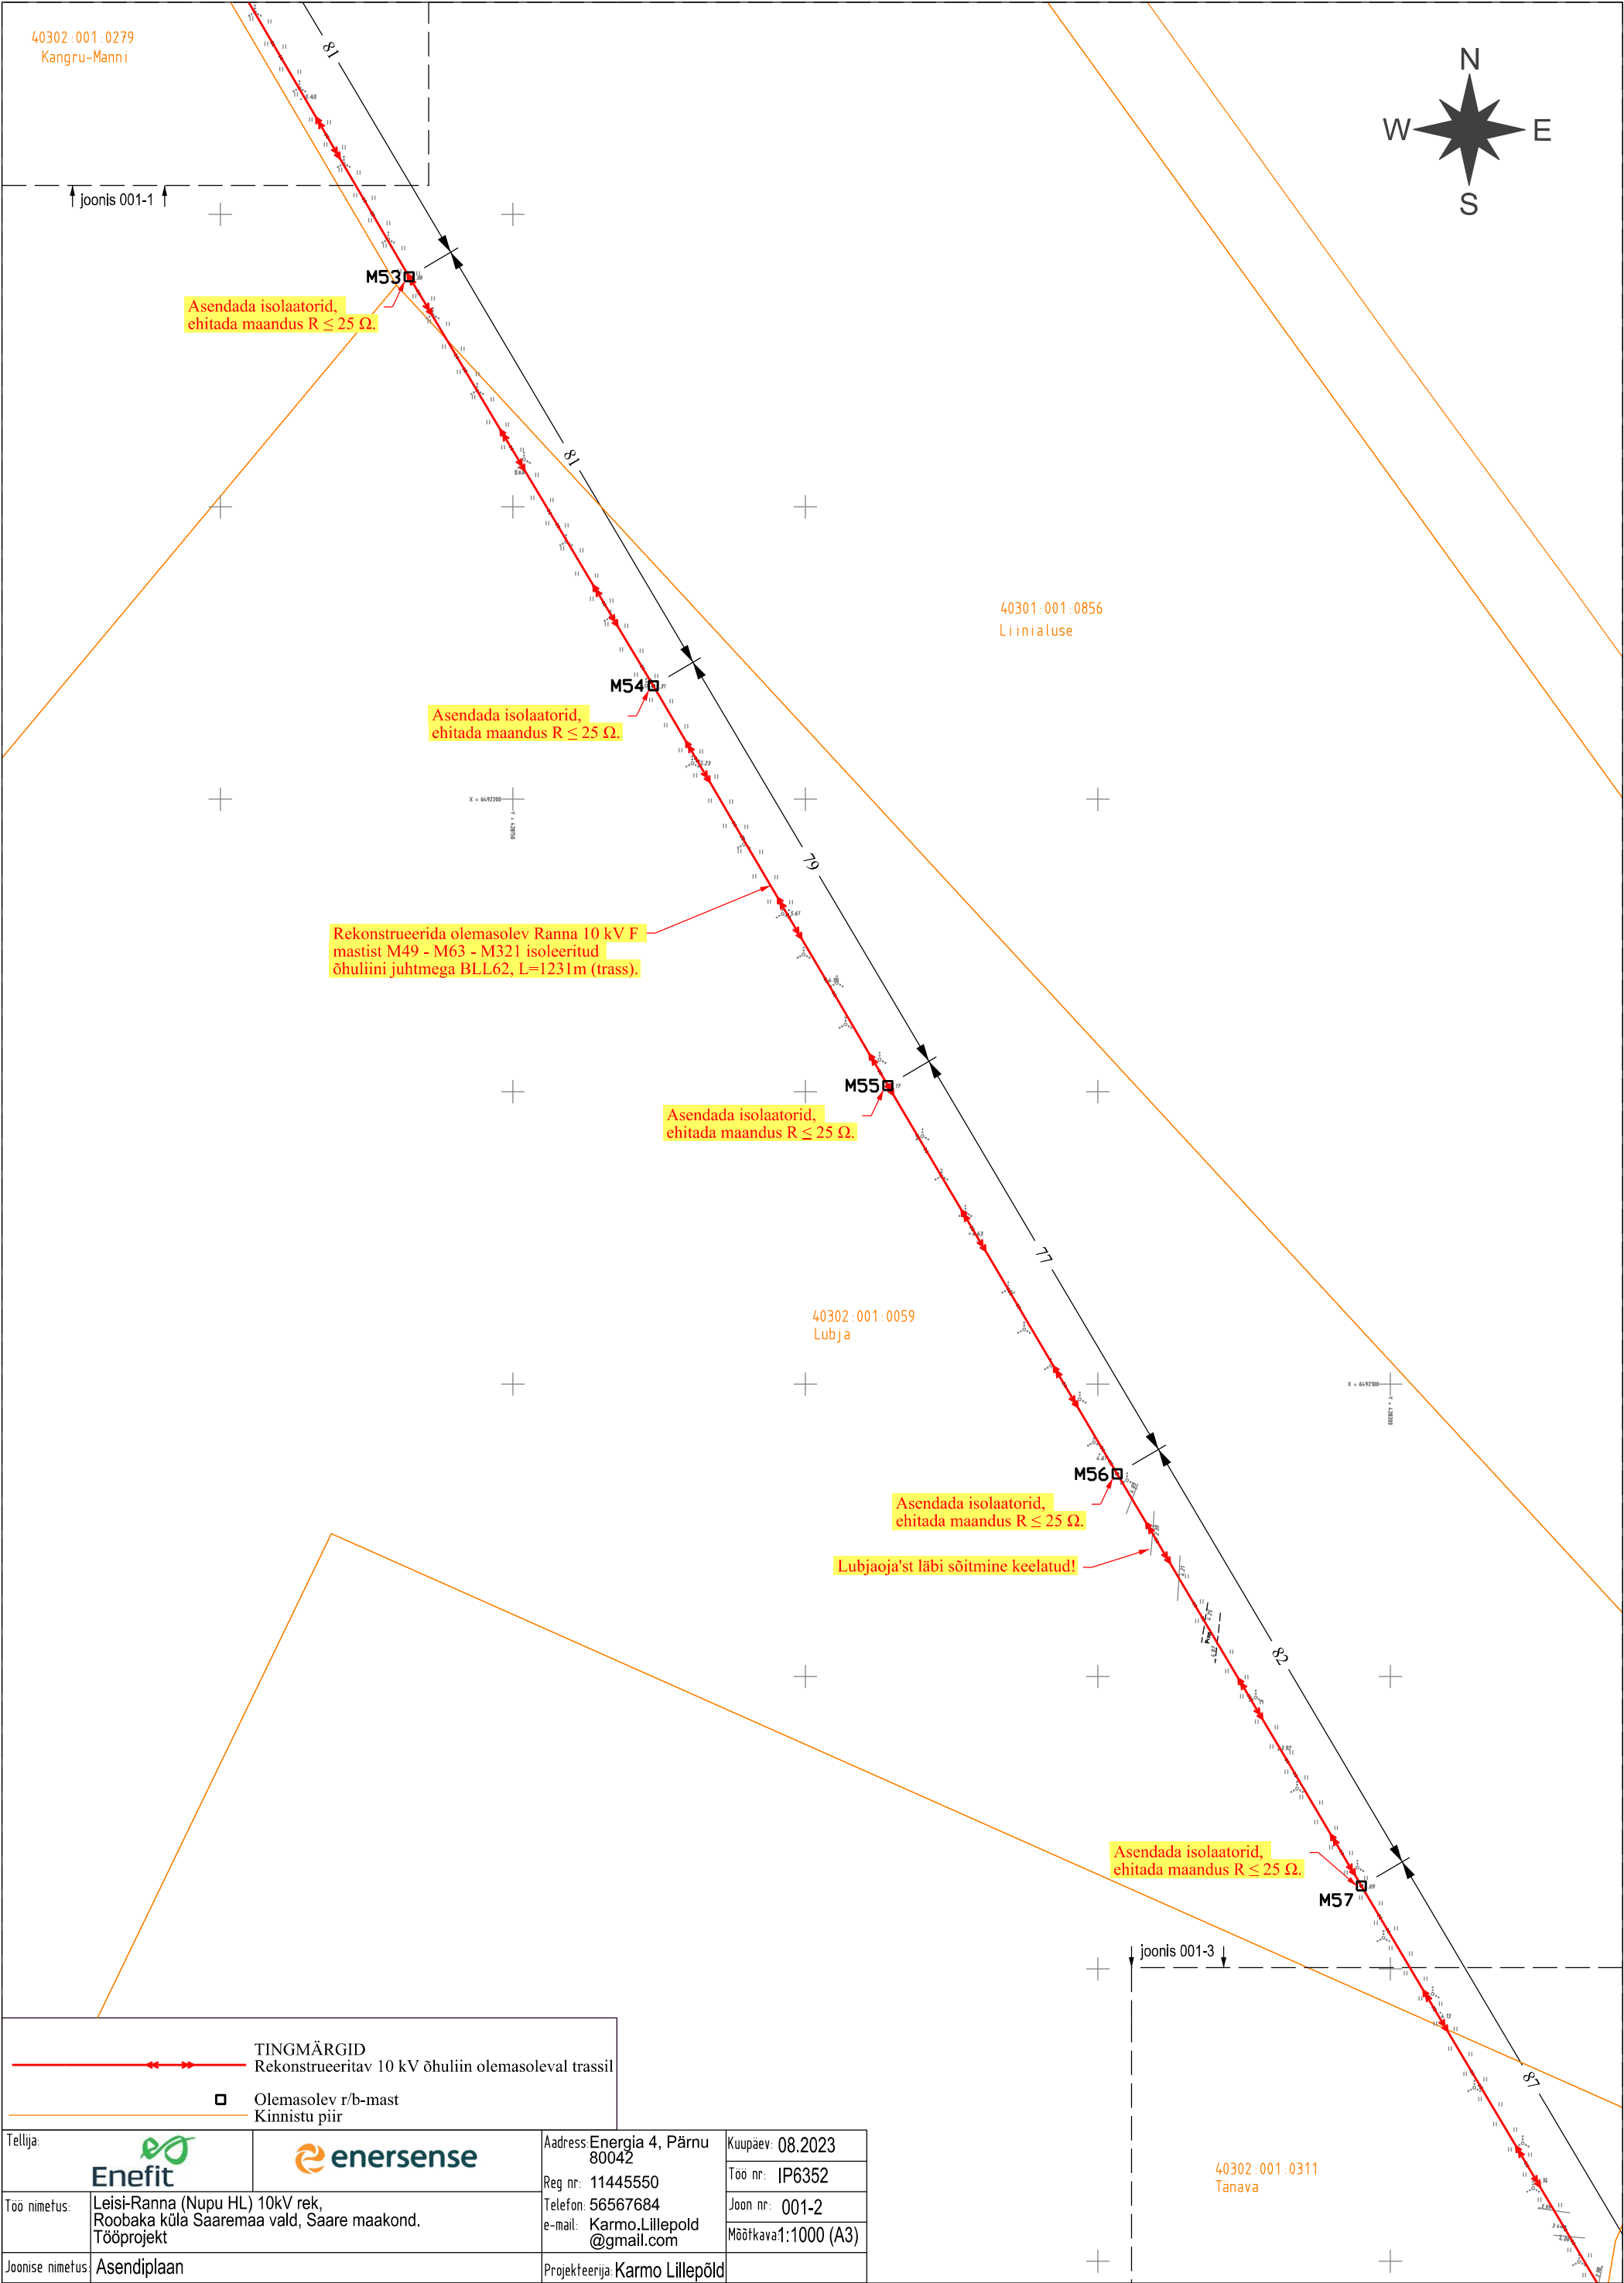

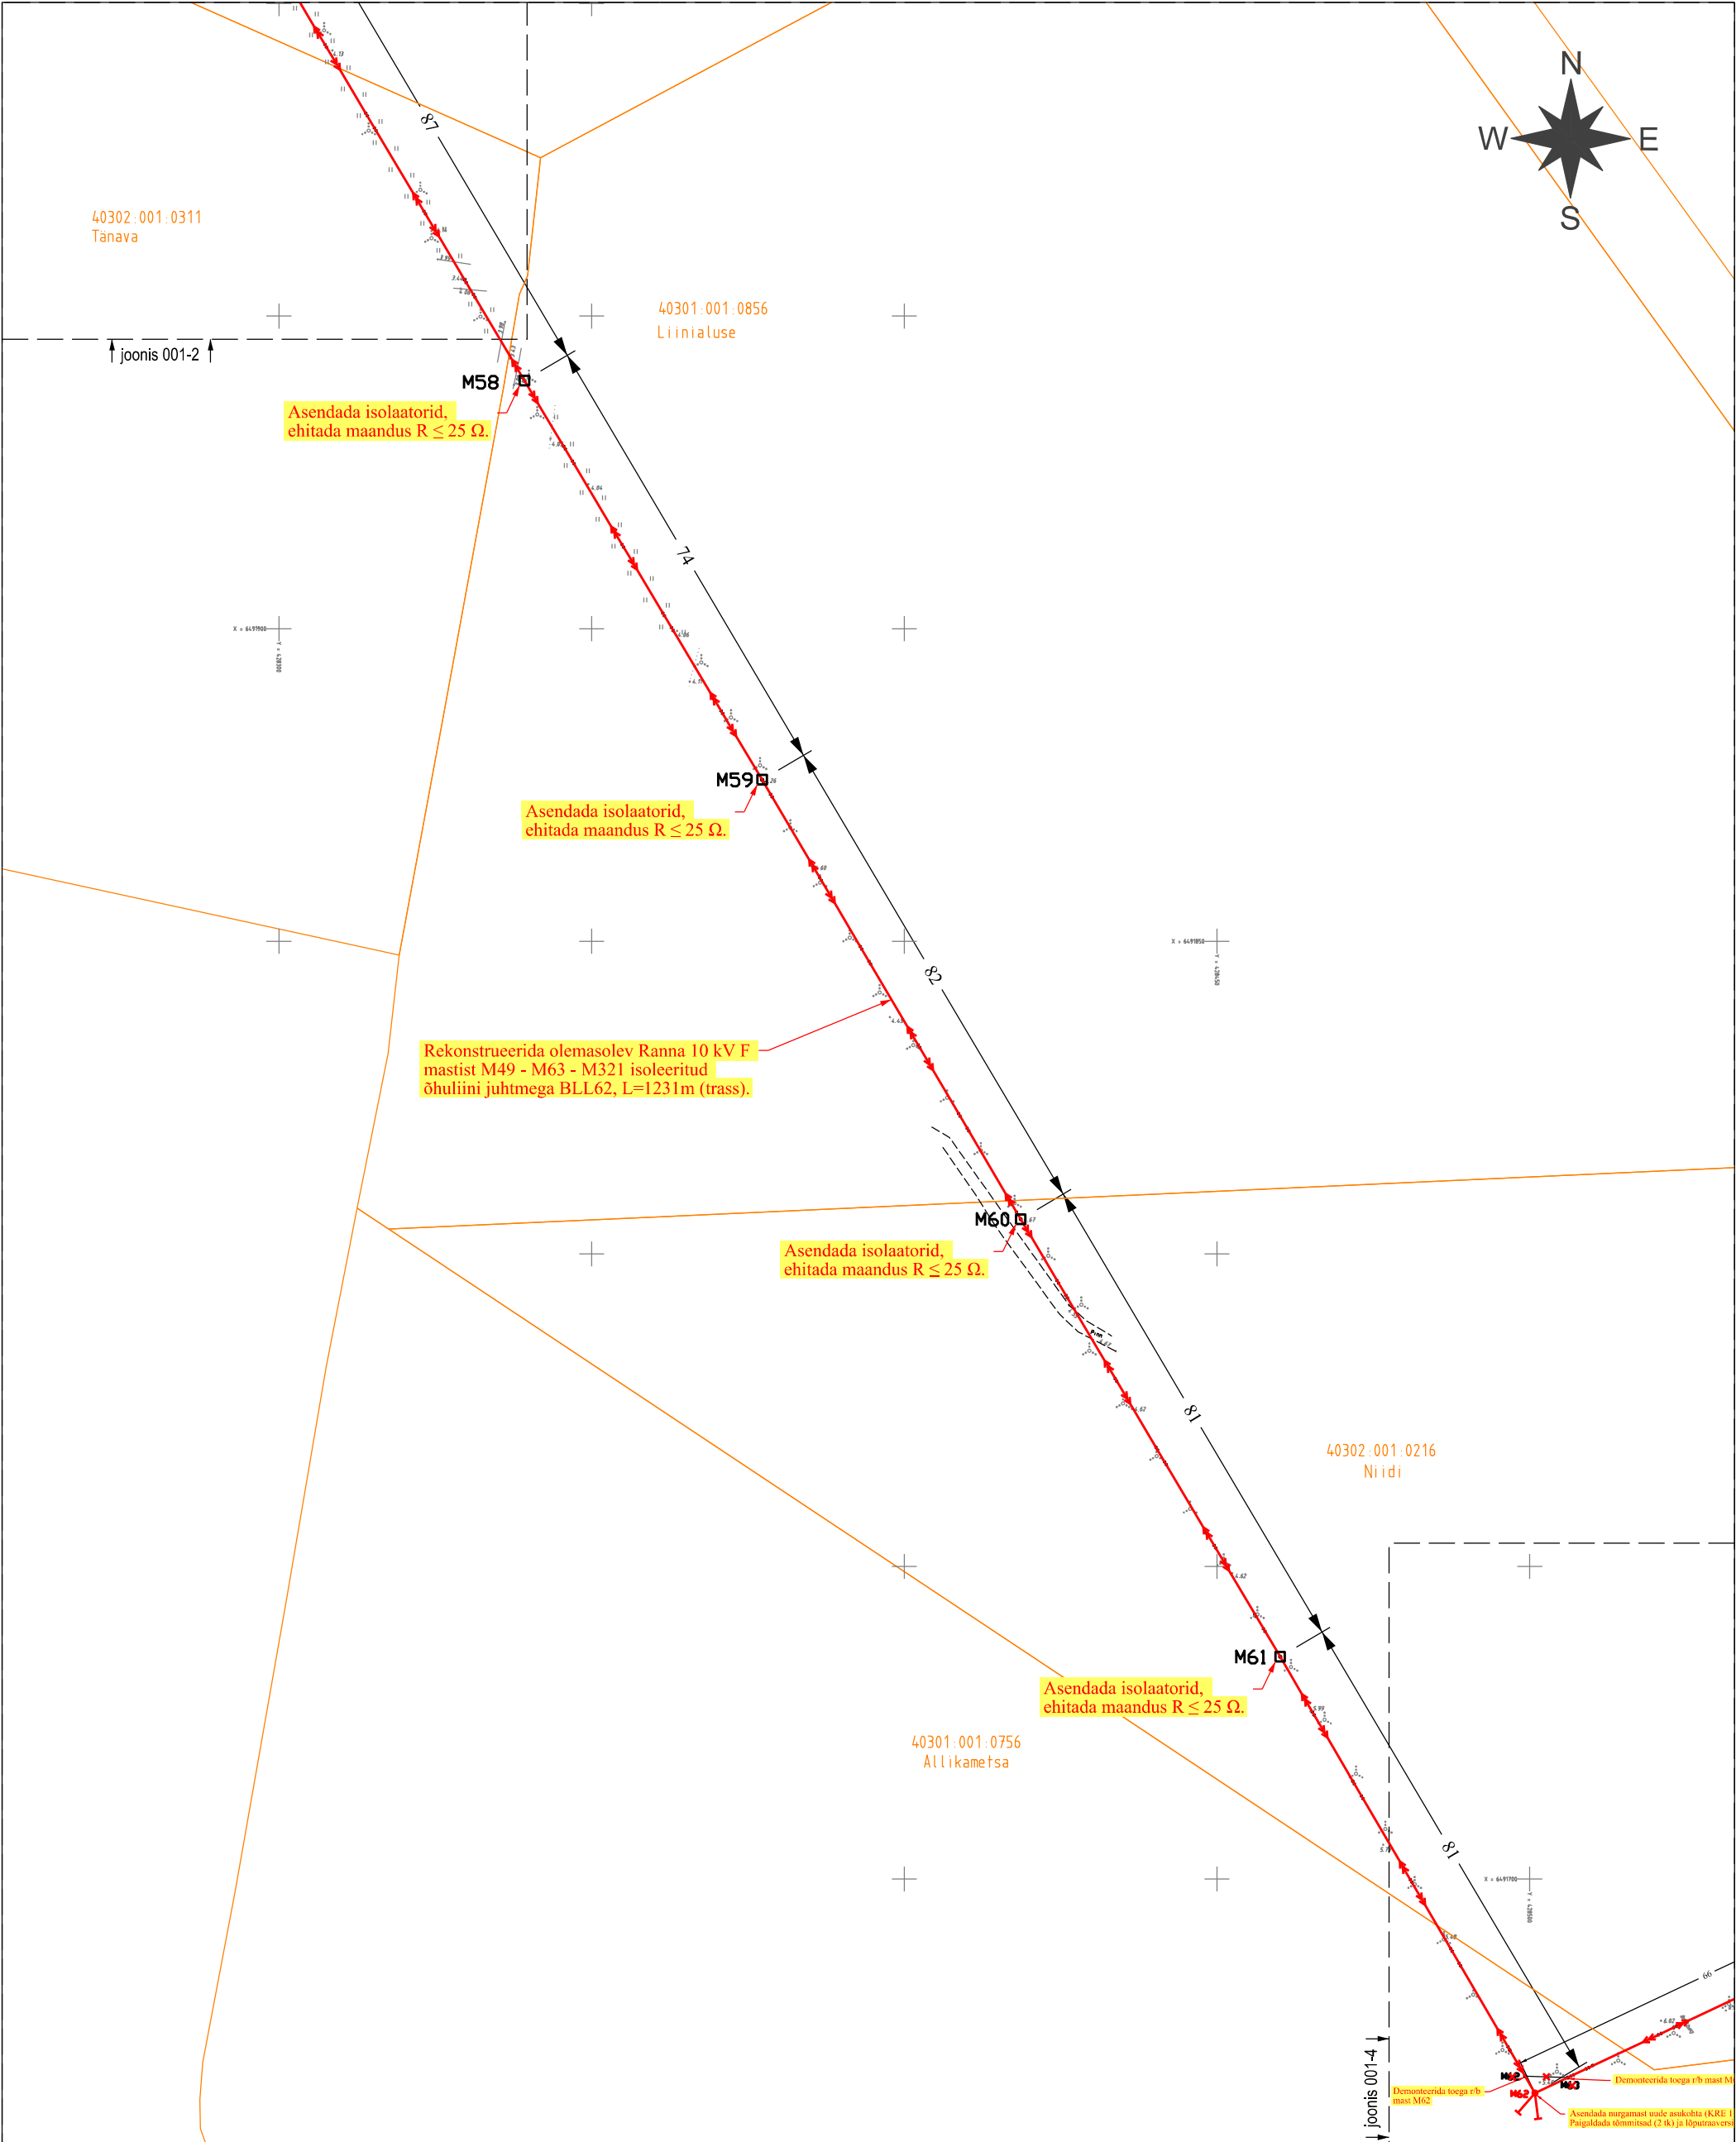

TINGMÄRGID Rekonstrueeritav 10 kV õhuliin olemasoleval trassil Uus puitmast (olemasoleva masti asendamine) Uus masti tõmmits Olemasolev r/b-mast Kinnistu piir		Aadress: Energia 4, Pärnu 80042		Kuupäev: 08.2023	
Töö nimetus: Leisi-Ranna (Nupu HL) 10kV rek, Roobaka küla Saaremaa vald, Saare maakond. Tööprojekt		Reg nr: 11445550		Töö nr: IP6352	
Joonise nimetus: Asendiplaan		Telefon: 56567684		Joon nr: 001-3	
		e-mail: Karmo.Lillepold@gmail.com		Mõõtkava: 1:1000 (A3)	
		Projekteerija: Karmo Lillepöld			