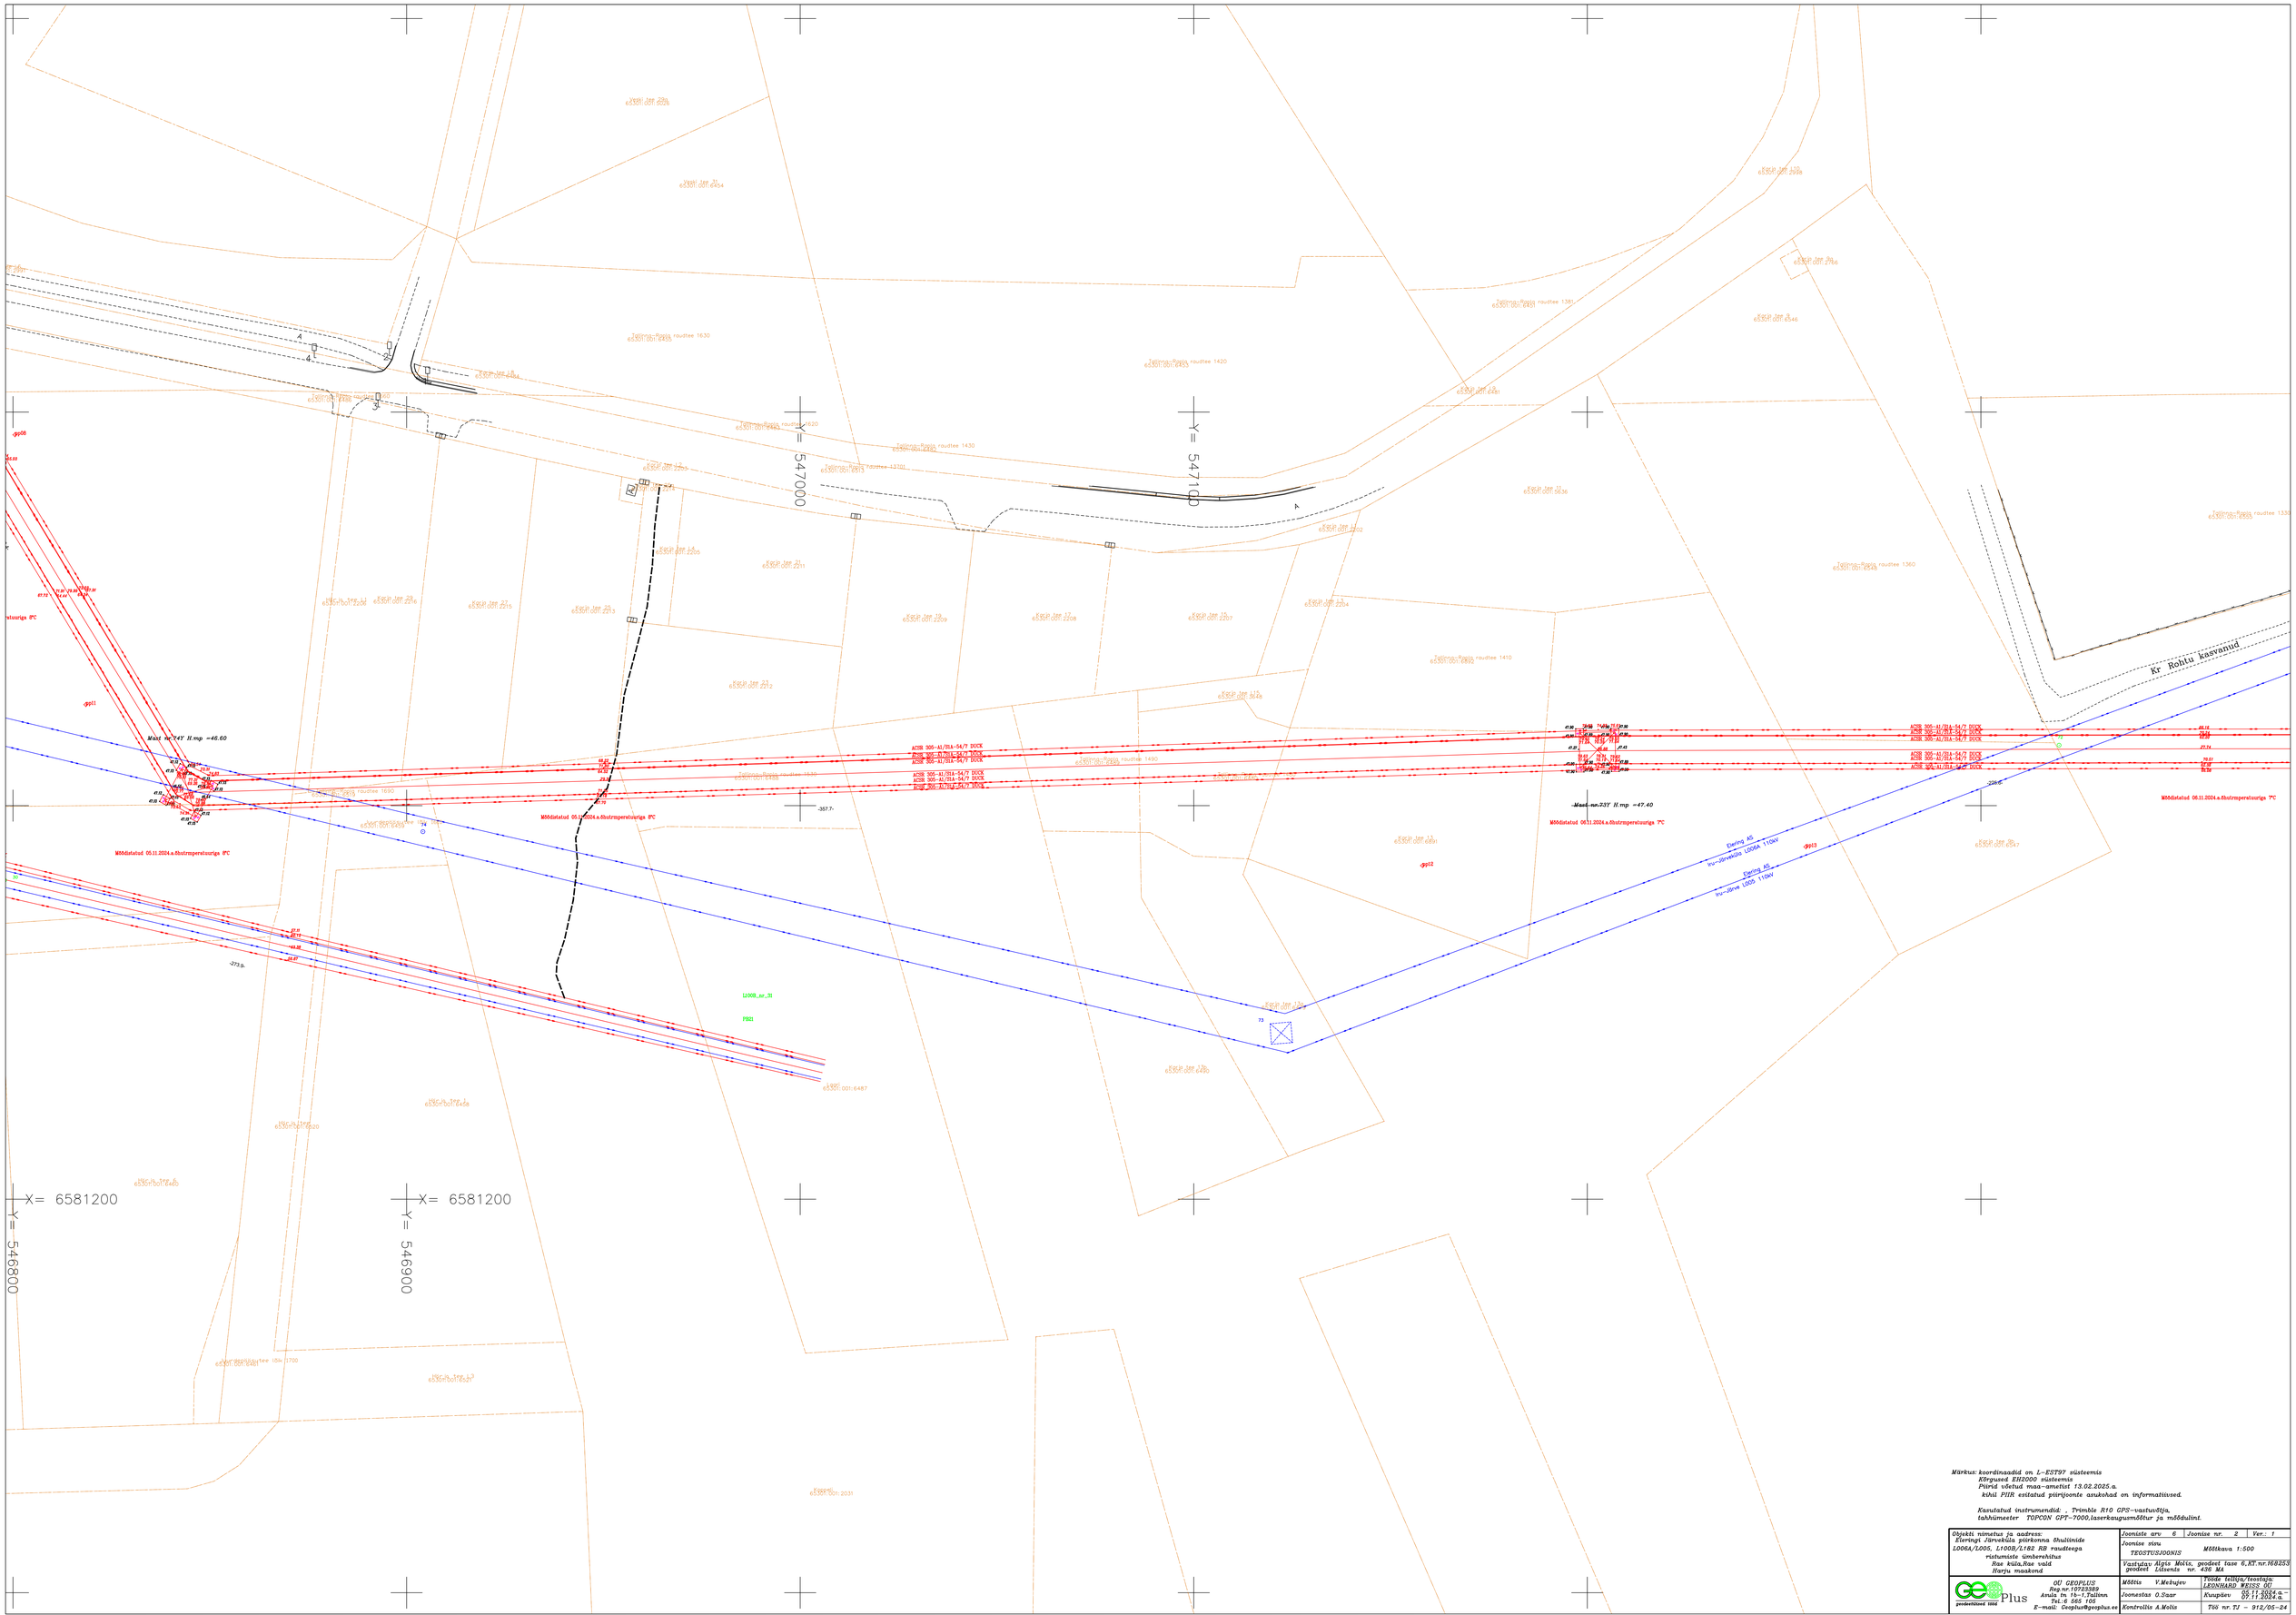

Märkus: koordinaadid on L-EST97 süsteemis
Kõrgused EH2000 süsteemis
Piirid võetud maa-ametist 13.02.2025.a.
kihil PIIR esitatud piirijoonte asukohad on informatiivsed.

Kasutatud instrumendid: , Trimble R10 GPS-vastuvõtja,
tahhümeeter TOPCON GPT-7000,laserkaugusmõõtur ja mõõdulint.

Objekti nimetus ja aadress: Eleringi Järvekülä piirkonna õhuliinide L006A/L005, L100B/L182 RB raudteega ristumiste ümberehitus Rae küla,Rae vald Harju maakond	Jooniste arv 6	Joonise nr. 2	Ver.: 1
	Joonise sisu TEOSTUSJOONIS	Mõõtkava 1:500	
	Vastutav Algis Molis, geodeet tase 6,KT.nr.168253 geodeet Litsents nr. 436 MA		
OÜ GEOPLUS Reg.nr.10723389 Asula tn 1b-1,Tallinn Tel.:6 565 105 E-mail: Geoplus@geoplus.ee	Mõõtis V.Mežujev	Töödе tellija/teostaja: LEONHARD WEISS OÜ	
	Joonestas O.Saar	Kuupäev 05.11.2024.a.– 07.11.2024.a.	
	Kontrollis A.Molis	Töö nr. TJ – 912/05-24	