


LIIVA TN 12 KATASTRIOKSUSE  
DETAILPLANEERING KIVIÖLI LINNAS

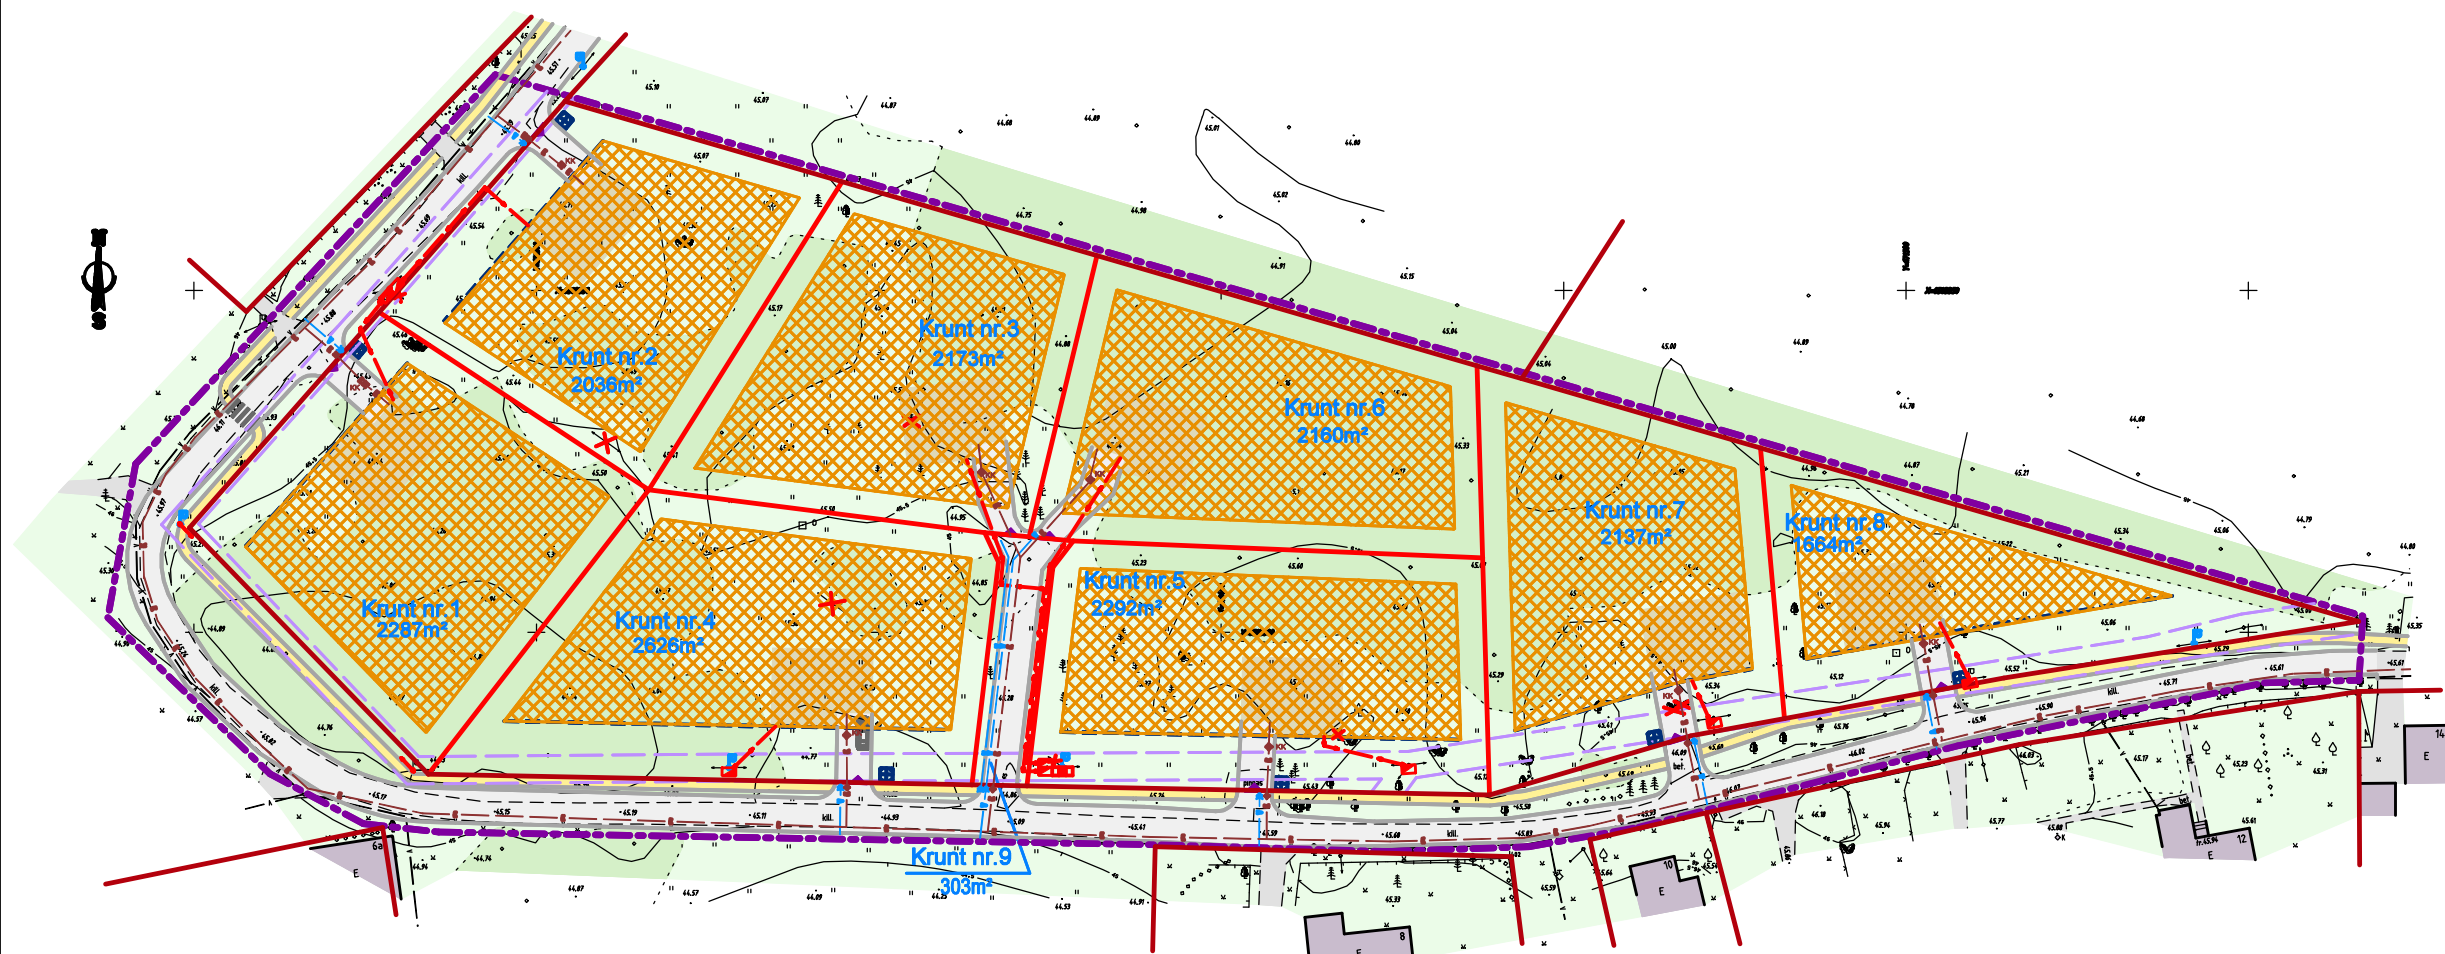

LEPPEMÄRGID

- PLANEERINGUALA PIIR
- OL. OL. MAAÜKSUSE PIIR
- PLAN. MAAÜKSUSE PIIR
- EHITUSJÜON
- OL. OL. HOONED/RAJATISED
- PLANEERITAV HOONESTUSALA
- NÄIDISHOONE ASUKOHT
- OL. OL. HALIASALA
- KÖVAKATTEGA TEED JA MUUD ALAD
- PLAN. KÖVAKATTEGA KÖNNITEED
- VÄLISVÖRKUDE KITSENDUSALA
- OL. OL. SIDELIIN
- OL. OL. VEETRASS
- OL. OL. MADALPINGEÜHULIIN, VALGUSTUSEGA
- PRÜGIKONTEINER SORTTEERITUD JÄÄTMELE
- OL. OL. KÖRGHALJASTUS/ LIKV. KÖRGHALJASTUS
- PLAN. VALGUSTUS
- OL. OL. TULETÖRJEHÜDRANT
- JUURDEPÄÄS
- ÜLEKÄIGURADA
- LIKV./ PLAN. MADALPINGEÜHULIIN
- PLAN. VEETRASS, KONTROLLKAEVUGA
- PLAN. KANALISATSIOONI TRASS, KONTROLLKAEVUGA
- PLAN. KOGUMISKAEV
- PLAN. MADALPINGEKAABEL, LIITUMISKILBIGA
- JAOTUSKILP
- Kruut nr. 1  
2287m²
- PLAN. KRUNDI NUMBER  
JA PINDALA m²

EHITUSÜIGUSE TABEL

Krundi nr.	1	2	3	4	5	6	7	8	9
Siht- otstarve	EP	EP	EP	EP	EP	EP	EP	EP	LT
Katastri siht- otstarve	E	E	E	E	E	E	E	E	L
Sihtala %-suhe	100%	100%	100%	100%	100%	100%	100%	100%	100%
Krundi pindala m²	2287m²	2036m²	2173m²	2626m²	2292m²	2160m²	2137m²	1684m²	303m²
Max hoonete ehitusala pind	300m²	300m²	300m²	300m²	300m²	300m²	300m²	250m²	-
Max hoonete arv	1 elamu 2 kõrvalh.	1 elamu 2 kõrvalh.	1 elamu 2 kõrvalh.	1 elamu 2 kõrvalh.	1 elamu 2 kõrvalh.	1 elamu 2 kõrvalh.	1 elamu 2 kõrvalh.	1 elamu 1 kõrvalh.	-
Max hoonete korraldus	elamu 2 kõrvalh. 1	elamu 2 kõrvalh. 1	elamu 2 kõrvalh. 1	elamu 2 kõrvalh. 1	elamu 2 kõrvalh. 1	elamu 2 kõrvalh. 1	elamu 2 kõrvalh. 1	elamu 2 kõrvalh. 1	-
Max hoonete kõrgus m	elamu 8 kõrvalh. 6.5	elamu 8 kõrvalh. 6.5	elamu 8 kõrvalh. 6.5	elamu 8 kõrvalh. 6.5	elamu 8 kõrvalh. 6.5	elamu 8 kõrvalh. 6.5	elamu 8 kõrvalh. 6.5	elamu 8 kõrvalh. 6.5	-
Krundi aadress/ nimi								Liiva tn 12	Liiva põik

DETAILPLANEERINGU SIHTOTSTARVE:

EP - PEREELAMU MAA  
LT - TEE JA TÄNAVA MAA

KATASTRI SIHTOTSTARVE:

E - ELAMUMAA  
L - TRANSPORDIMAA

DETAILPLANEERING KESKUS KOOS SELETUSKIRJAGA  
DET.PL. KOOSTAMISEL ON KASUTATUD OÜ GEODES GEOO. ALUSPLAANI

OÜ PROJEKTEERIMIS- KESKUS		LIIVA TN 12 KATASTRIÜKSUSE DETAILPLANEERING KIVIÖLI LINNAS	
Tallinn 101 21 44311 RARVERE projekteerimiskeskus@gmail.com tel. (+372) 244 4444, (+372) 244 4444 REITER registr. nr. EEP000163		Asukoht: Kiviõli linn, Liiva tn 12	
Juhataja K. Saar		Töö nr. 130/0309	
Tehnik-joonestaja A. Jõnn		Mõõtkava 1/500	
		Koopidev 04/2008	
		Staad. DP	
		Leht 1	