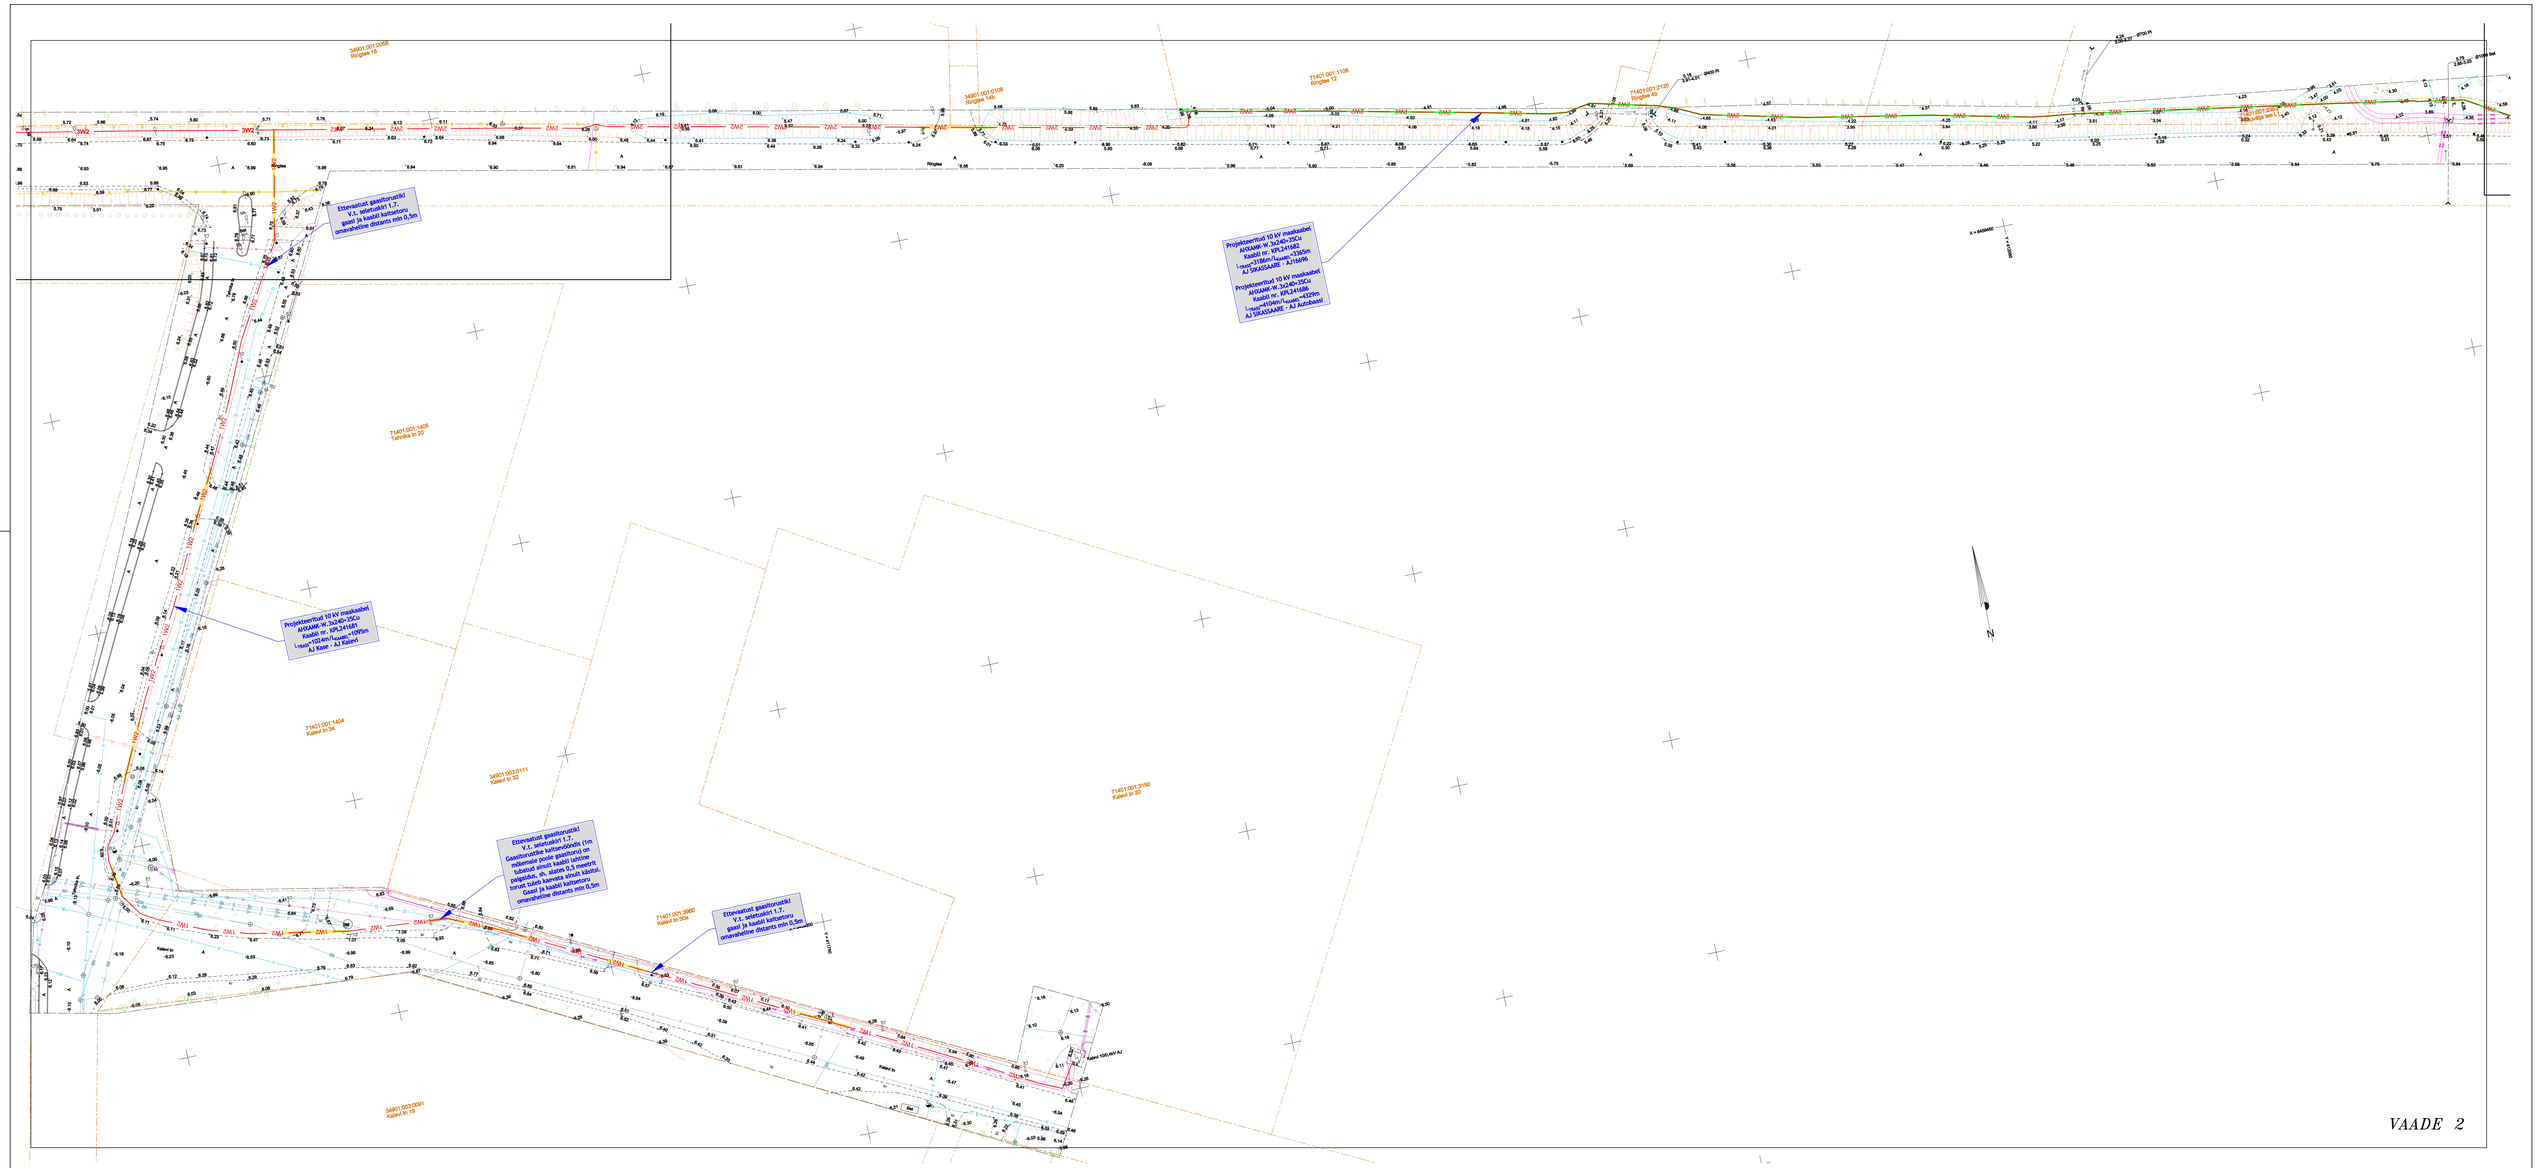


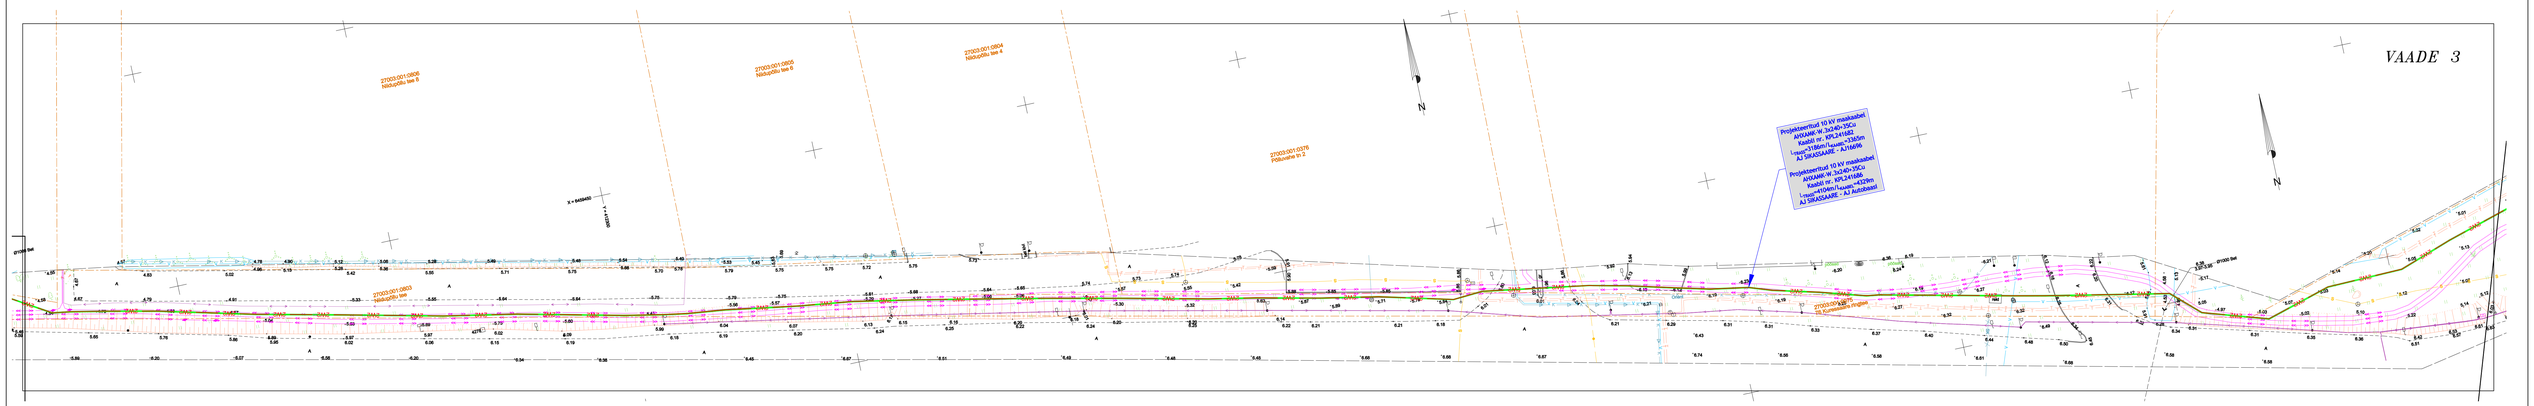


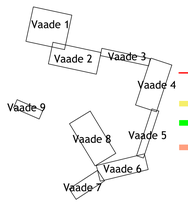


## TINGMÄRGID

- 1W2 — Projekteeritav 10kV maakaabel kaitsetorus 750N
- Projekteeritav puurimistoru 1250N
- Olemasolev reservtoru 2x PVC160
- Gaasitorustike kaitsevööndis (1m mõlemale poole gaasitoru) on lubatud ainult kaabli lahtine paigaldus, sh. alates 0,5 meetrit torust tuleb kaevata ainult käsitsi

| Muudatuse nr | Kuupäev | Projekteerija | Vastutav spetsialist | Selgitus |
|---|---|---|---|---|
| | | | | |

| | | | |
|---|---|---|---|
| Projekteerija<br>Keskkonnaprojekt ENGINEERING & CONSULTATIONS<br>OÜ KESKKONNAPROJEKT<br>A: Ringtee 12, 51013 Tartu<br>T: +372 7305 060<br>E: kp@keskkonnaprojekt.ee<br>MTR reg nr EL10769210-0001 | Töö nimetus<br>Kuressaare linnavõrgu tugevdamine | | Töö tellija<br>Elektrilevi OÜ |
| | Joonise nimetus<br>Asendiplaan | | Töö väljaandmise aeg |
| | | | Joonise digiaadress<br>IP7308_TP_EL-4-01_asendiplaan.dwg |
| Kontrollis<br>Tanel Vaabel | Allkiri (allkirjastatud digitaalselt) | Objekti aadress<br>Kuressaare, Saare maakond | Projekti staadium<br>TP |
| Projekteeris<br>Tanel Vaabel | Allkiri (allkirjastatud digitaalselt) | | Mõõtkava<br>1:1000 |

Töö number: IP7308

Joonise number: EL-4-02