


## Joonis: 1

### KOOSKÖLASTATUD

Transpordiameti Ida üksuse projektijuht  
Celine Aros  
26. jaanuar 2022. a

#### Tingimustel:

1. Ajutise liikluskorralduse projekt on kooskõlastatud eeldusel, et projekteerija on projekti koostamisel arvestanud kehtivate normidega, tegelike liiklustingimustega, teede mõõtetega, teenindavate sõidukite näitajatega, olemasoleva liikluskorralduse ja liiklussagedusega.
2. Liikluskorraldusvahendid paigaldada juhindudes EVS 613 nõuetest. Liikluse korraldamisel objektil juhinduda määrusest „Nõuded ajutisele liikluskorraldusele“ nr 43 ja juhendist „Riigiteede ajutine liikluskorraldus“ MA 2018-009.
3. Paigaldatavad ajutised liiklusemärgid valmistada 2. klassi valgustpeegeldava kilega. Liikluse korraldamisel riigiteel kasutada 2. suurusgrupi liiklusemärke.
4. Piirangud ja kitsendused ei tohi kesta kauem, olla kehtestatud varem või pikemale teelõigule kui see on töö korraldamiseks vajalik.
5. Vähemalt 24 tundi enne tööde alustamist või liikluskorralduse muutmist teavitada liiklusjuhtimiskeskust e-posti [tmc@transpordiamet.ee](mailto:tmc@transpordiamet.ee) või Vähemalt 24 tundi enne tööde alustamist või liikluskorralduse muutmist teavitada liikluspiirangutest ja tööde tegemisest Transpordiametit Tark Tee liikluspiirangute iseteeninduskeskkonnas, millele pääseb ligi Transpordiameti e-teeninduse kaudu.
6. Kooskõlastatud liikluskorralduse joonised ei asenda teel ja teemaal töötamise luba.

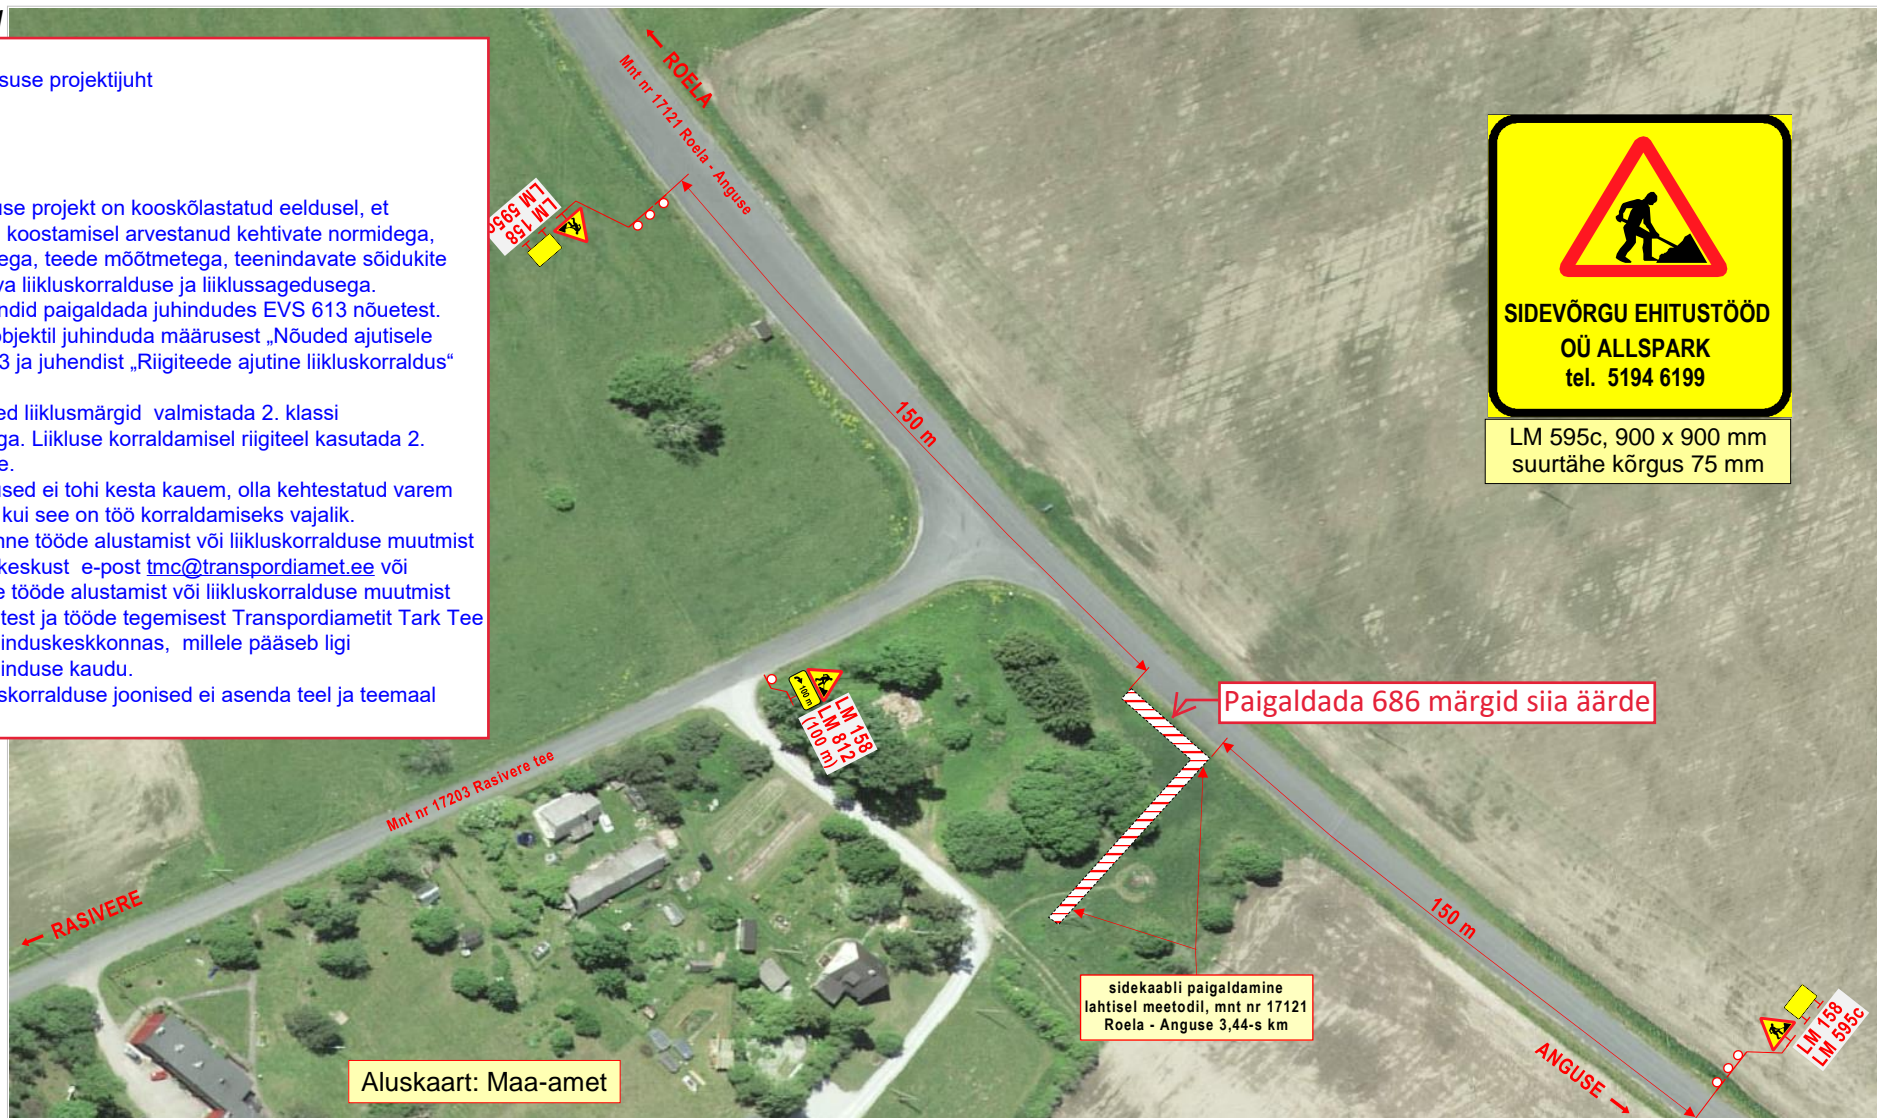

#### Märkused:

1. Teostatavad tööd: **side maakaabelliini ehitustööd.**
2. Töid teostatakse tee kaitsevööndis, **väljaspool sõiduteed.**
3. Kasutada **II- suurusgrupi** liiklusemärke.
4. Tööde tegemisest ja liikluspiirangutest teavitada liiklusjuhtimiskeskust (e-mail: [tmc@transpordiamet.ee](mailto:tmc@transpordiamet.ee)) või Transpordiametit **Tark Tee** liikluspiirangute iseteeninduskeskkonnas. Teavitus saata **vähemalt 24 tundi** enne piirangu kehtestamist või tööde alustamist.
5. Joonisel toodud ajutiste liikluskorraldusvahendite paigaldamisel, liikluse korraldamisel ja tööde teostamisel lähtuda majandus- ja taristuministri 13.07.2018 määrusest nr 43 Nõuded ajutisele liikluskorraldusele“.

#### OÜ STOPP

Sepa 17 c, Tartu 51013  
tel: 50 14 029  
e-mail: [stopoy@hotmail.ee](mailto:stopoy@hotmail.ee)

MTR nr: **ELK000059**



#### Koostas:

#### Töid teostab:

#### Tööde algus:

Ohutute liiklustingimuste tagamise eest tööpiirkonnas vastutab: **GERMAN KOROTIN**

tel : +372 5194 6199

## LIIKLUSKORRALDUSE PROJEKT

#### Tööde teostamise koht:

Maantee nr 17121 Roela – Anguse 3,44-s km, Lepiku küla, Vinni vald, Lääne-Viru maakond.

M. Loost Kutsetunnistus nr: **131254**

AllSpark OÜ Suur-Sõjamäe tn 50a Lasnamäe linnaosa, Tallinn Harju maakond 11415

Tööde lõpp: .22.a.

kuup:

allkiri: