

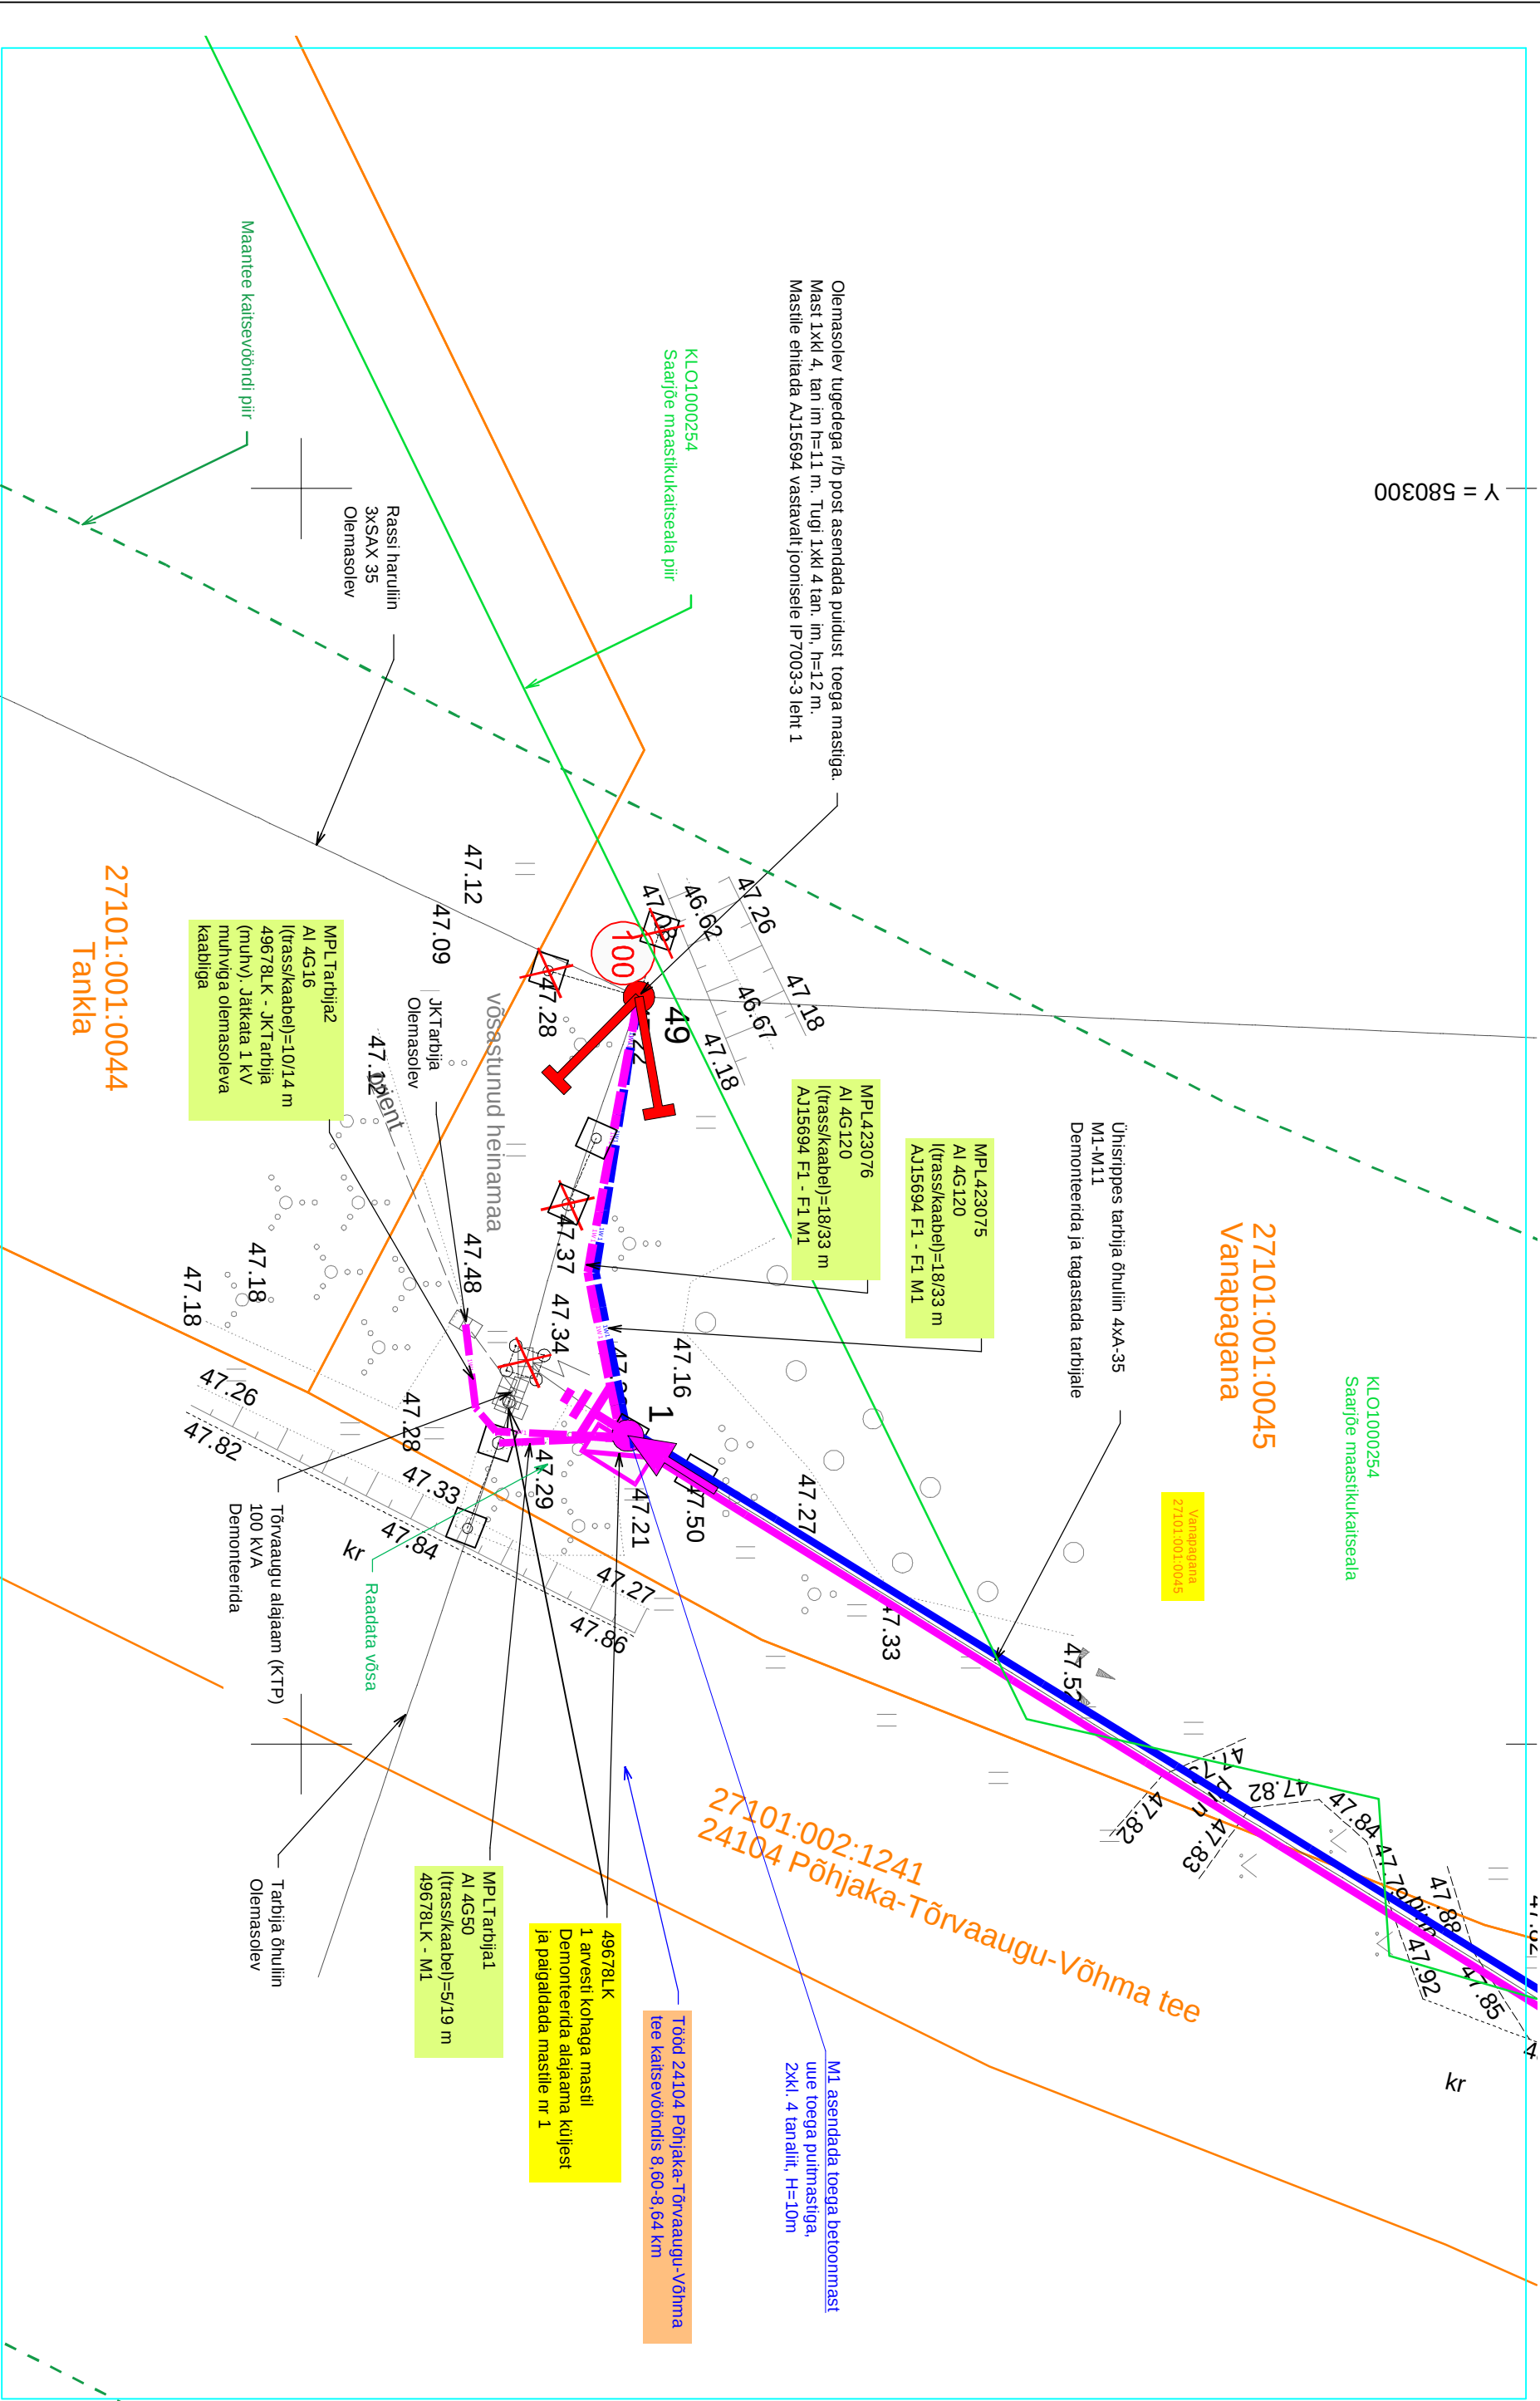


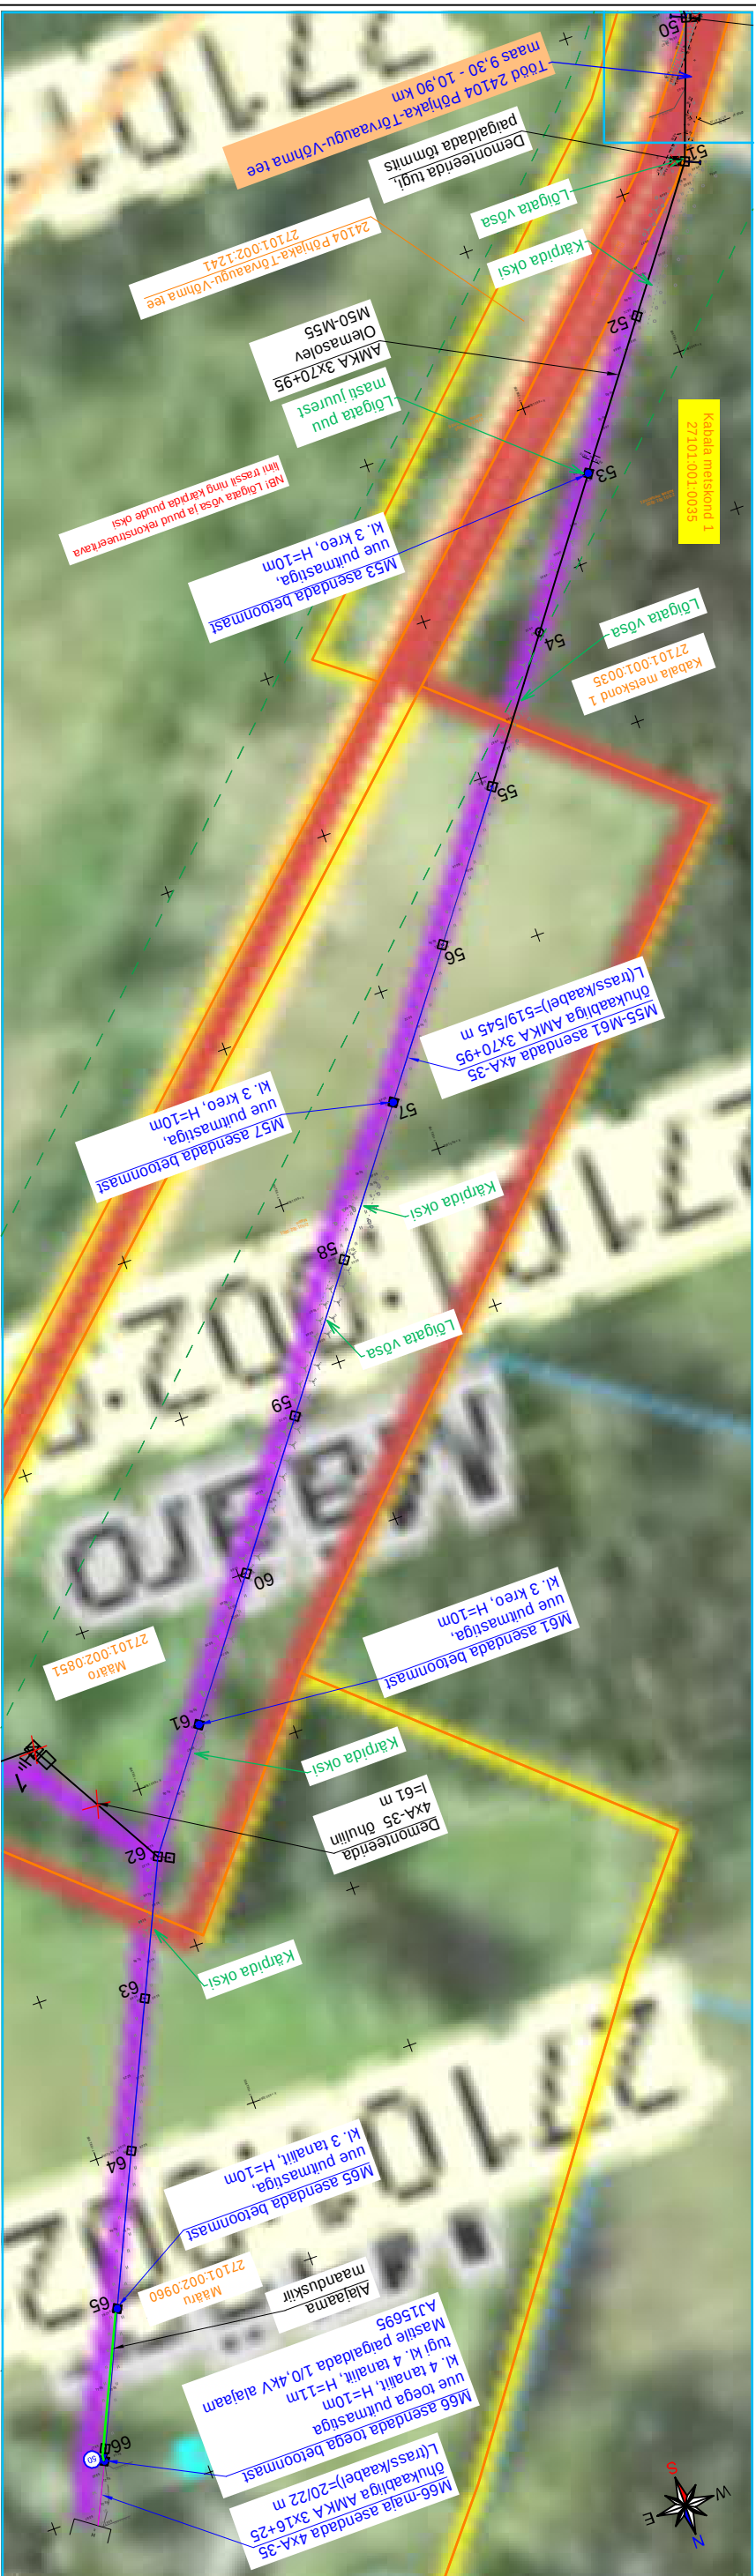

TINGMÄRGID

- Kinnistu piir
 - 15 kV õhuliin
 - 0,4 kV õhuliin
 - 0,4 kV kaabeliin
 - Asendatav õhuliini post
 - ➔ Asendatav õhuliini posti tugi
- Proj. mastalajaam
Proj. 0,4 kV õhukaabel
Proj. 1 kV õhukaabel
Tee kaitsevööndi piir

Projekt		Tõrvaugu alajaama F1 nõuetekohasus Rassi küla Turi vald Järva maakond		Tellijä	
LEONHARD WEISS		Joonis		Elektritevi OÜ	
Asendiplaani vaade 1		Joonise nr		IP7003-1	
Projektants		Kaupo Maaten		Mõõkava	
Kontrollis		Aap Erik		5127053	
Projektijuh				5309 0199	
E-post: esonia@leonhard-weiss.com		Mõõkava		M 1:250	
Telefon +372 601 2285		Staadium		Tööprojekt	
Registrikood 12083348		Keel		Leht	
EI1065798-0001		EST		2	
				4	

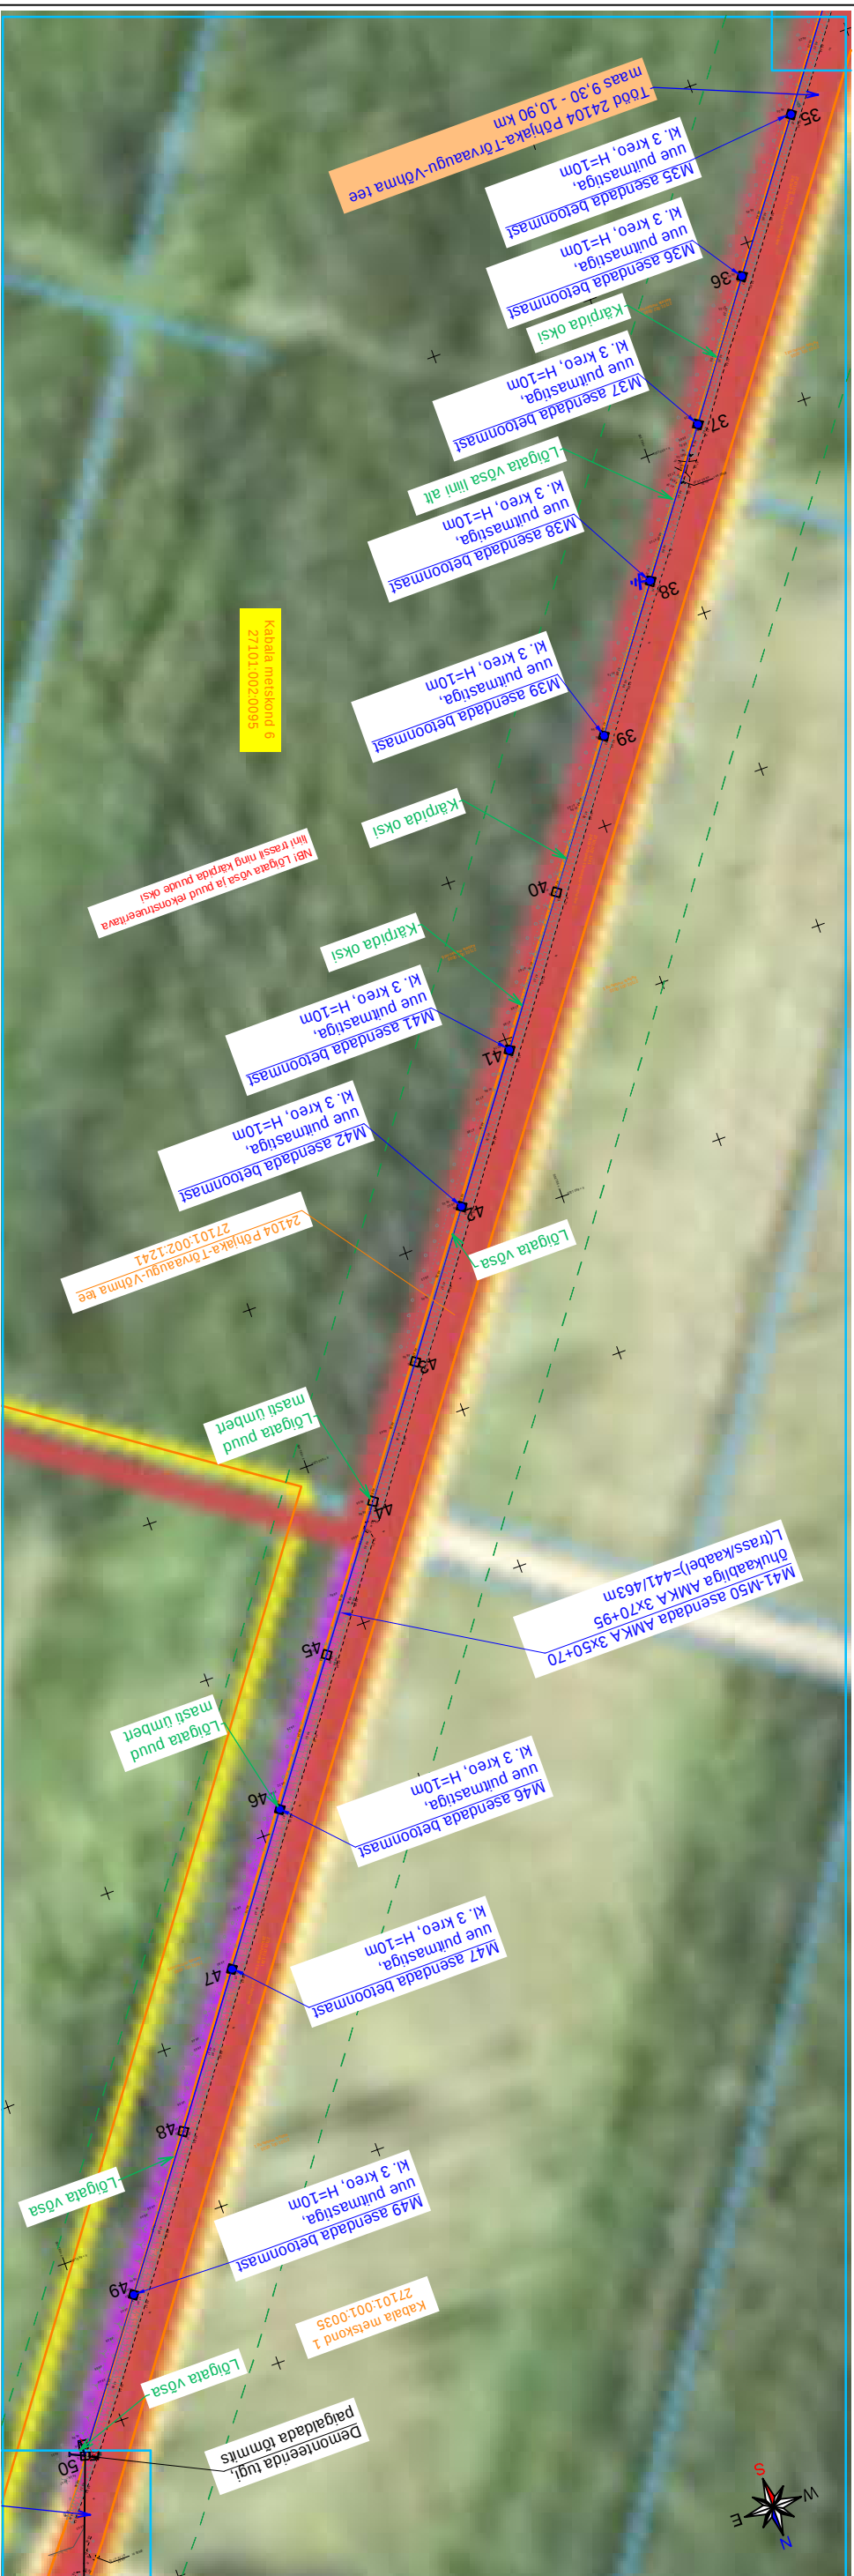

TINGMÄRGID

- | | | |
|---|-------|--------------------------------|
| | _____ | Krimistu piir |
| | _____ | 10 kV õhuliin |
| | _____ | 0,4 kV õhuliin |
| | _____ | 0,4 kV kaabeliin |
| | _____ | |
|  | | Asendatav õhuliini post |
|  | | Asendatav õhuliini posti tugip |
|  | | |
|  | | |

-
- Proj. 0,4 kv õhukabe
- Proj. 1 kv õhukabel
- Proj. mastilaajam
- Tee kaitsesööndi piir

Projekt

Tõrvaugu alajaama F1 nõuetekohasus Rassi küla Türi vald Järva maakond

Elektrilevi Ölçü

LEONHARD WEISS

	Joonis	Aasendiipani vaated 4 ja 5	Joonise nr	IP7003-1
	Projekteeris	Kaupo Maaten	06.2024	5127053
	Kontrollis	Aap Erik	5309 01.99	M 1.2000
	Projektijuhit		Staduum	Tõpprojekt
			Keel	Lehti
			EST	4
				4
E-post	estonia@leonhard-weiss.com			
Telefon	+372 601 2285			
Registrikood	12083348			
ELI0655798-0001				