


Isikliku kasutusõiguse seadmise plaan

IKÕ ala Pos nr (plaanil)	Kinnistu registriosa nr	Katastriüksuse tunnus, nimi ja sihtotstarve	Asukoht riigitee (nr ja nimi) suhtes	IKÕ ala pindala ruutmeetrites m ²
Pos 4	10480350	67001:002:0028;15 Tallinn-Rapla-Türi tee L6; Transpordimaa	15 Tallinna-Rapla-Türi; ristumine 49,83km	32

TINGMÄRGID

	Kinnistu piir
	Projekteeritud veetoru
	Projekteeritud veetoru hülsis, paigaldus kinnisel meetodil
	IKÕ seadmise ala

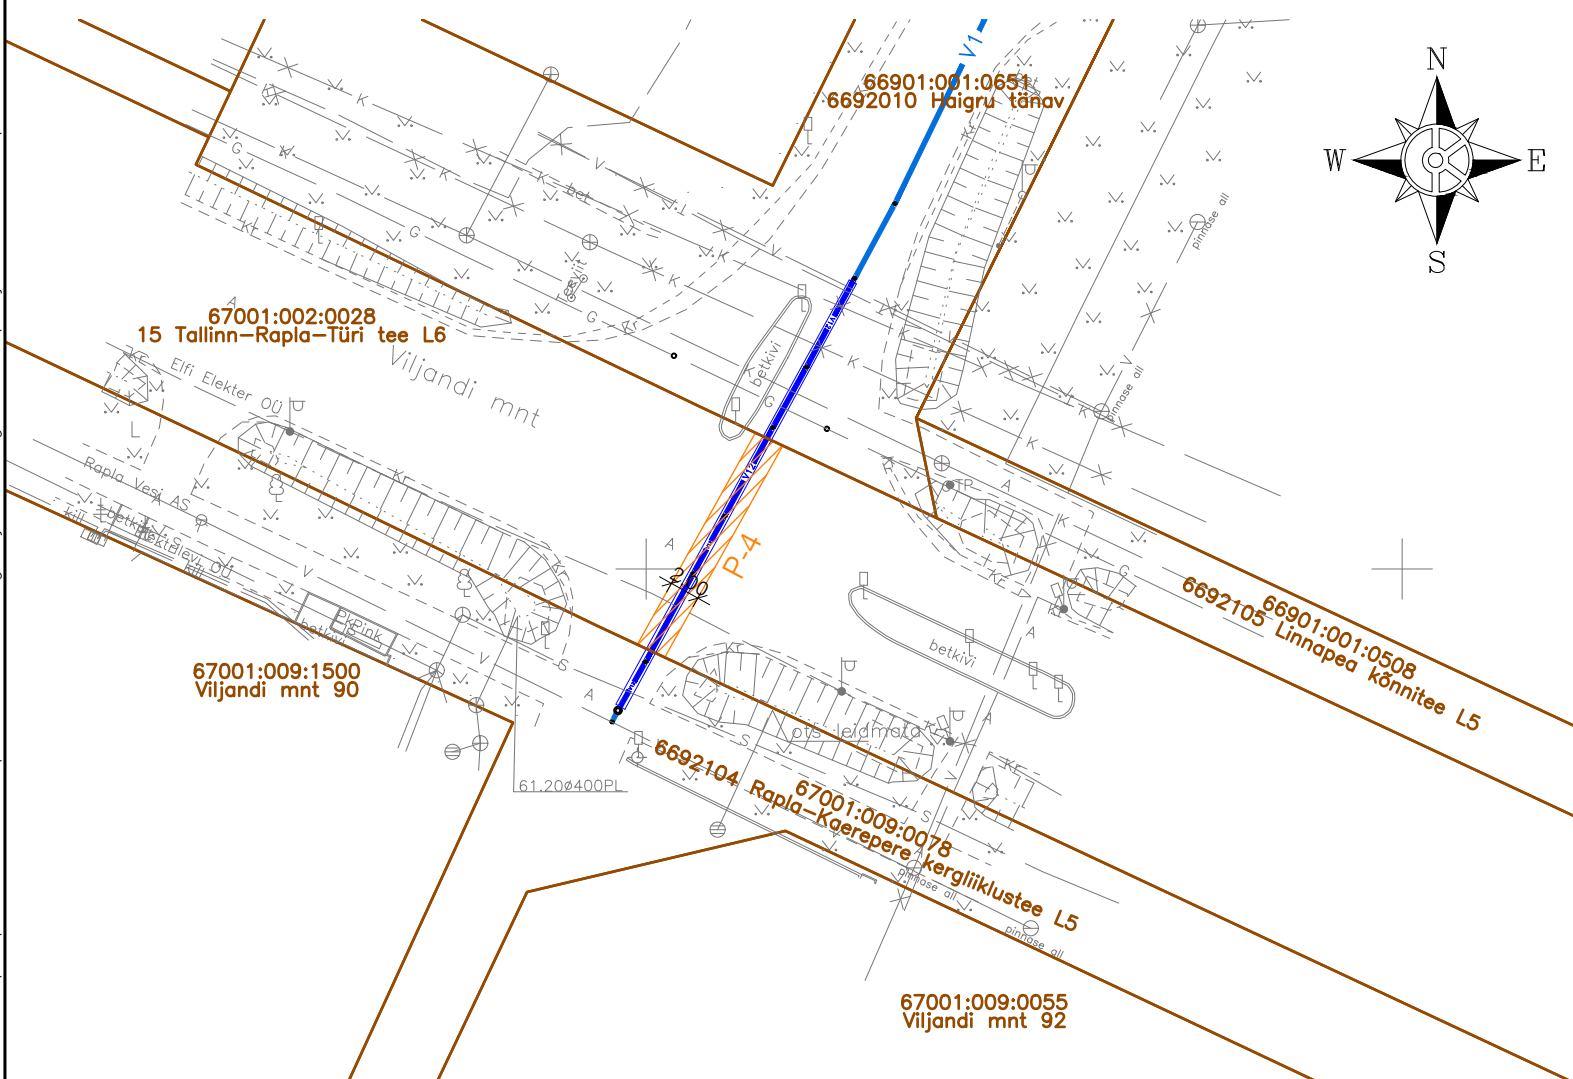

Muudatused:	Kuupäev	Muudatuste kirjeldus
Geoalus:	Koostaja: Raxoest OÜ Kõrgussüsteem: EH2000	Töö nr: GE-41-23 Möödistatud: 05.2023 Koordinaatsüsteem: L-EST 97

 K-Projekt Aktsiaselts Ahtri tn 6a, Tallinn, Eesti tel +372 626 4100 kprojekt@kprojekt.ee reg kood 12203754		Projekti nimi: Haigru ja Saviaugu tn rekonstrueerimine	
Projektiijuht	K. Koplus	Objekti asukoht: Raplamaa, Rapla linn, Haigru ja Saviaugu tn	
Projekteerija	R. Mets	Joonise nimi: Kooskõlastuse leht 15 Tallinn-Rapla-Türi tee L6, 67001:002:0028	
Kontrollija	K. Koplus		
Faali nimi: 23063_KJ.dwg	Koostatud: 11.09.2023	Töö nr: 23063	Stadium: Eelprojekt
		Dokumendi tähis: KJ-4	Möötkava: 1:500

Trükkis: DESKTOP-GV1M4G2
 Faili: C:\00\K-PROJEKT AS\KP - 23063 Haigru ja Saviaugu tn EP\Projektiosad töös\01_IL_Teedehiitus\23063_KJ.dwg Trükitud: 9/11/2023